

Výrok: Grafická část aktualizace č. 5

Rušené a Přidané/Upravované prvky

Z 01 Výkres uspořádání území

Z 02 Dopravní infrastruktura


Z 03 Technická infrastruktura

Z 04 Výkres ÚSES

Z 05 Výkres oblastí se shodným krajinným typem

Z 06 Výkres VPS

Z 07 Výkres VPO

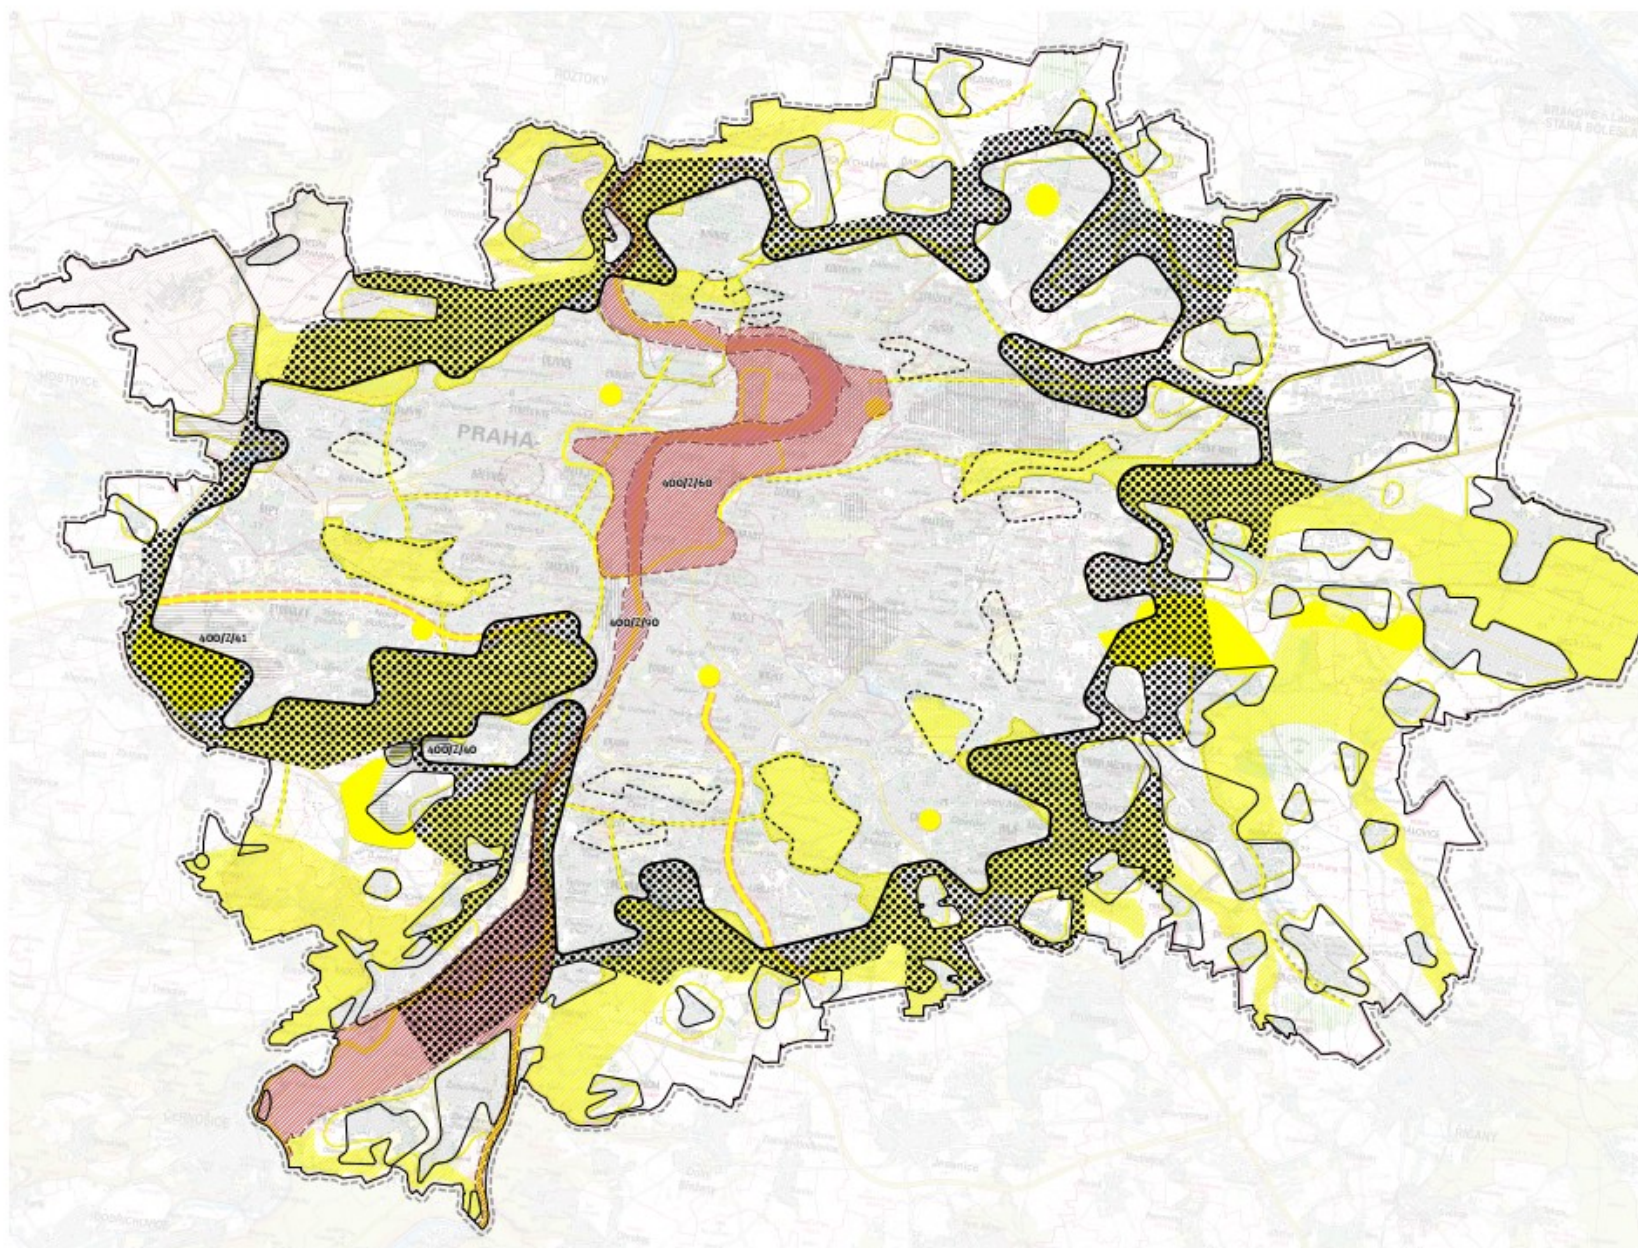

RUŠENÉ PRVKY

Zrušený prvek

PŘIDANÉ A UPRAVOVANÉ PRVKY

Rozvojová plocha

Specifická oblast

Městská krajina Prahy

Krajinné rozhraní

Zastavitelné území v Píprazi

Enkláva otevřené krajiny

Změny na základě stanoviska OCP

v příloze Zprávy:

Odstraněny zelené klíny a zelené osy.

Přidáno krajinné rozhraní a enklávy otevřené krajiny.

Změny na základě požadavků Zprávy:

Odstraněny rozvojové osy, významná centra

s podílem celoměstských funkcí, rozvojové

a specifické oblasti.

Přidány rozvojové a specifické plochy.

Celoměstské plochy (transformační a rozvojové)

jsou v rámci aktualizace č. 5 přesunuty do Výkresu

plach a koridorů (viz příloha č. 6


odůvodnění – úplné znění grafické části

po aktualizaci č. 5).

Podkladem je zesvětlený příslušný výkres dle

přílohy č. 5 odůvodnění – úplné znění grafické

části před aktualizací č. 5 po formálních úpravách.

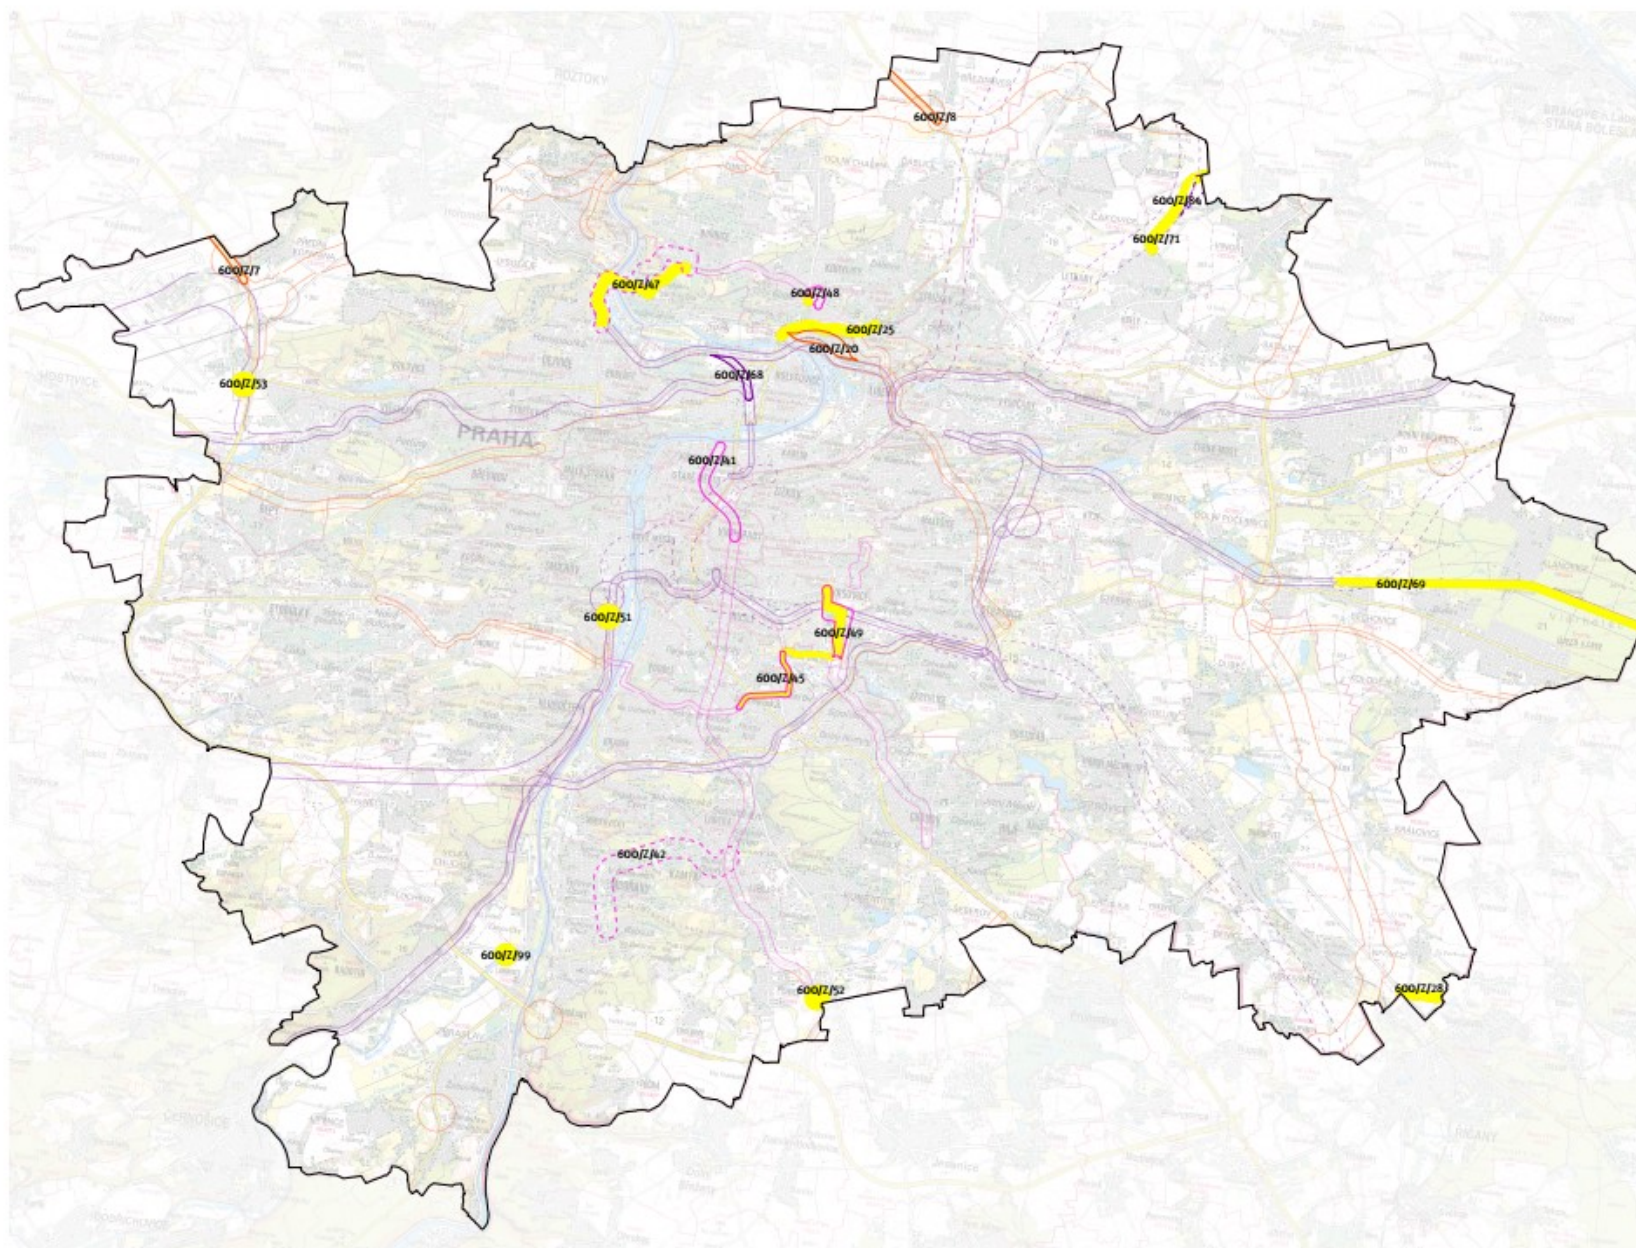

RUŠENÉ PRVKY

Zrušený prvek

PŘIDANÉ A UPRAVOVANÉ PRVKY

Komunikační síť

Veřejná doprava

Veřejná doprava (územní rezerva)

Železniční doprava

Železniční doprava (územní rezerva)

Změny na základě požadavků Zprávy.

Směry rozvoje metra byly prověřeny a nahrazeny koridory.

Výkres je v rámci aktualizace č. 5 sloučen

s Z 03 a Z 04 do Výkresu ploch a koridorů


(viz příloha č. 6 odůvodnění – úplné znění

grafické části po aktualizaci č. 5).

Podkladem je zesvětlený příslušný výkres dle

přílohy č. 5 odůvodnění – úplné znění grafické

části před aktualizací č. 5 po formálních úpravách.

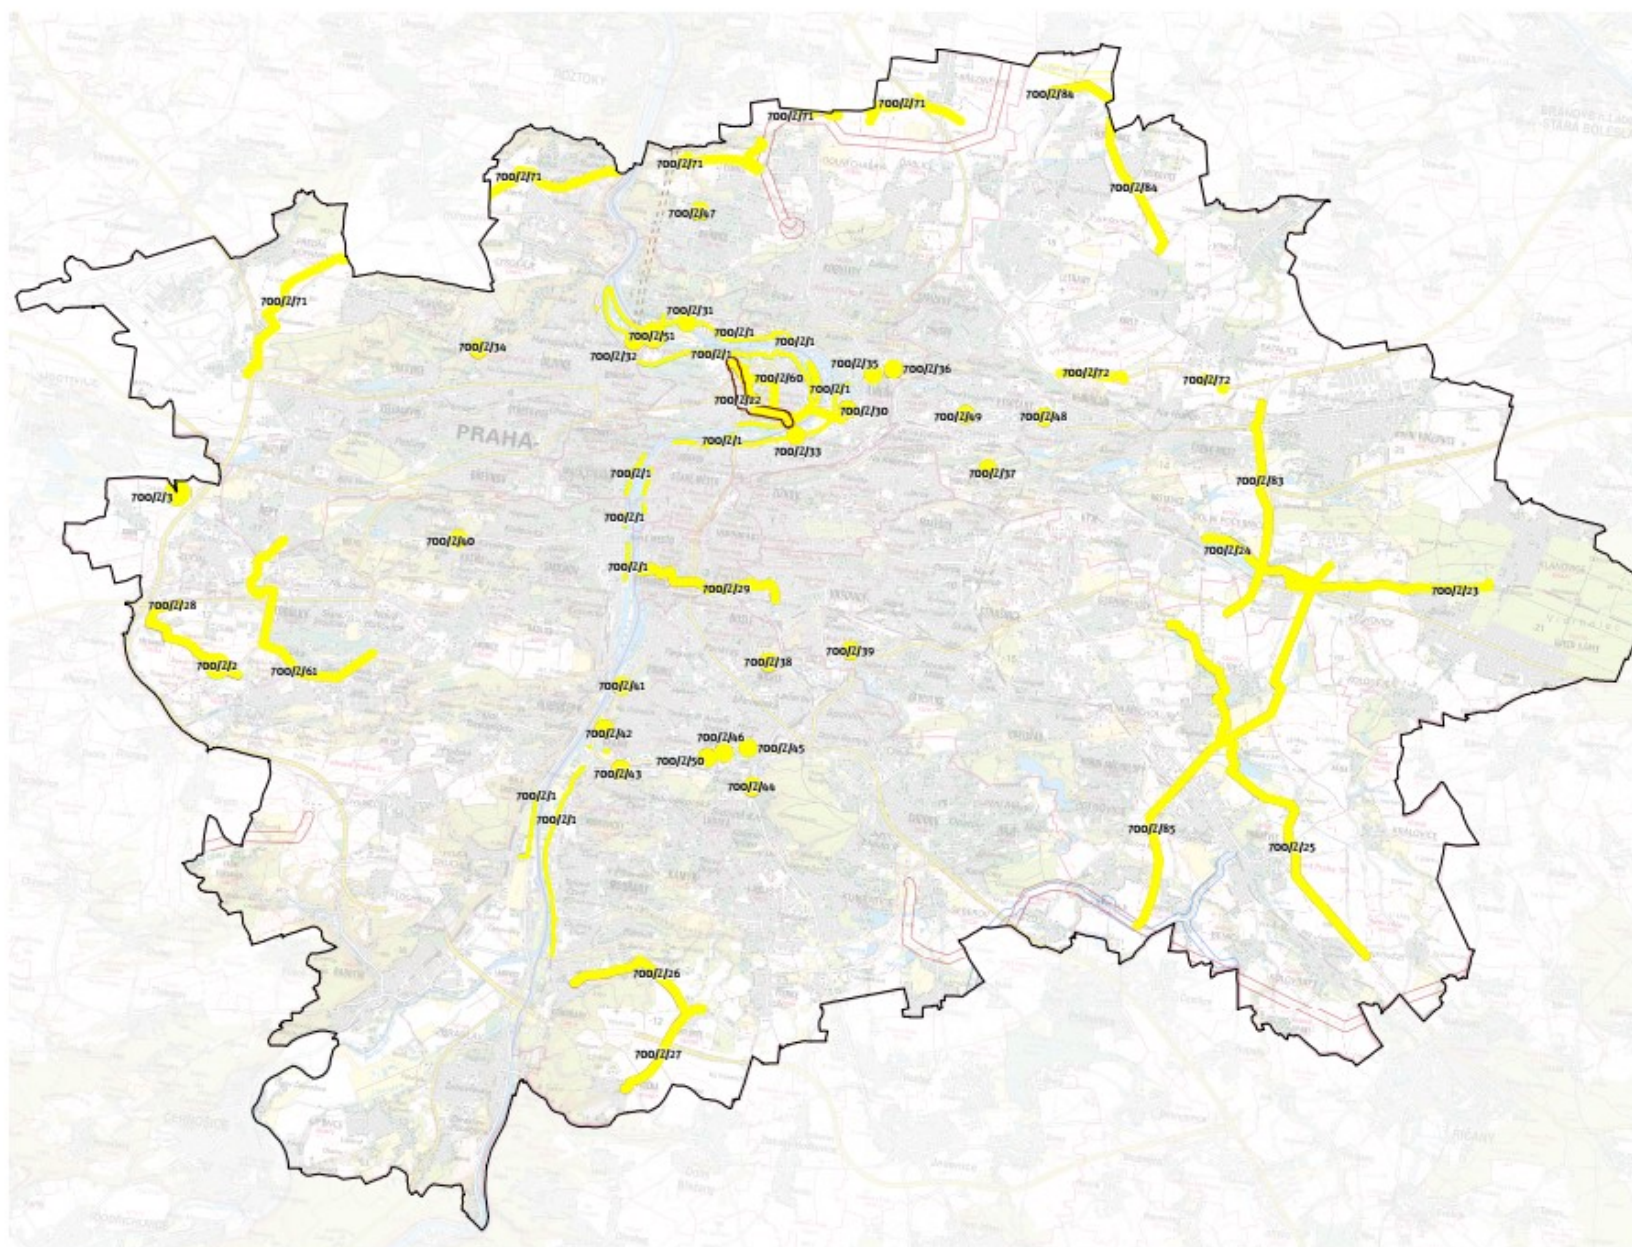


RUŠENÉ PRVKY
 Zrušený prvek

PŘIDANÉ A UPRAVOVANÉ PRVKY
 Odkanalizované území

Změny na základě požadavků Zprávy.
 Vyřazeny prvky pod podrobnost.

Výkres je v rámci aktualizace č. 5 sloučen
 s Z 02 a Z 04 do Výkresu ploch a koridorů
 (viz příloha č. 6 odůvodnění – úplné znění
 grafické části po aktualizaci č. 5).

Podkladem je zesvětlený příslušný výkres dle
 přílohy č. 5 odůvodnění – úplné znění grafické
 části před aktualizací č. 5 po formálních úpravách.

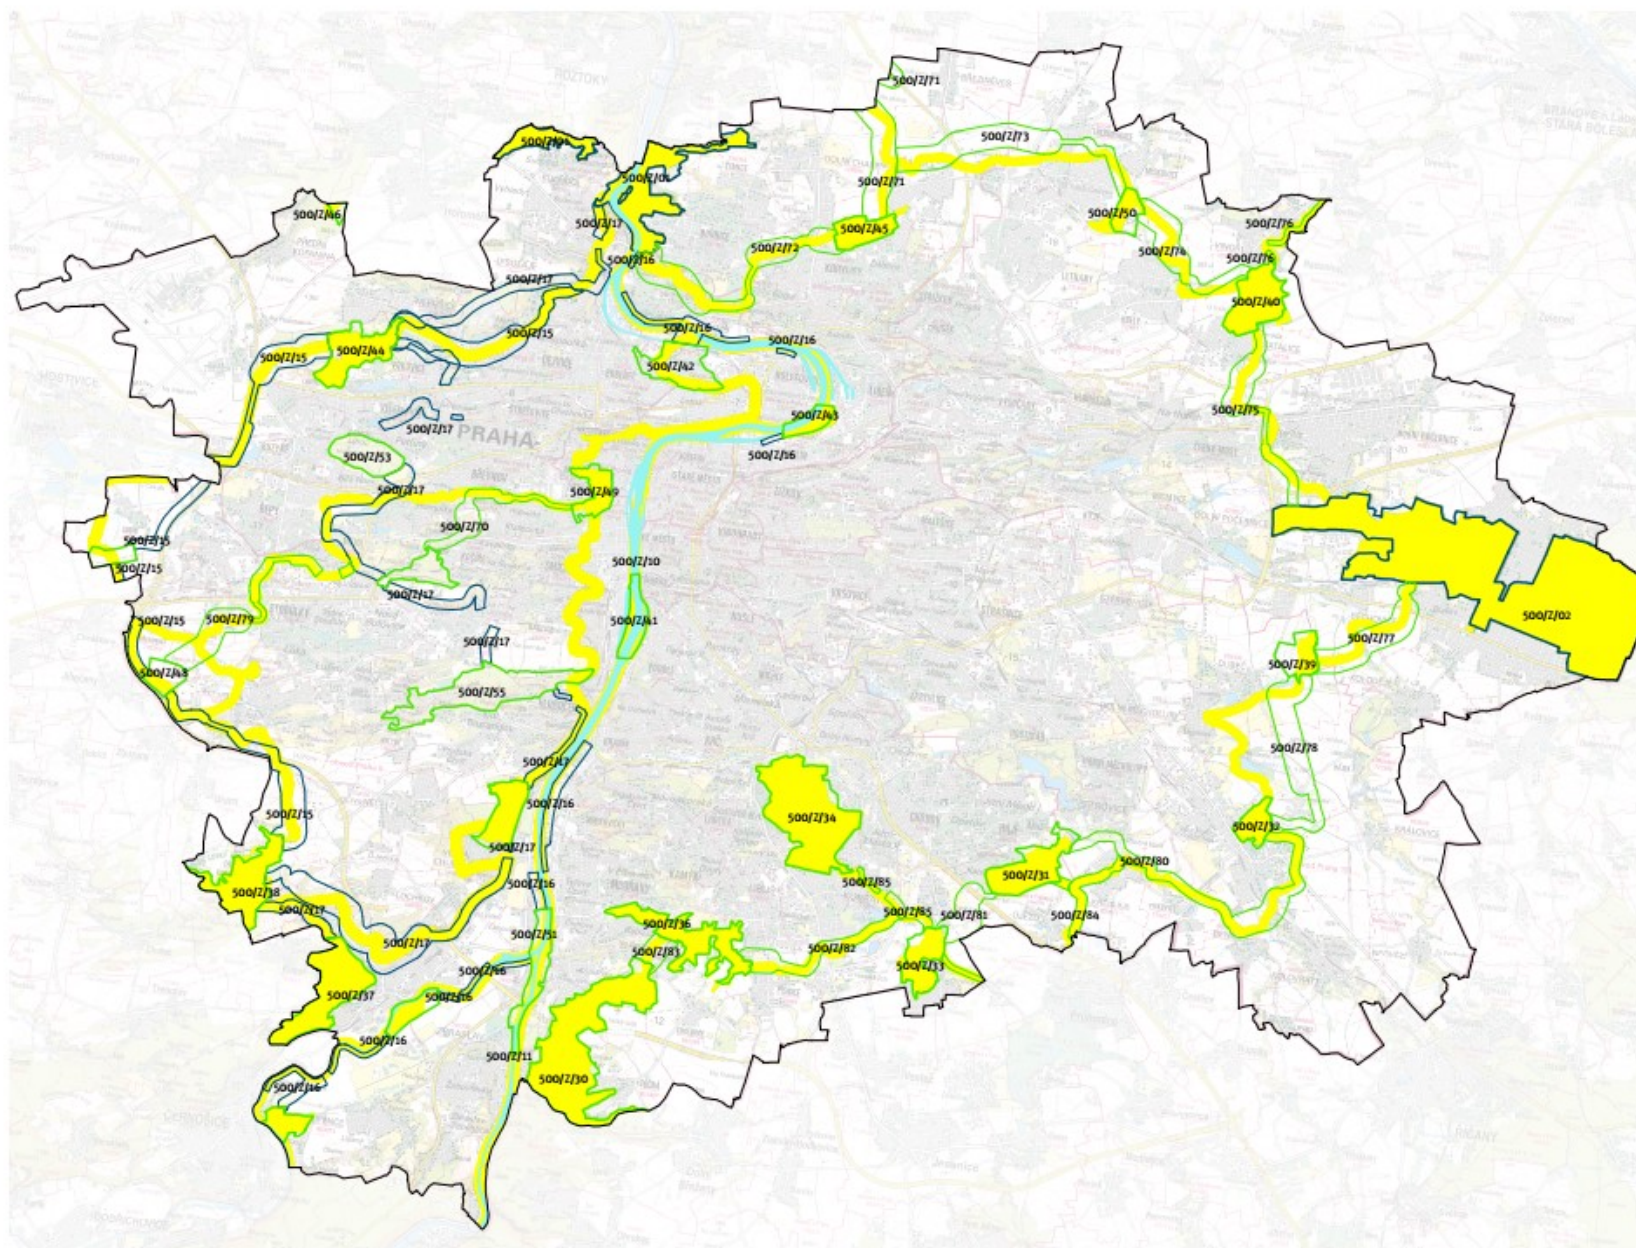

RUŠENÉ PRVKY

Zrušený prvek

PŘIDANÉ A UPRAVOVANÉ PRVKY

Nadregionální biocentrum

Nadregionální biokoridor suchozemský

Nadregionální biokoridor vodní


Regionální biocentrum

Regionální biokoridor suchozemský

Změny na základě nového vymezení ÚSES dle Zprávy.

Výkres je v rámci aktualizace č. 5 sloučen s č. 02 a č. 03 do Výkresu ploch a koridorů (viz příloha č. 6 odůvodnění – úplné znění grafické části po aktualizaci č. 5).

Podkladem je zesvětlený příslušný výkres dle přílohy č. 5 odůvodnění – úplné znění grafické části před aktualizací č. 5 po formálních úpravách.

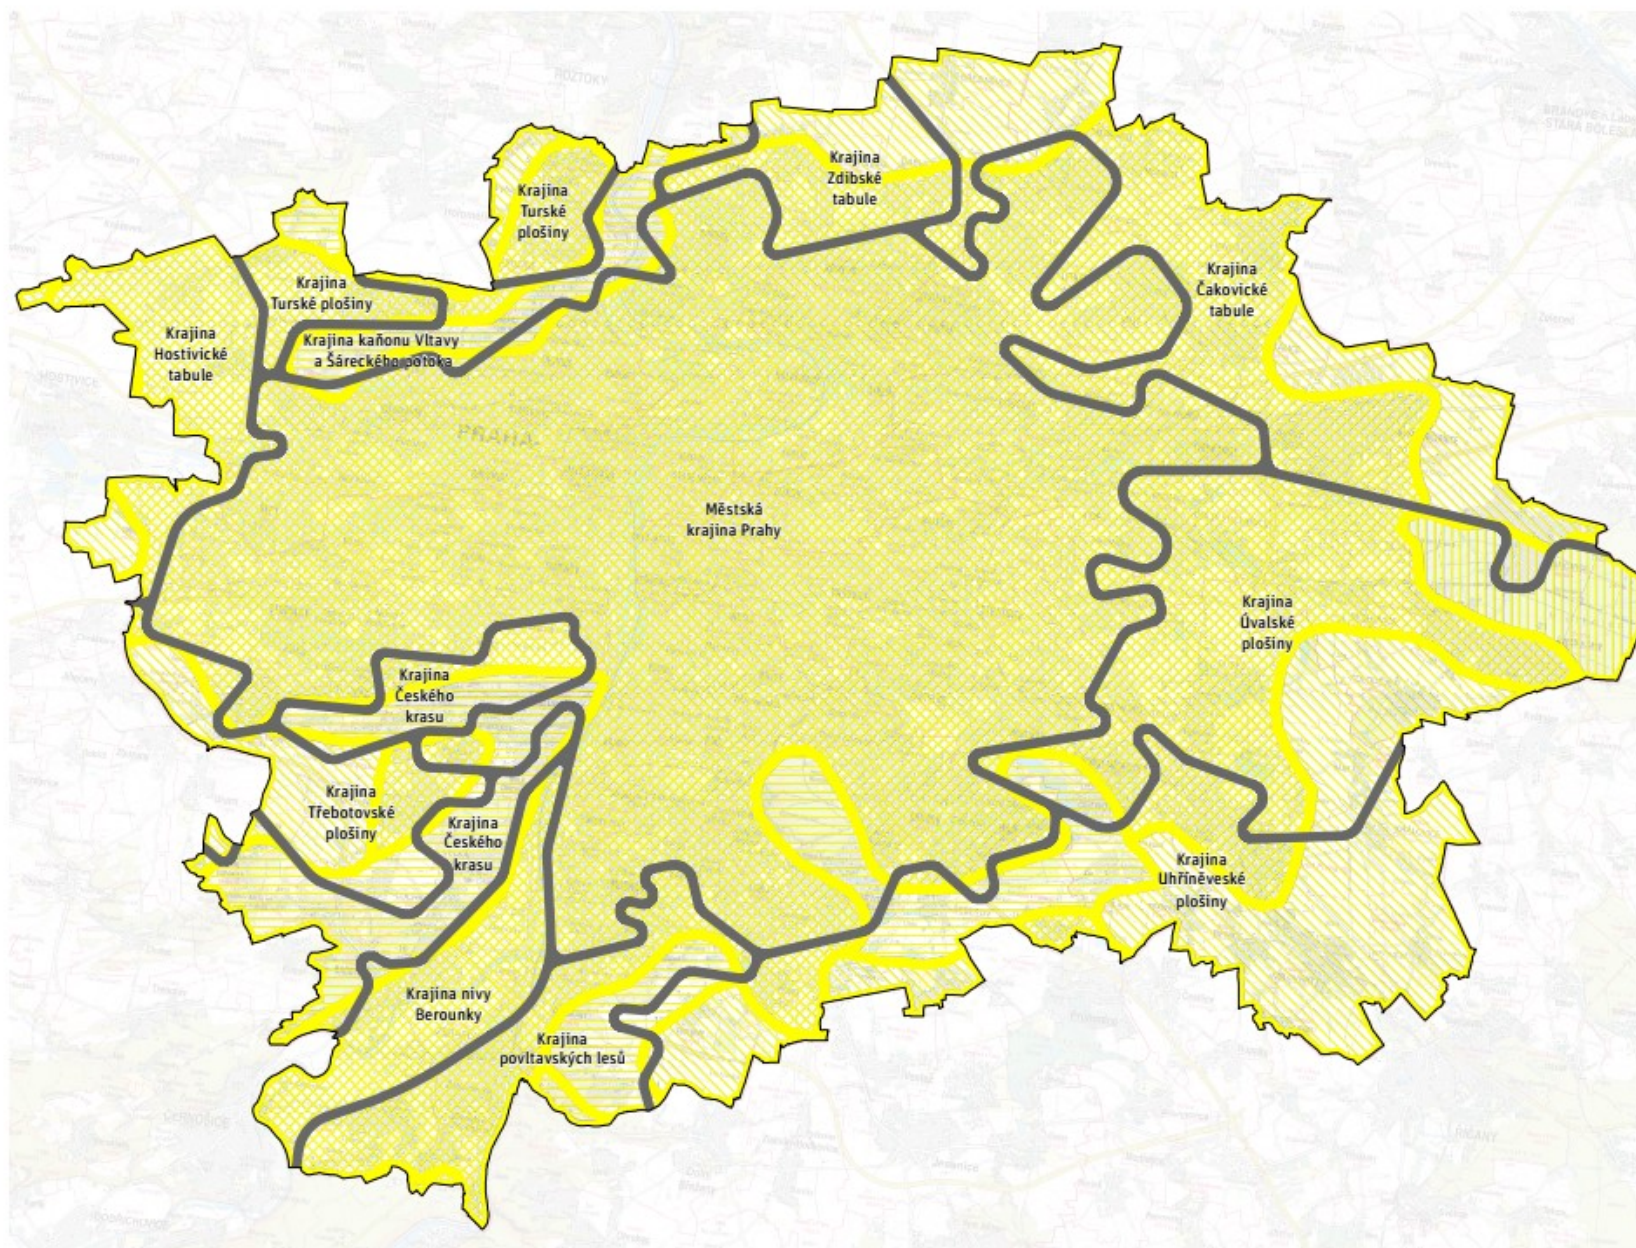

RUŠENÉ PRVKY

Zrušený prvek

PŘIDANÉ A UPRAVOVANÉ PRVKY

Krajina

Změny na základě nového pojetí vymezení krajin

dle Zprávy:

Odstraněny krajinné typy.

Přidány krajiny.

Výkres je v rámci aktualizace č. 5 nově označen

jako Výkres krajin (viz příloha č. 6


odůvodnění – úplné znění grafické části

po aktualizaci č. 5).

Podkladem je zesvětlený příslušný výkres dle

přílohy č. 5 odůvodnění – úplné znění grafické

části před aktualizací č. 5 po formálních úpravách.

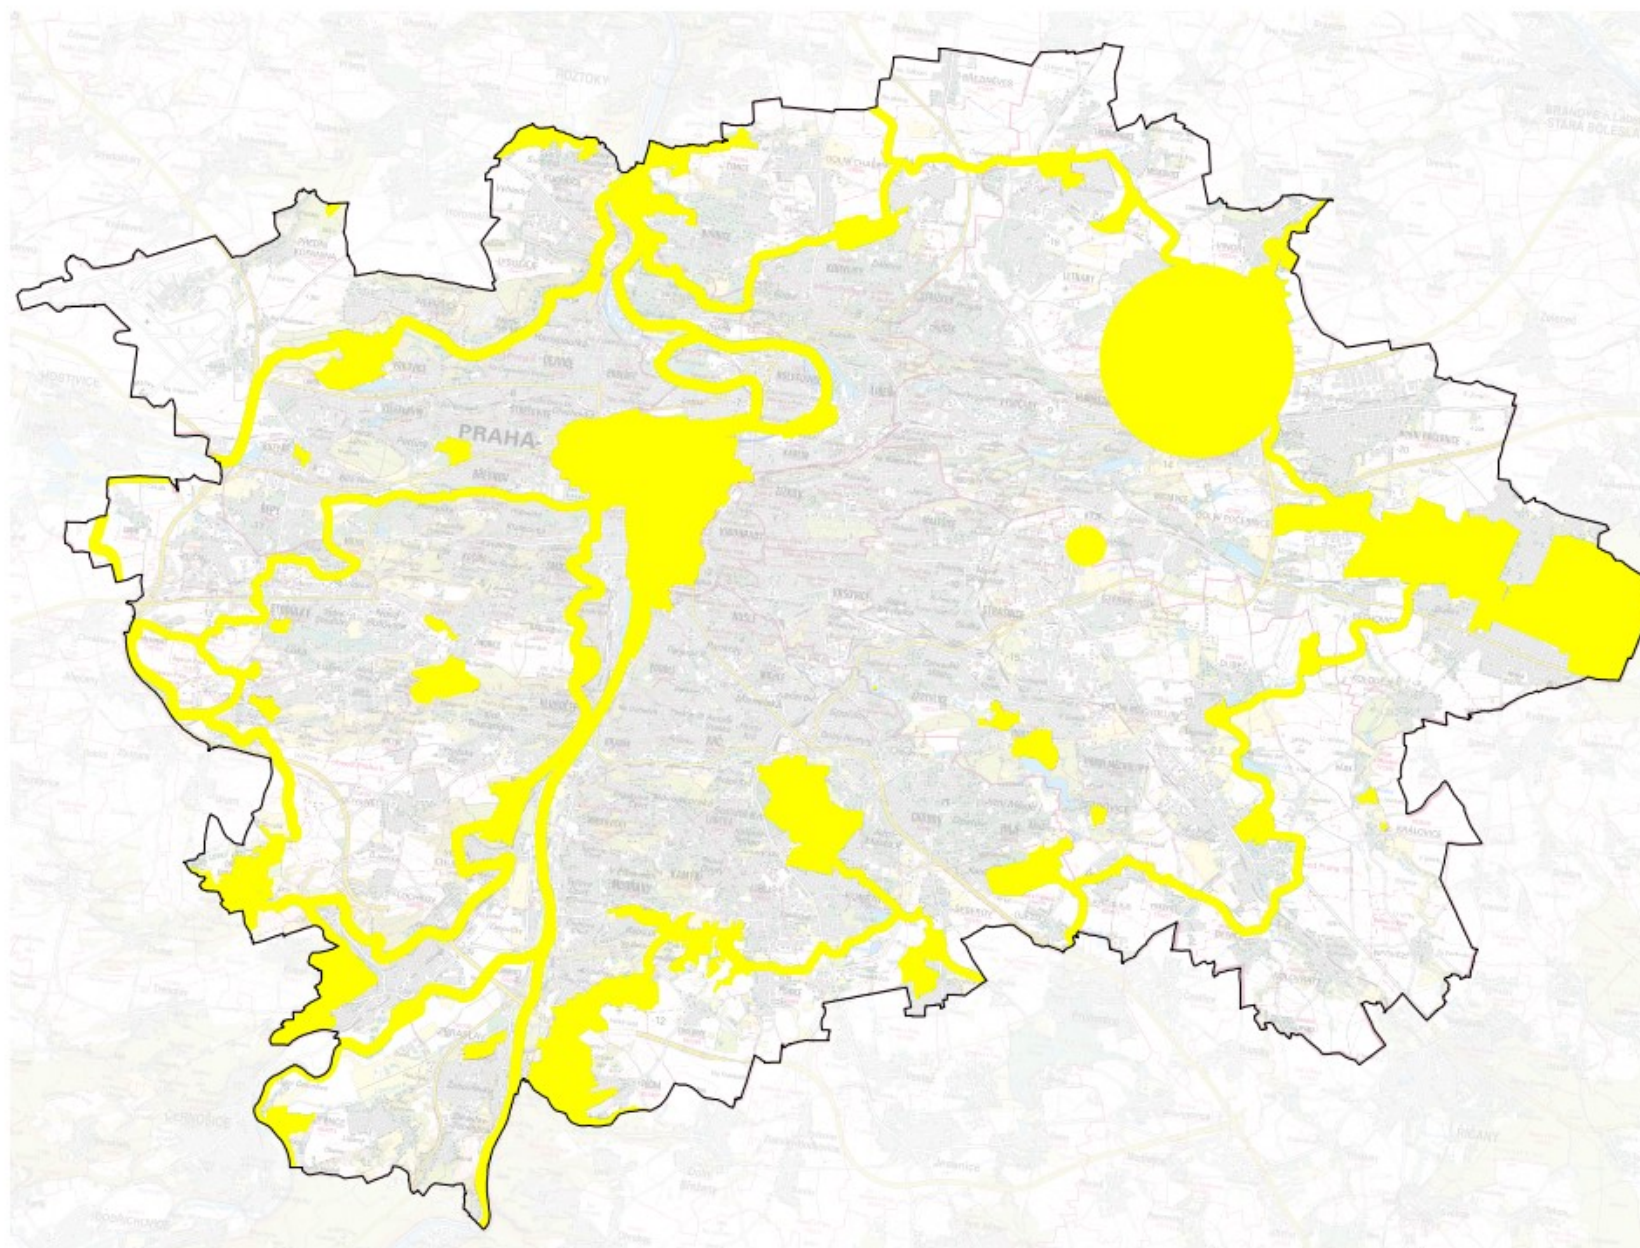

RUŠENÉ PRVKY

Zrušený prvek

Změny na základě požadavků Zprávy.

Výkres je v rámci aktualizace č. 5 sloučen s č. 06 a nově označen jako Výkres veřejně prospěšných staveb, opatření a asanací (viz příloha č. 6 odůvodnění – úplné znění grafické části po aktualizaci č. 5).

Podkladem je zesvětlený příslušný výkres dle přílohy č. 5 odůvodnění – úplné znění grafické části před aktualizací č. 5 po formálních úpravách.