


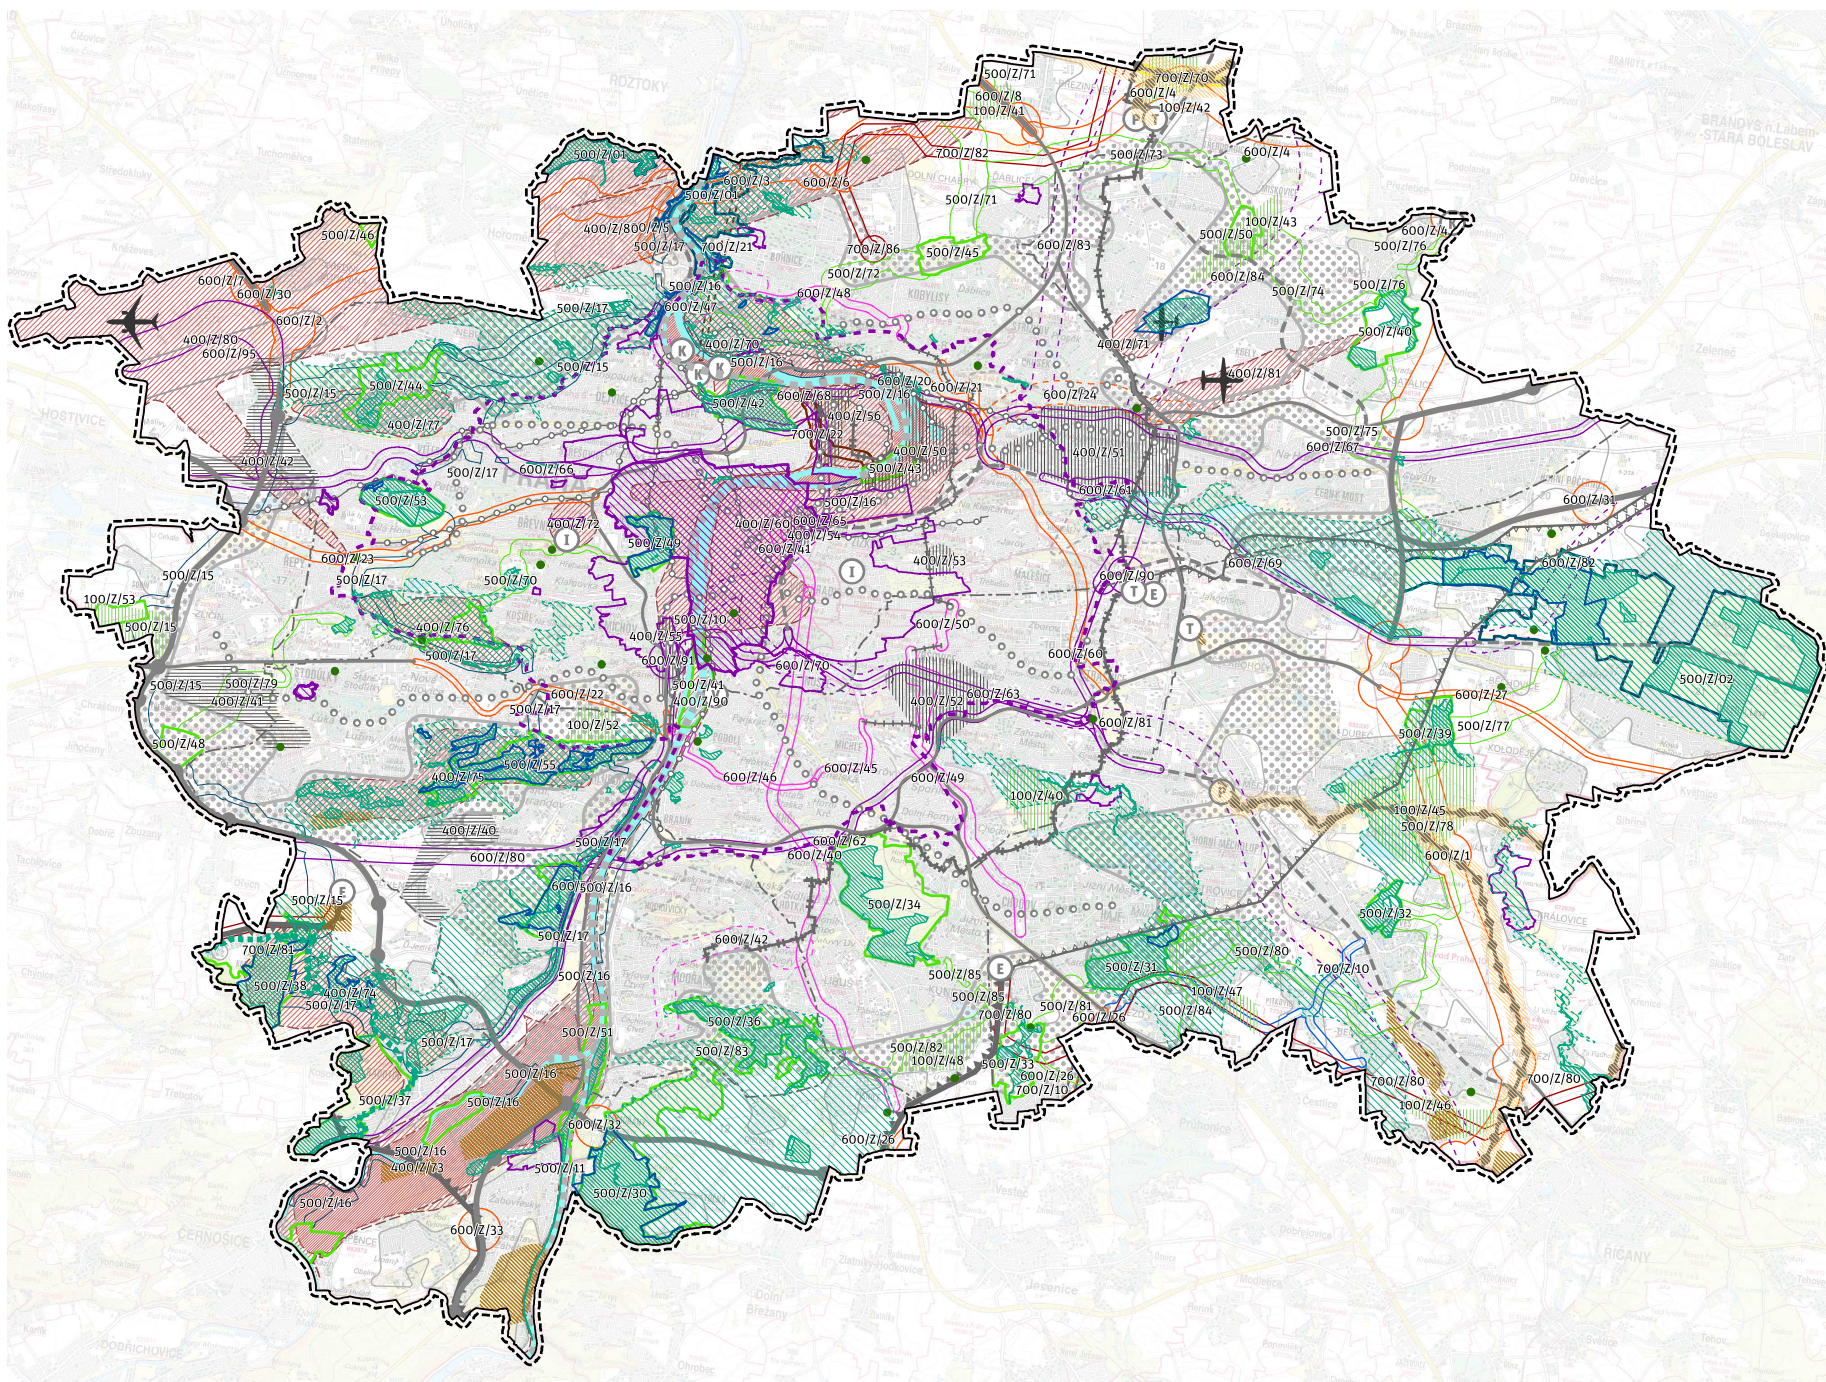

LIMITY VYUŽITÍ ÚZEMÍ

- Hranice CHKO
- Natura 2000
- Maloplošné zvláště chráněné území
- Přírodní park
- Registrovaný významný krajinný prvek
- Území s ložiskovou ochranou
- Památková rezervace
- Památková zóna
- Ochranné pásmo památkové rezervace
- Bezpečnostní, ochranné pásmo

STAVOVÉ PRVKY DOPRAVNÍ INFRASTRUKTURY

- Letiště Václava Havla Praha (stav)
- Letiště Praha-Kbely (stav)
- Letiště Praha-Letňany (stav)

- Mimoúrovňová křižovatka (stav)
- Pražský okruh, dálnice (stav)
- Městský okruh, hlavní radiála (stav)
- Trať metra (stav)
- Tramvajová trať (stav)
- Železniční trať (stav)
- Vodní cesta (stav)

STAVOVÉ PRVKY TECHNICKÉ INFRASTRUKTURY

- Vodárenské zařízení (stav)
- Čistírna odpadních vod (stav)
- Teplné zařízení (stav)
- Regulační stanice plynu (stav)
- Elektrická stanice (stav)
- Zařízení elektronických komunikací (stav)
- Vodovodný řad (stav)
- Kanalizační stoka, sběrač (stav)
- Teplný napáječ (stav)
- Plynovod, ropovod (stav)
- Nadzemní vedení VVN (stav)
- Nadzemní vedení ZVN (stav)

Legenda návrhových prvků je totožná s grafickou částí (viz příloha č. 6 odůvodnění – úplné znění grafické části po aktualizaci č. 5).

Značka krajinného rozhraní je zesvětlena.