




SEVERNÍ POHLED

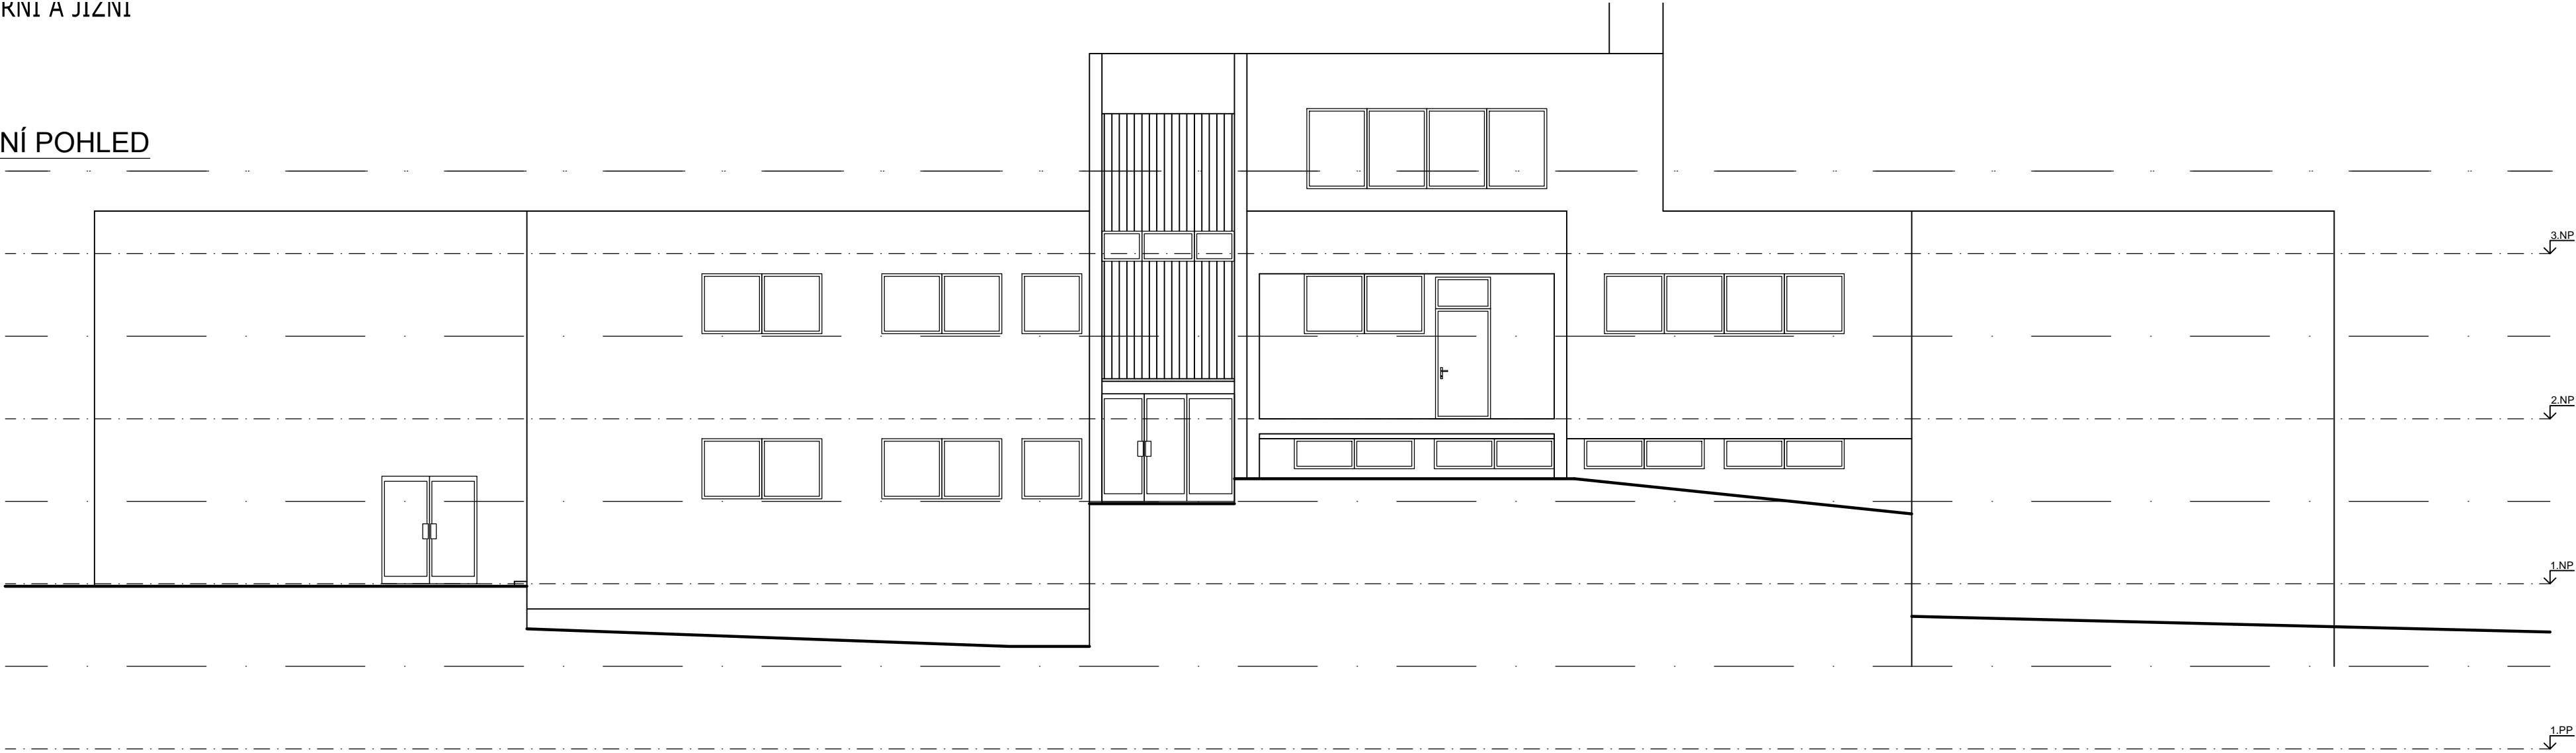

JIŽNÍ POHLED

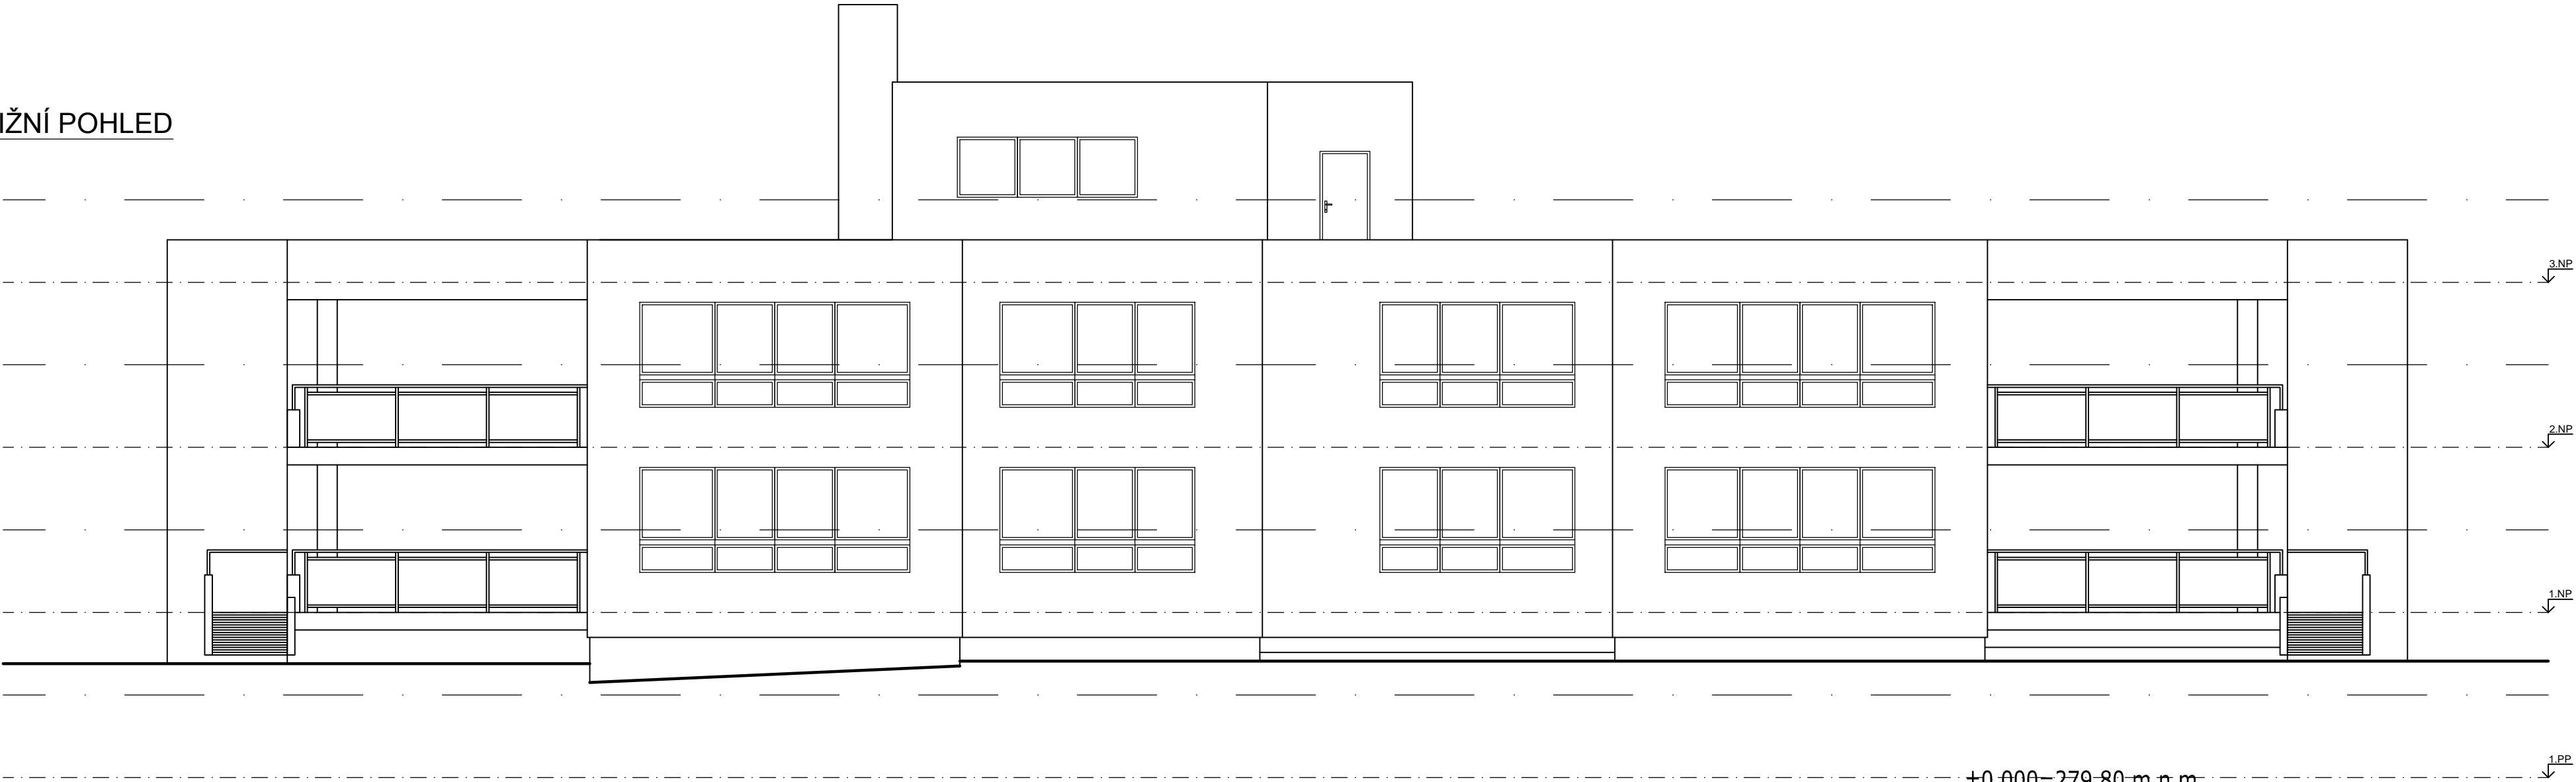

±0,000=279,80 m.n.m.
D.1.1. ARCHITEKTONICKO STAVEBNÍ ČÁST

AUTORIZACE	Ing. Kamil Kubánek	<div>RIPS projekt s.r.o.</div> <div> projekční kancelář Náchodská 2548 193 00 Praha-H. Počernice</div>		
PROJEKTANT	Petr Novotný		FORMÁT	A1
VYPRACOVAL	Petr Novotný		ETAPA	E2
KOORDINACE	Ing. Kamil Kubánek		DATUM	červen 2016
MÍSTO STAVBY	Spojenců 2170/44, 193 00, Praha 20 (k.ú. Horní Počernice)			
INVESTOR	Městská část Prahy 20 Jivanská 647/10 193 00 Praha 20			
AKCE:	MŠ Spojeňců 2170/44 - třídní pavilon Rekonstrukce vodovodu, kanalizace a části VZT			
OBSAH:	POHLED SEVERNÍ A JIŽNÍ STÁVAJÍCÍ STAV			
		MĚŘÍTKO	1:100	č. VÝKRESU D.1.5.