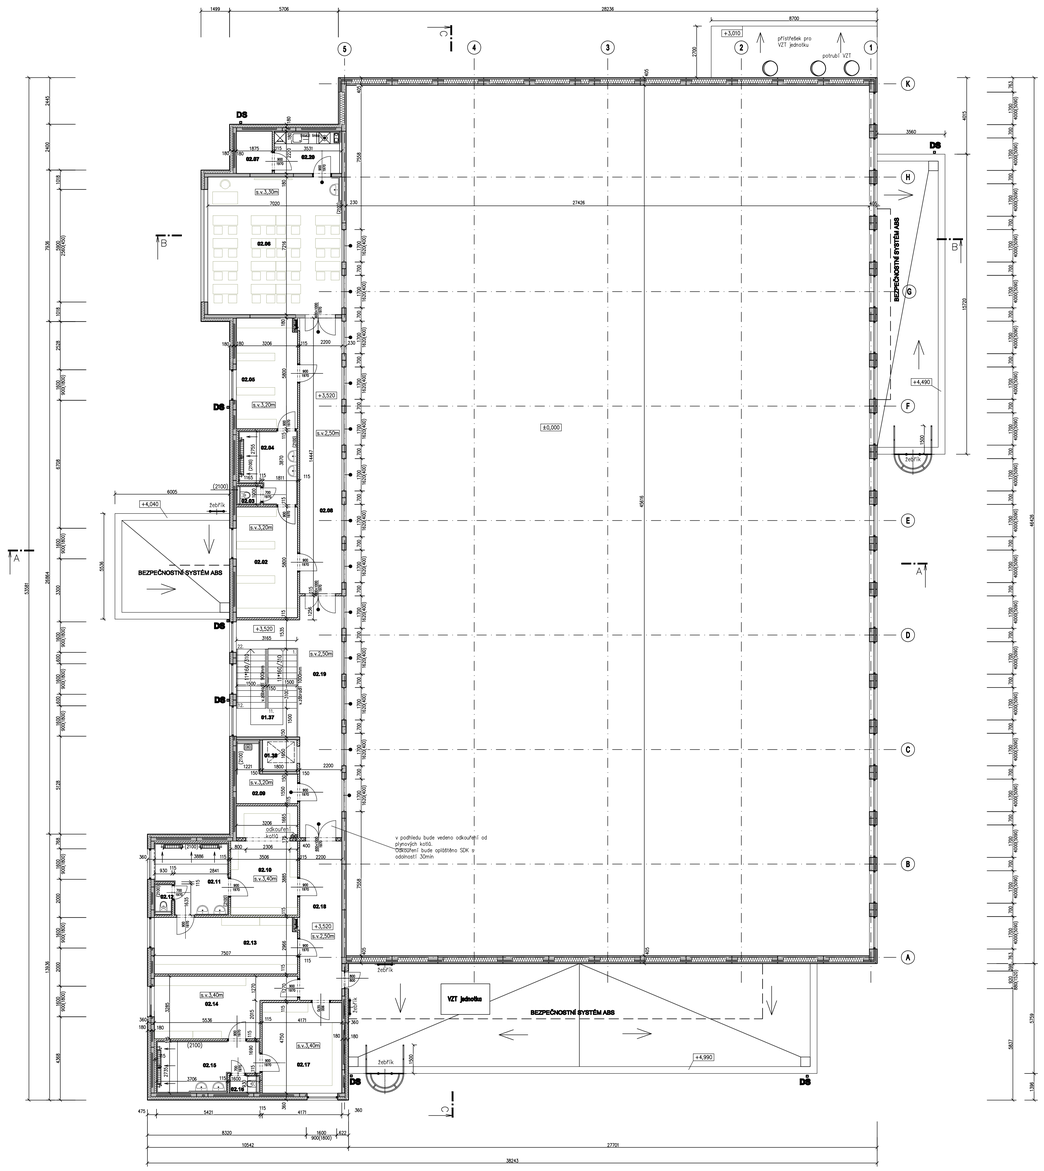

TABULKA MÍSTNOSTÍ

Č.M.	NÁZEV MÍSTNOSTI	V.N.P. PLOCHA	PODLAHA	STĚNA	STROP
01.37	CHODBA ZO 2.NP	14,16	zmakrovaná stěrka	stěrka	stěrka s.v.+4,20m
01.38	ŠATNA ZO 2.NP	5,11	zmakrovaná stěrka	stěrka	stěrka
02.02	ŠATNA	18,60	zmakrovaná stěrka	vnitřní žlabová omítka	stěrka
02.03	WC	1,15	kopaný, dlažba nášlapná	vnitřní žlabová omítka, keramický kr.	podhled s.v.+4,20m
02.04	SPRCHY	10,82	kopaný, dlažba nášlapná	vnitřní žlabová omítka, keramický kr.	stěrka
02.05	ŠATNA	18,60	zmakrovaná stěrka	vnitřní žlabová omítka	stěrka
02.06	UČEBNA	51,66	kopaný vinyl	stěrka	dílc. podhled s.v.+4,20m
02.07	SKLAD	4,44	zmakrovaná stěrka	vnitřní žlabová omítka	stěrka
02.08	CHODBA	10,59	zmakrovaná stěrka	vnitřní žlabová omítka	podhled s.v.+4,20m
02.09	ÚKLID	6,00	kopaný, dlažba nášlapná	vnitřní žlabová omítka	stěrka
02.10	ŠATNA	19,37	zmakrovaná stěrka	vnitřní žlabová omítka	stěrka
02.11	SPRCHY	13,37	kopaný, dlažba nášlapná	vnitřní žlabová omítka, keramický kr.	stěrka
02.12	WC	1,41	kopaný, dlažba nášlapná	vnitřní žlabová omítka, keramický kr.	podhled s.v.+4,20m
02.13	ŠATNA	22,37	zmakrovaná stěrka	vnitřní žlabová omítka	stěrka
02.14	ŠATNA	20,89	zmakrovaná stěrka	vnitřní žlabová omítka	stěrka
02.15	SPRCHY	13,36	kopaný, dlažba nášlapná	vnitřní žlabová omítka, keramický kr.	stěrka
02.16	WC	1,38	kopaný, dlažba nášlapná	vnitřní žlabová omítka, keramický kr.	podhled s.v.+4,20m
02.17	ŠATNA	18,81	zmakrovaná stěrka	vnitřní žlabová omítka	stěrka
02.18	CHODBA	16,19	zmakrovaná stěrka	vnitřní žlabová omítka	podhled s.v.+4,20m
02.19	CHODBA TĚLOVÝ TLOCHŮVNA	34,54	zmakrovaná stěrka	vnitřní žlabová omítka, KOVOŽEBINA	podhled s.v.+4,20m
02.20	ÚKLID	7,24	zmakrovaná stěrka	vnitřní žlabová omítka	podhled s.v.+4,20m

LEGENDA MATERIÁLŮ

- ZDIVO Z CIHEL KERAMICKÝCH tl. 115mm PEVNOSTI P8 NA TENKOVRSTVOU MALTU
- ZDIVO Z CIHEL KERAMICKÝCH tl. 175mm PEVNOSTI P8 NA TENKOVRSTVOU MALTU
- MONOLITICKÝ BETON PROSTÝ S KARI SÍTÍ
- DRÁTKOBET. PODLAHOVÁ DESKA Z BETONU C25/30 XC2 S ROZPTYLENOU VÝZTUŽÍ V MNOŽSTVÍ 30KG/M3
- ŠTĚRKOPÍSKOVÉ SOUVRSTVÍ
- ROSTLÝ TERÉN
- HUTNĚNÝ ZÁSYP PO VRSTVÁCH MAX. 200mm NA 105 PCS
- LEHČENÝ BETON 400kg/m3
- PRANÝ KAČÁREK FRAKCE 16–32mm
- MODIFIKOVANÉ ASFALT. PÁSY S VLOŽKOU – HYDROIZOL, STŘEŠNÍ FÓLIE HPVC – PAROZÁBRANA S HLINÍKOVOU VLOŽKOU
- TEPELNÁ IZOLACE – EPS, XPS, MINERÁL. VATA FASÁDNÍ POLYSTYREN
- TEPELNÁ IZOLACE – EPS, FENOLICKÁ PĚNA
- PREFA ŽLB KONSTRUKCE

±0,00 = 283,50

SEVER

GENERÁLNÍ PROJEKTANT: SPORTOVNÍ PROJEKTY – IČO: 27 06 06 59
AUTOŘI: ING.ARCH. V. DROBNÝ
ING.ARCH. M. KABRIEL

SPORTOVNÍ PROJEKTY
SPOL. S R.O. SPECIALISTÉ NA ŠPORT

PROFESE: SPORTOVNÍ PROJEKTY s.r.o. – IČO: 27 06 06 59
VYPRACOVAL: P. HNILIČKA
KONTROLA: ING.ARCH. V. DROBNÝ
HIP: ING. P. HRUŠCHKA

projekt s.r.o. Tylova 46/13 301 00 Plzeň tel: 378 038 111 fax: 378 038 112 www.projekt.com

STAVBA: TĚLOCVIČNA V ULICI JÍVANSKÁ	DOKUMENTACE: DSP
HORNÍ POČERNICE	DATUM: 4/2017
DÍLČÍ: 50–02.01 ARCHITEKTONICKÁ A STAVEBNÍ ČÁST	ČÁST DOKUM.: D–50–02.1
	MĚŘÍTKO: 1:100
PŮDORYS 2.NP	ČÍSLO PARÉ: / ČÍSLO PŘÍLOHY: 03

ZHOTOVITEL SI UČINÍ PRÁVO NE SMYSLU PŘÍSLUŠNÉ TAUTOVY O DÍLO VYHRÁZI, O JAKO ČÁST, MŮŽE BÝT KOPÍROVÁNO NEBO JINÝM ZPŮSOBEM RozŠIŘOVÁNO POUZE PO PŘEDCHOZÍM SOUHLASU