


Řez C

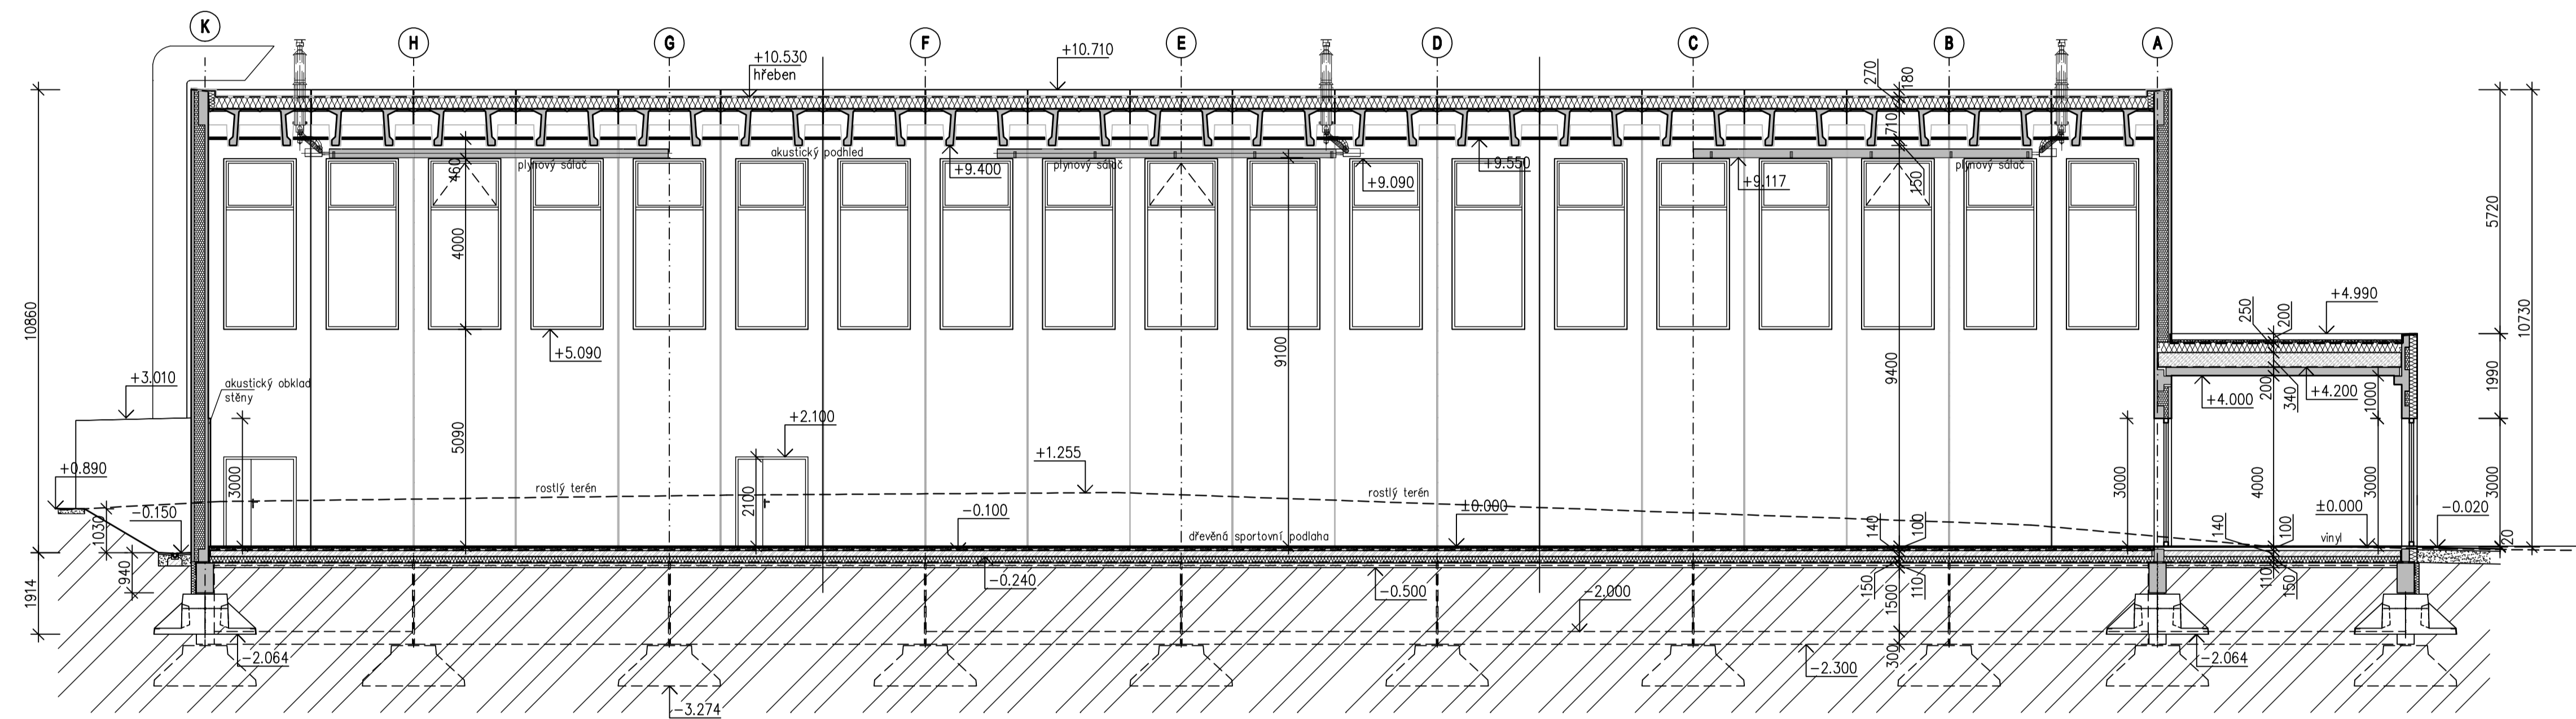

LEGENDA MATERIÁLŮ

- ZDIVO Z CIHEL KERAMICKÝCH tl. 115mm PEVNOSTI P8 NA TENKOVSTVOU MALTY
- ZDIVO Z CIHEL KERAMICKÝCH tl. 175mm PEVNOSTI P8 NA TENKOVSTVOU MALTY
- MONOLITICKÝ BETON PROSTÝ S KARI SÍTI
- DRÁTKOBET. PODLAHOVÁ DESKA Z BETONU C25/30 XC2 S ROZPTYLENOU VÍZTUŽÍ V MNOŽSTVÍ 30KG/M3
- STĚRKOPÍSKOVÉ SOUVRSTVÍ
- ROSTLÝ TERÉN
- HUTNĚNÝ ZÁSYP PO VRSTVÁCH MAX. 200mm NA 105 PCS
- LEHCENÝ BETON 400kg/m3
- PRANÝ KAČÍREK FRAKCE 16-32mm
- MODIFIKOVANÉ ASFALT. PÁSY S VLOŽKOU
- HYDROIZOL. STŘEŠNÍ FOLIE mPVC
- PAROZÁBRANA S HLINIKOVOU VLOŽKOU
- TEPelná Izolace - EPS, XPS, MINERÁL. VATA
- FASÁDNÍ POLYSTYREN
- TEPelná Izolace - EPS, FENOLICKÁ PĚNA
- PREFA ŽLB KONSTRUKCE

±0,00 = 283,50

GENERÁLNÍ PROJEKTANT: SPORTOVNÍ PROJEKTY - IČO: 27 06 06 59 AUTOŘI: ING. ARCH. V. DROBNÝ ING. ARCH. M. KABRIEL		
PROFESE: SPORTOVNÍ PROJEKTY s.r.o. - IČO: 27 06 06 59 VYPRACOVAL: P. HNILIČKA KONTROLA: ING. ARCH. V. DROBNÝ HIP: ING. P. HRUŠCHKA		
MÍZ: TĚLOCVIČNA V ULICI JÍVANSKÁ HORNÍ POČERNICE		DOKUMENTACE: DSP DATUM: 4/2017 ČÁST DOKUM.: D-SO-02.1
ČÁST: SO-02.01 ARCHITEKTONICKÁ A STAVEBNÍ ČÁST		MĚŘÍTKO: 1:100 OSLO PŘÍLOHY
PODELNÝ ŘEZ C-C		07
<small>DOKUMENTO LZE UŽÍVAT POUZE V SMYSLU PŘÍSLUŠNÉ SMLOUVY O DÍLO. VÝKRES, Ů JEHO ČÁSTI, MÁŽE BÝT KOPÍROVÁN NEBO JINYM ZPŮSOBEM ROZŠÍŘOVÁN POUZE PO PŘEDCHOZÍM SOUHLASÍ</small>		