


## LEGENDA EPS

- USTŘEDNA Ústředna EPS
- Tlačítkový hlásič požáru
- Automatický kouřový hlásič požáru
- Automatický tepelný hlásič požáru
- 🔊 Zábleskový maják
- 🔑 Klíčový trezor KTPO
- OPPO Obslužné pole požární ochrany OPPO
- 📢 Požární poplachová siréna

## LEGENDA MÍSTNOSTÍ

OZN.	NÁZEV MÍSTNOSTI	PLOCHA (m²)
1.01	KANCELÁŘ	18,6
1.02	KANCELÁŘ	12,4
1.03	KANCELÁŘ	11,7
1.04	KANCELÁŘ	24,1
1.05	KANCELÁŘ	9,5
1.06	KANCELÁŘ	7,6
1.07	CHODBA	13,1
1.08	KUCHYŇKA	2,2
1.09	WC ZAMĚSTNANCI	2,7
1.10	VSTUP	6,4
1.11	HALA	25,6
1.12	CHODBA + SCHODIŠTĚ	15,8
1.13	WC VEŘEJNOST	4,8
1.14	WC IMOBILNÍ	4,7
1.15	SCHODIŠTĚ	16,7
1.16	CHODBA	6,7
1.17	KOUPELNA	5,9
1.18	KOMORA	2,3
1.19	DENNÍ MÍSTNOST OŠETŘOVATELEK	27,4

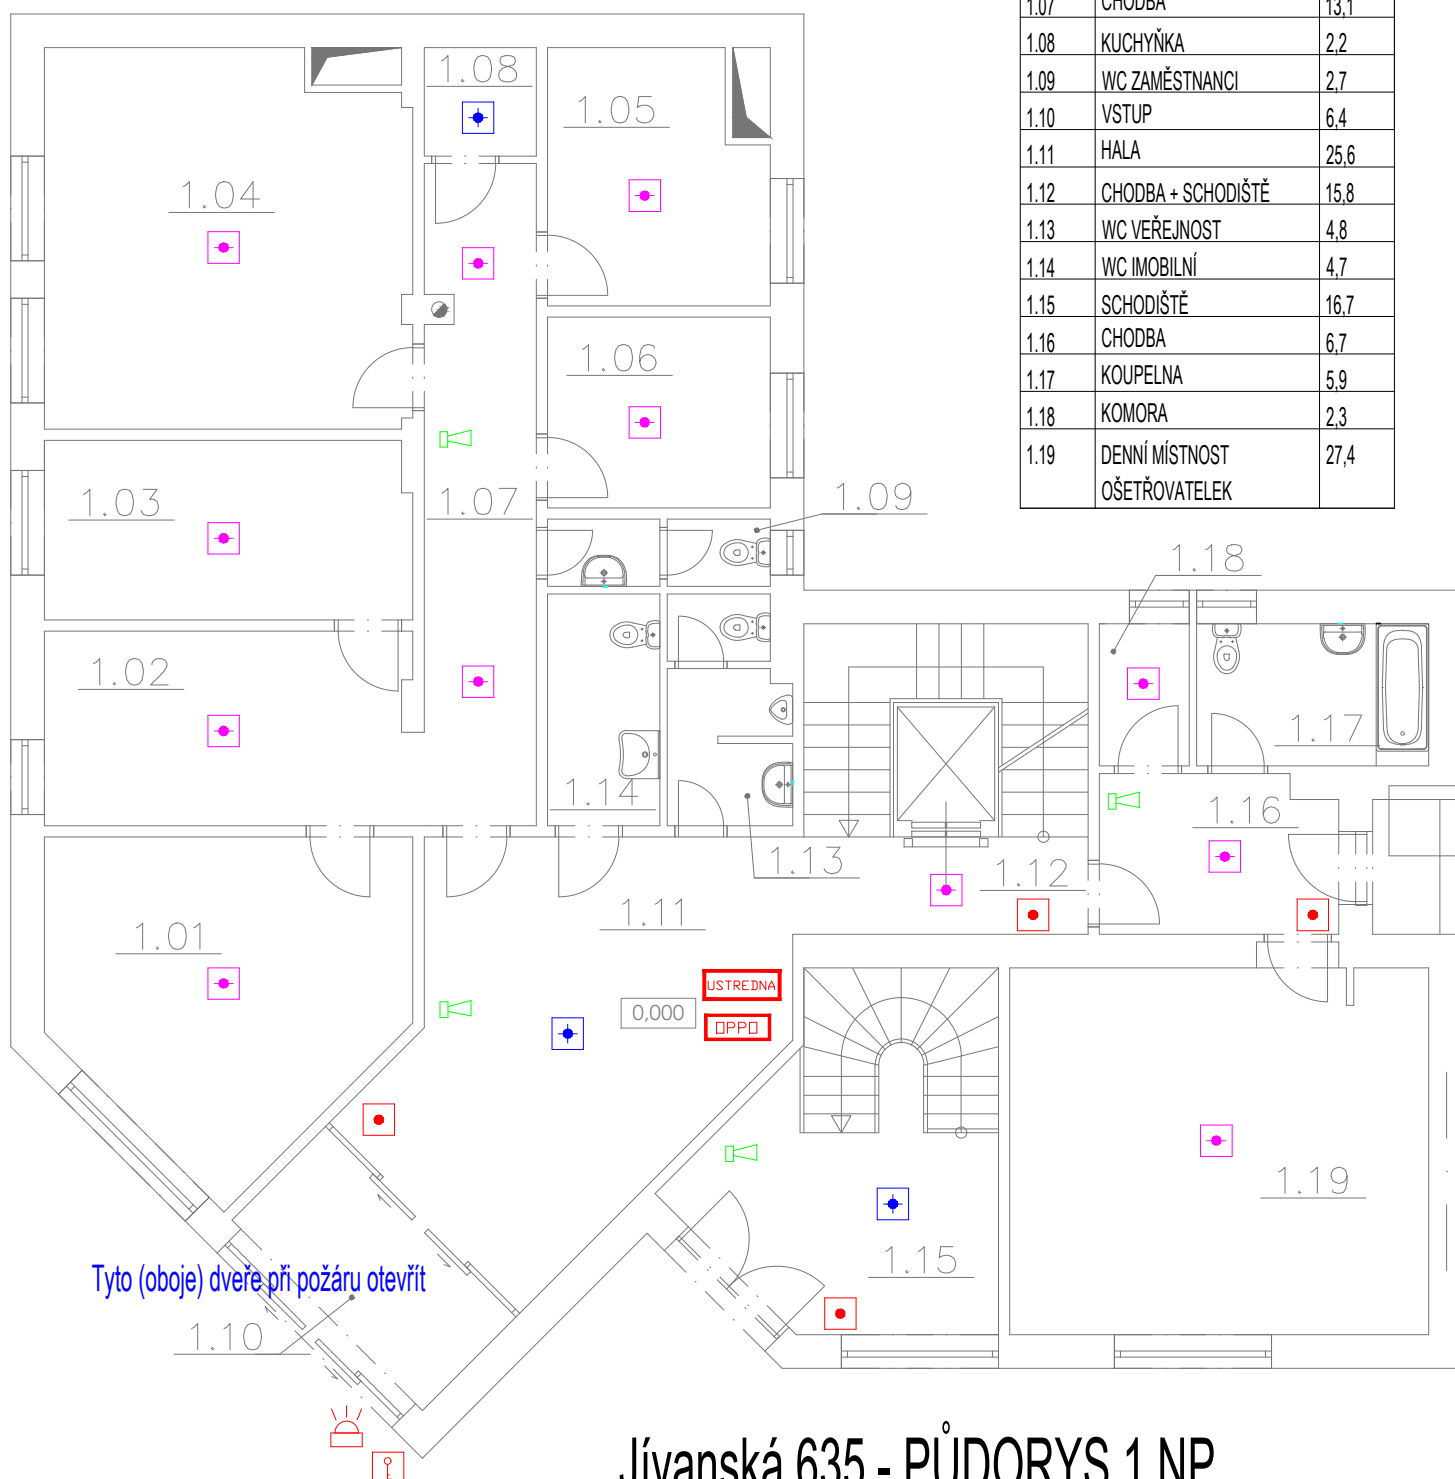

Jívanská 635 - PŮDORYS 1.NP