



KONTROLOVAL ing. R. Poisecl	KRESLIL K. Vlachová	ZODP. PROJEKTANT ing. R. Poisecl	SITEL, spol. s r.o. Bořská 197/15 143 03 Praha 4 IČO: 267 198 331	
INVESTOR ABAK, spol. s r.o., Lomecká 693, Praha 9, 190 00	FORMÁT A3	DATUM 11/2021		
MÍSTO STAVBY k.ú. Horní Počernice	ÚČEL DŮR	MĚŘITKO 1:1000		
AKCE: Optická síť Bílý Vrch - Horní Počernice	Č. ZAKÁZKY 210000322	Č. ARCHIVNÍ		
NÁZEV VÝKRESU: Katastrální situační výkres	ČÍSLO KOPIE -	ČÍSLO VÝKRESU C.2.2		

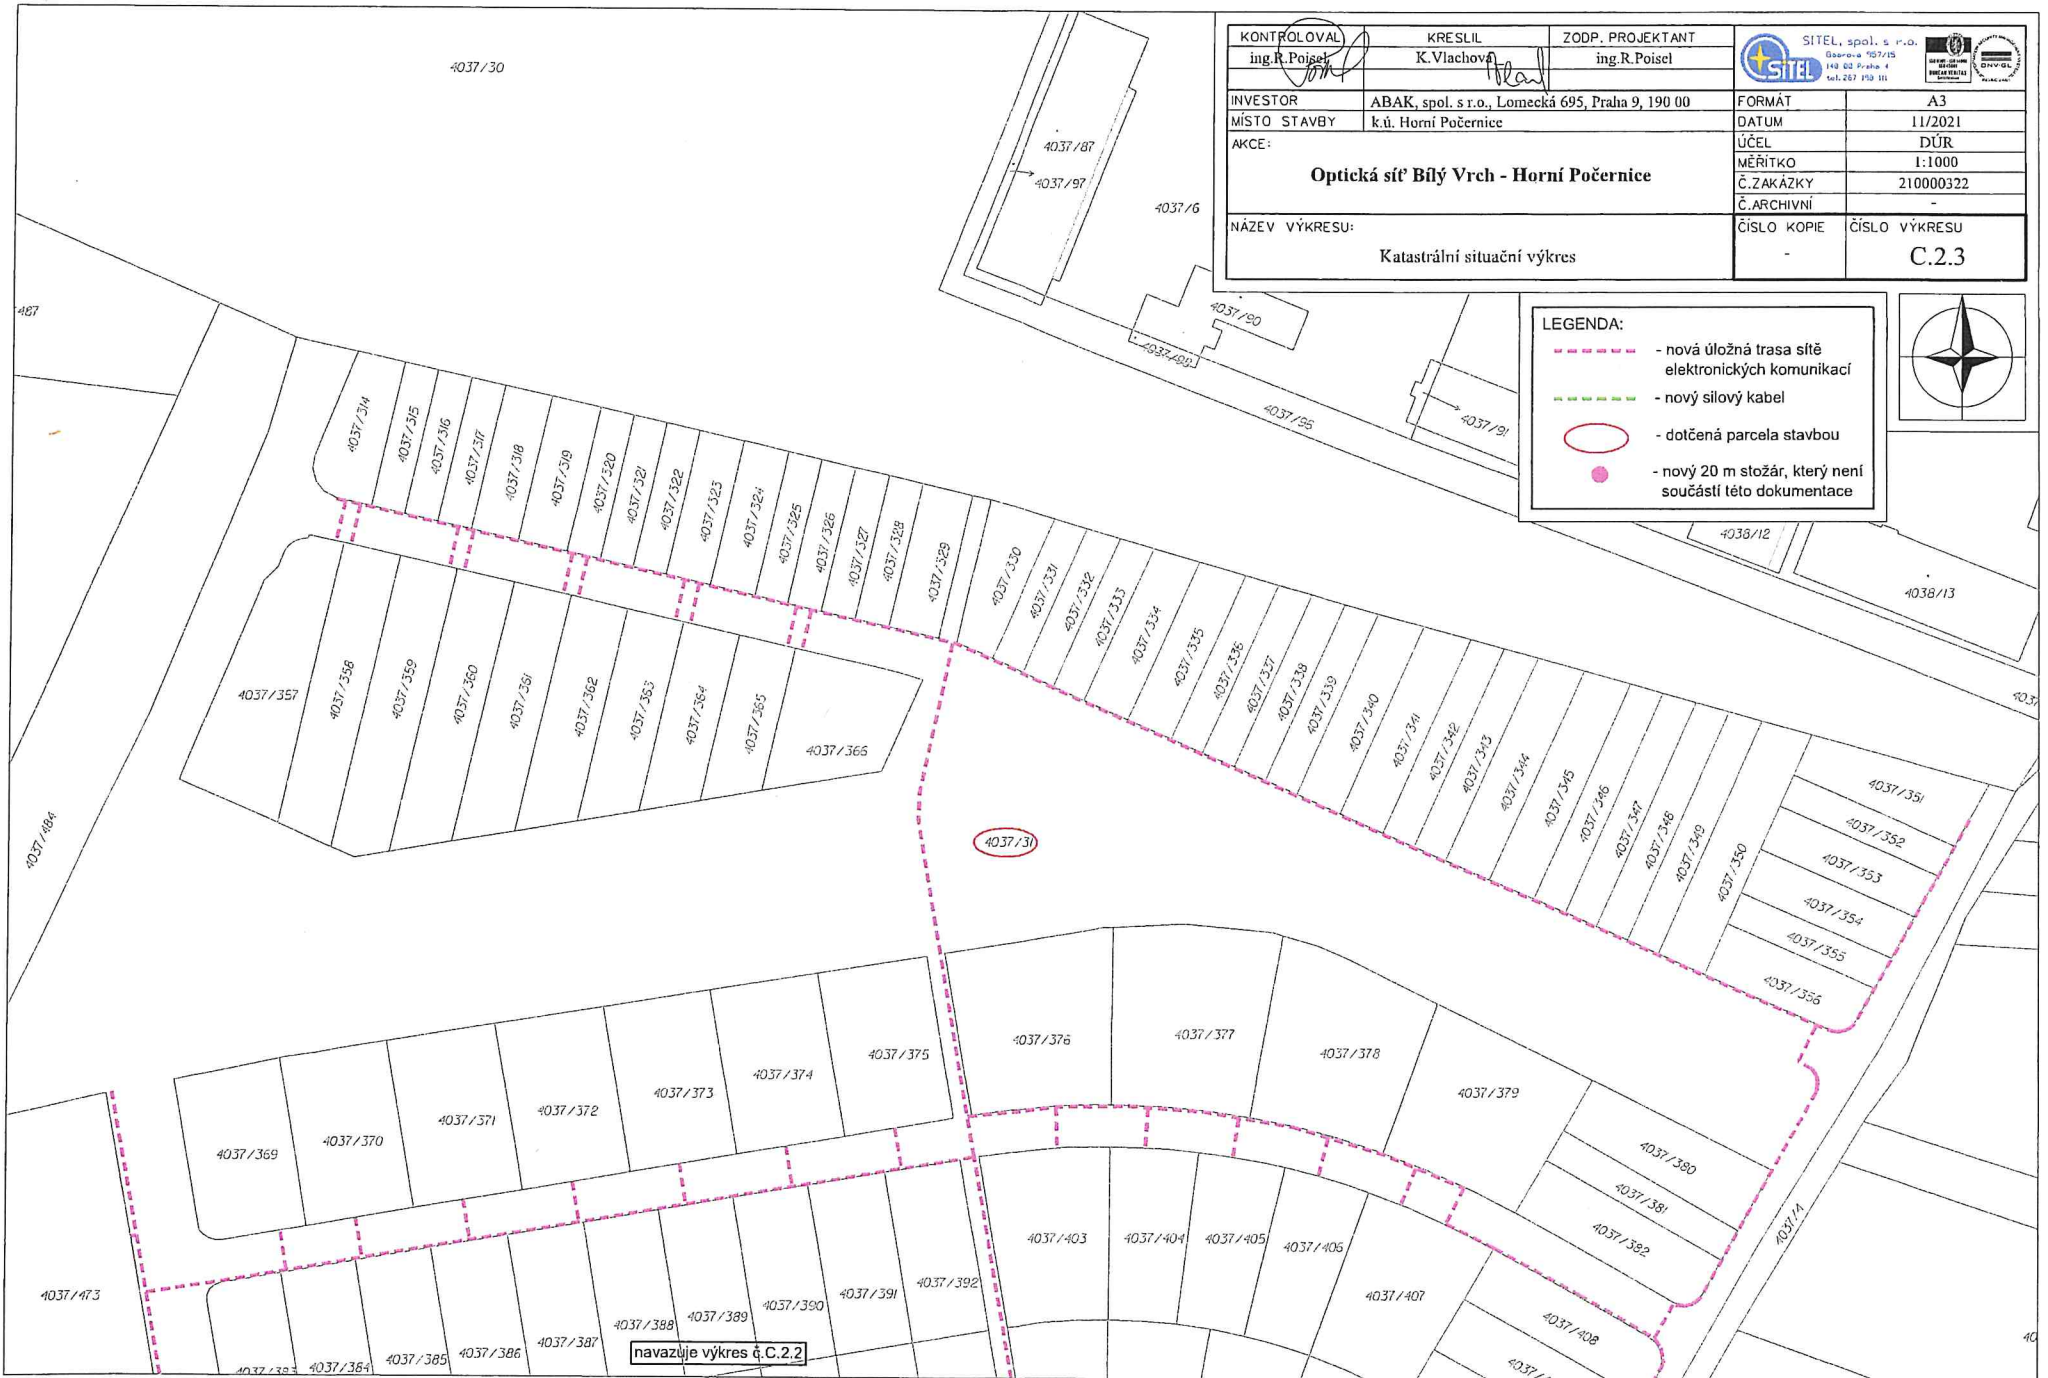

KONTROLOVAL ing. R. Poiseľ	KRESLIL K. Vlachová	ZODP. PROJEKTANT ing. R. Poiseľ	 SITEL, spol. s r.o. Oborová 107/15 140 02 Praha 4 tel. 267 150 111	
INVESTOR ABAK, spol. s r.o., Lomecká 695, Praha 9, 190 00	FORMÁT A3		DATUM 11/2021	
MÍSTO STAVBY k.ú. Horní Počernice	ÚČEL DŮR		MĚŘÍTKO 1:1000	
AKCE: Optická síť Bílý Vrch - Horní Počernice			Č. ZAKÁZKY 210000322	
NAZEV VÝKRESU: Katastrální situační výkres			ČÍSLO KOPIE -	
			ČÍSLO VÝKRESU C.2.3	

LEGENDA:

- nová úložná trasa sítě elektronických komunikací
- nový silový kabel
- dotčená parcela stavbou
- nový 20 m stožár, který není součástí této dokumentace



navazuje výkres č. C.2.2