


JÍVANSKÁ 635 - PŮDORYS 1.PP - SKUTEČNÉ PROVEDENÍ 6/2020, M 1:100

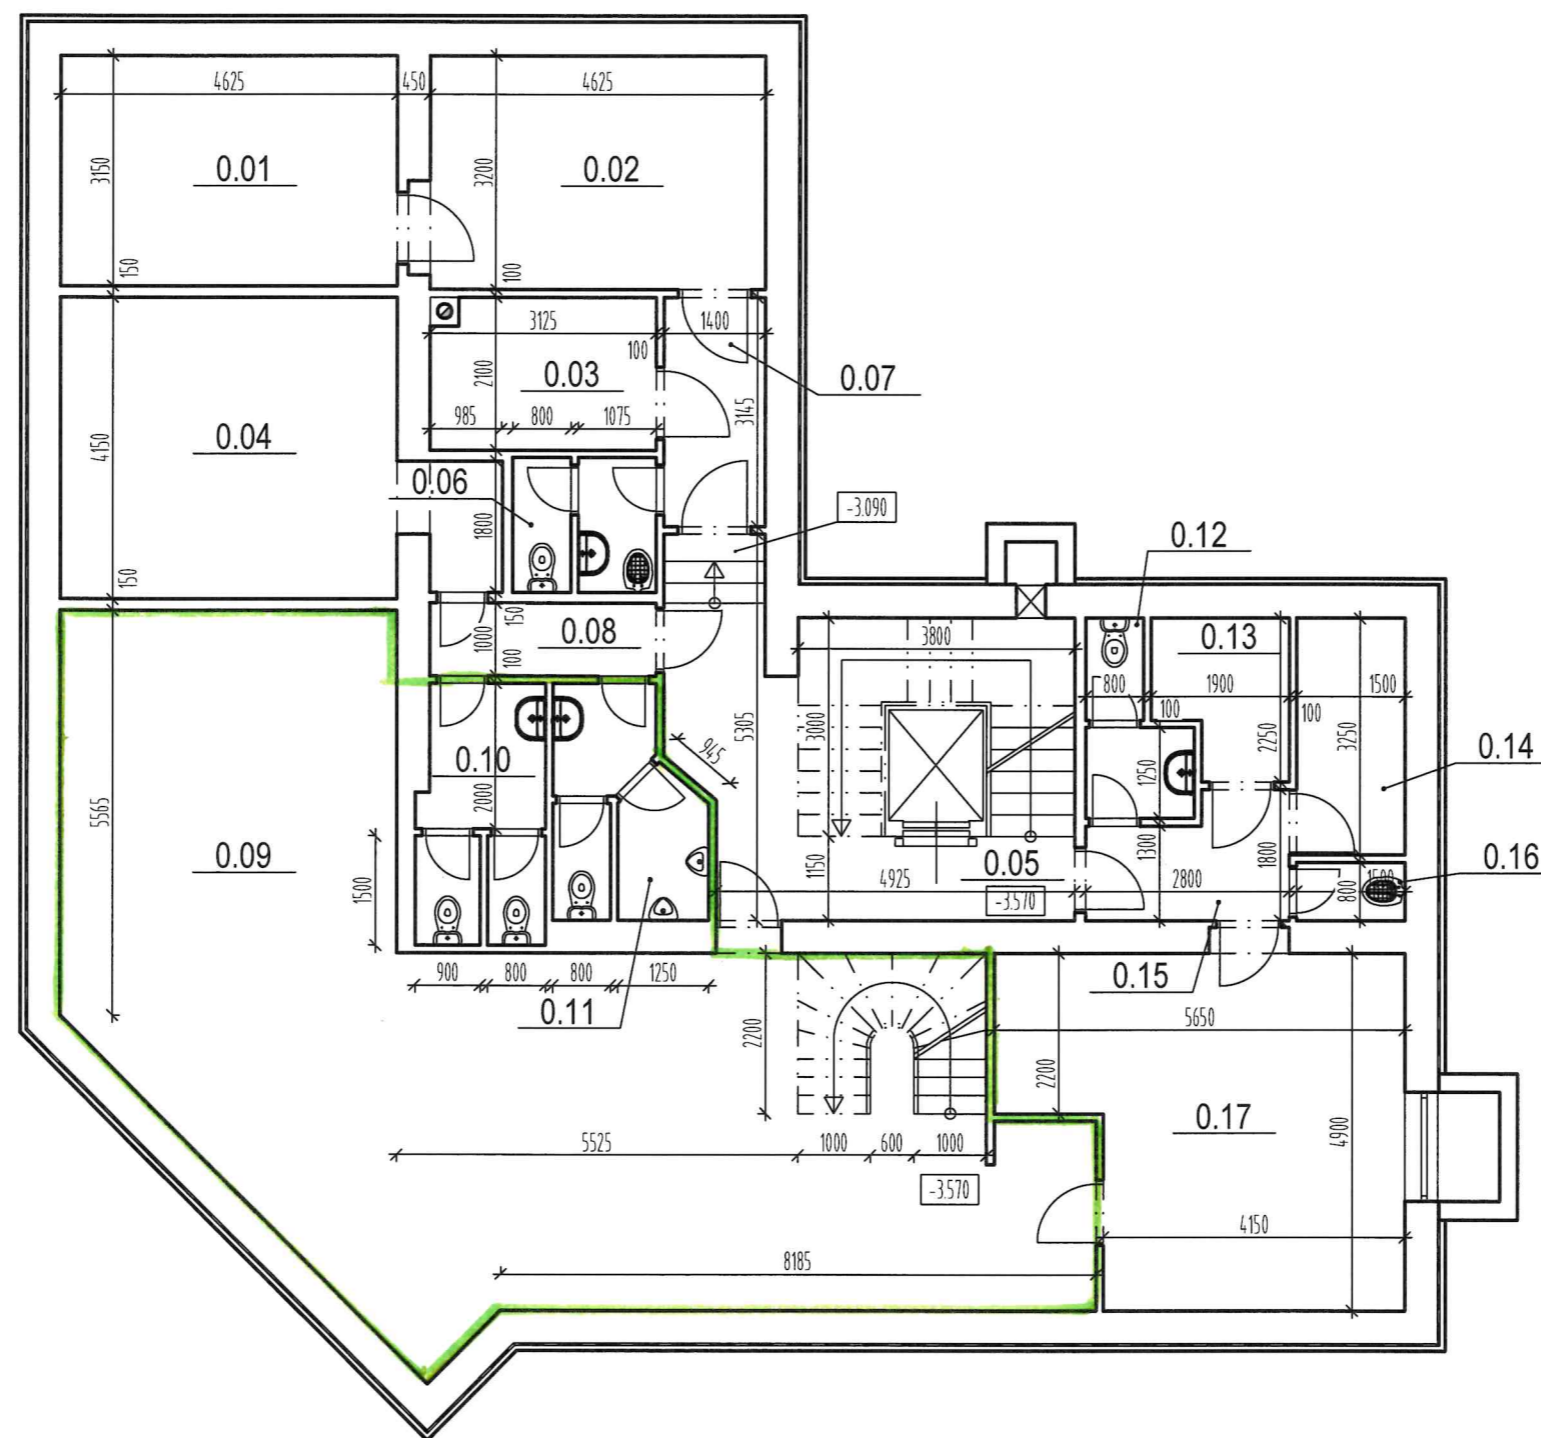

LEGENDA MÍSTNOSTÍ

OZN.	NÁZEV MÍSTNOSTI	PLOCHA (m ²)
0.01	STROJOVNA VZT	14,6
0.02	DÍLNA ÚDRŽBY	14,8
0.03	KOTELNA	16,5
0.04	ARCHIV	21,4
0.05	CHODBA + SCHODIŠTĚ	23,3
0.06	WC ZAMĚŠTNANCI	3,7
0.07	CHODBA	4,4
0.08	CHODBA	3,1
0.09	ZASEDACÍ MÍSTNOST	81,0
0.10	WC ŽENY	6,2
0.11	WC MUŽI	6,0
0.12	WC ZAMĚŠTNANCI	3,1
0.13	ŠÁTNA	3,7
0.14	SKLAD	4,9
0.15	CHODBA	4,2
0.16	ÚKLID	1,2
0.17	PŘÍPRAVNA	23,6