
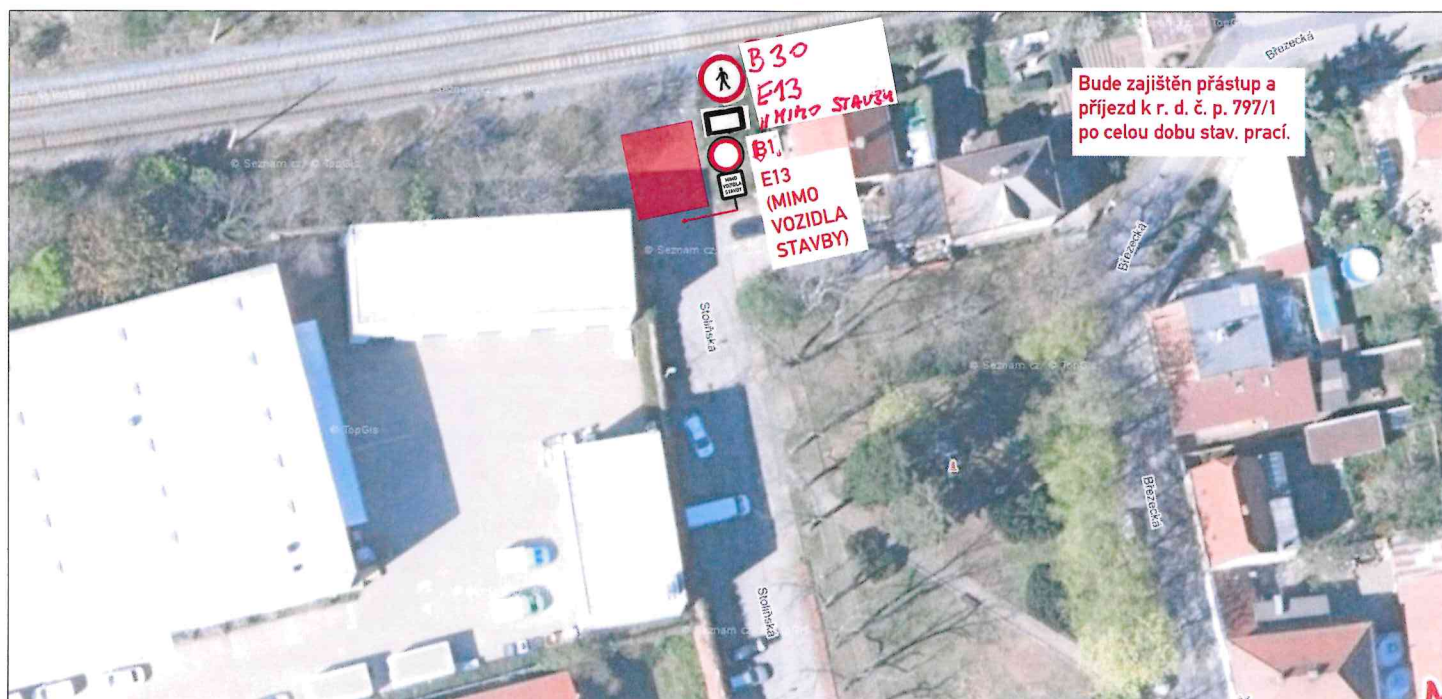


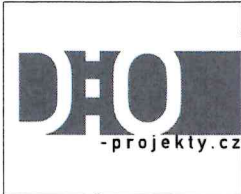

LEGENDA:

 P6 TRVALÉ DOPRAVNÍ ZNAČENÍ

 P6 NAVRŽENÉ PŘECHODNÉ SVISLÉ DZ

VYPRACOVAL:	Štěpán Horal		
KONTRLOVAL:	Štěpán Horal		
OBJEDNATEL:	Správa železnic, státní organizace Dlážděná 1003/7, 110 00 Praha 1		
NÁZEV AKCE:	Optimalizace traťového úseku Mstětice (mimo) – Praha –Vysočany (včetně)	Č.VÝKRESU:	1
OBSAH:	PŘEKLÁDKA VODOVODU UL. STOLIŇSKÁ	DATUM:	2/2023
		FORMÁT:	A4