




Příloha č. 2 - specifikace pozemků pro rozvoj koupaliště - vyznačeno zeleně



Příloha č. 3 - specifikace dalších pozemků pro rozvoj koupaliště - vyznačeno hnědě

Příloha č. 4 - zakres pozemků pro areál technických služeb (plocha TS)

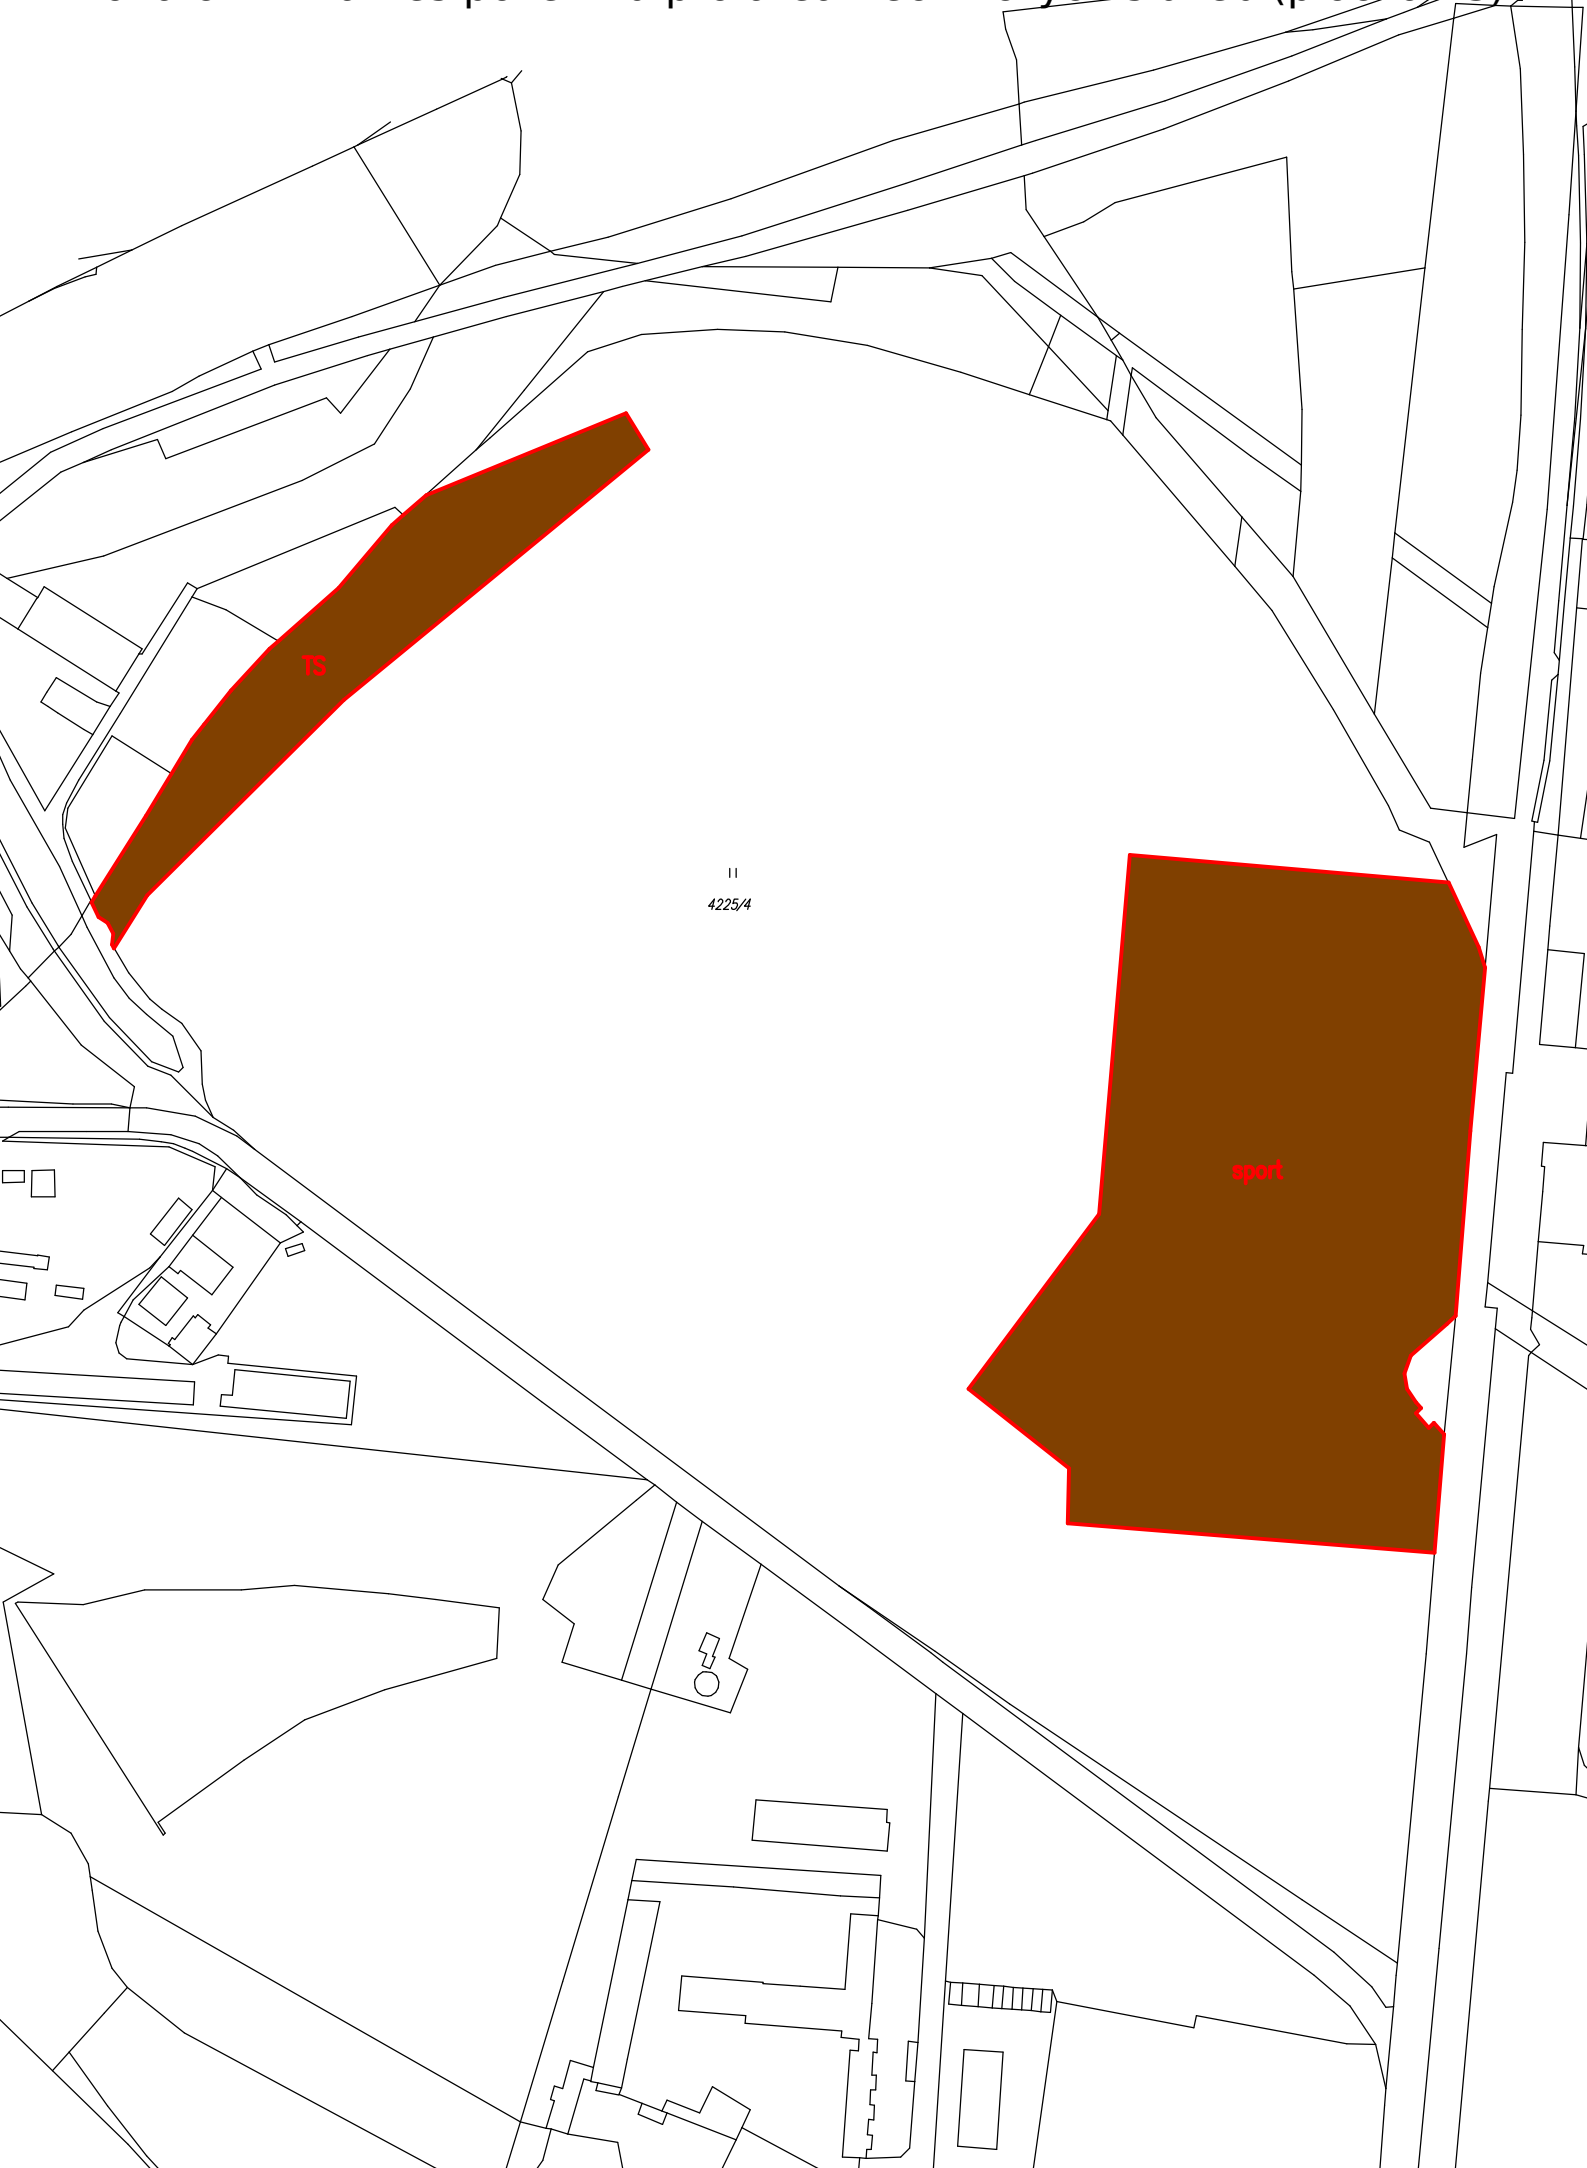

TS


II  
4225/4


sport

Příloha č. 5 - vyznačení pozemků pod cyklostezkami - vyznačeno žlutě



Příloha č. 6 - vyznačení první části pozemků pro sportovní areál (plocha sport)

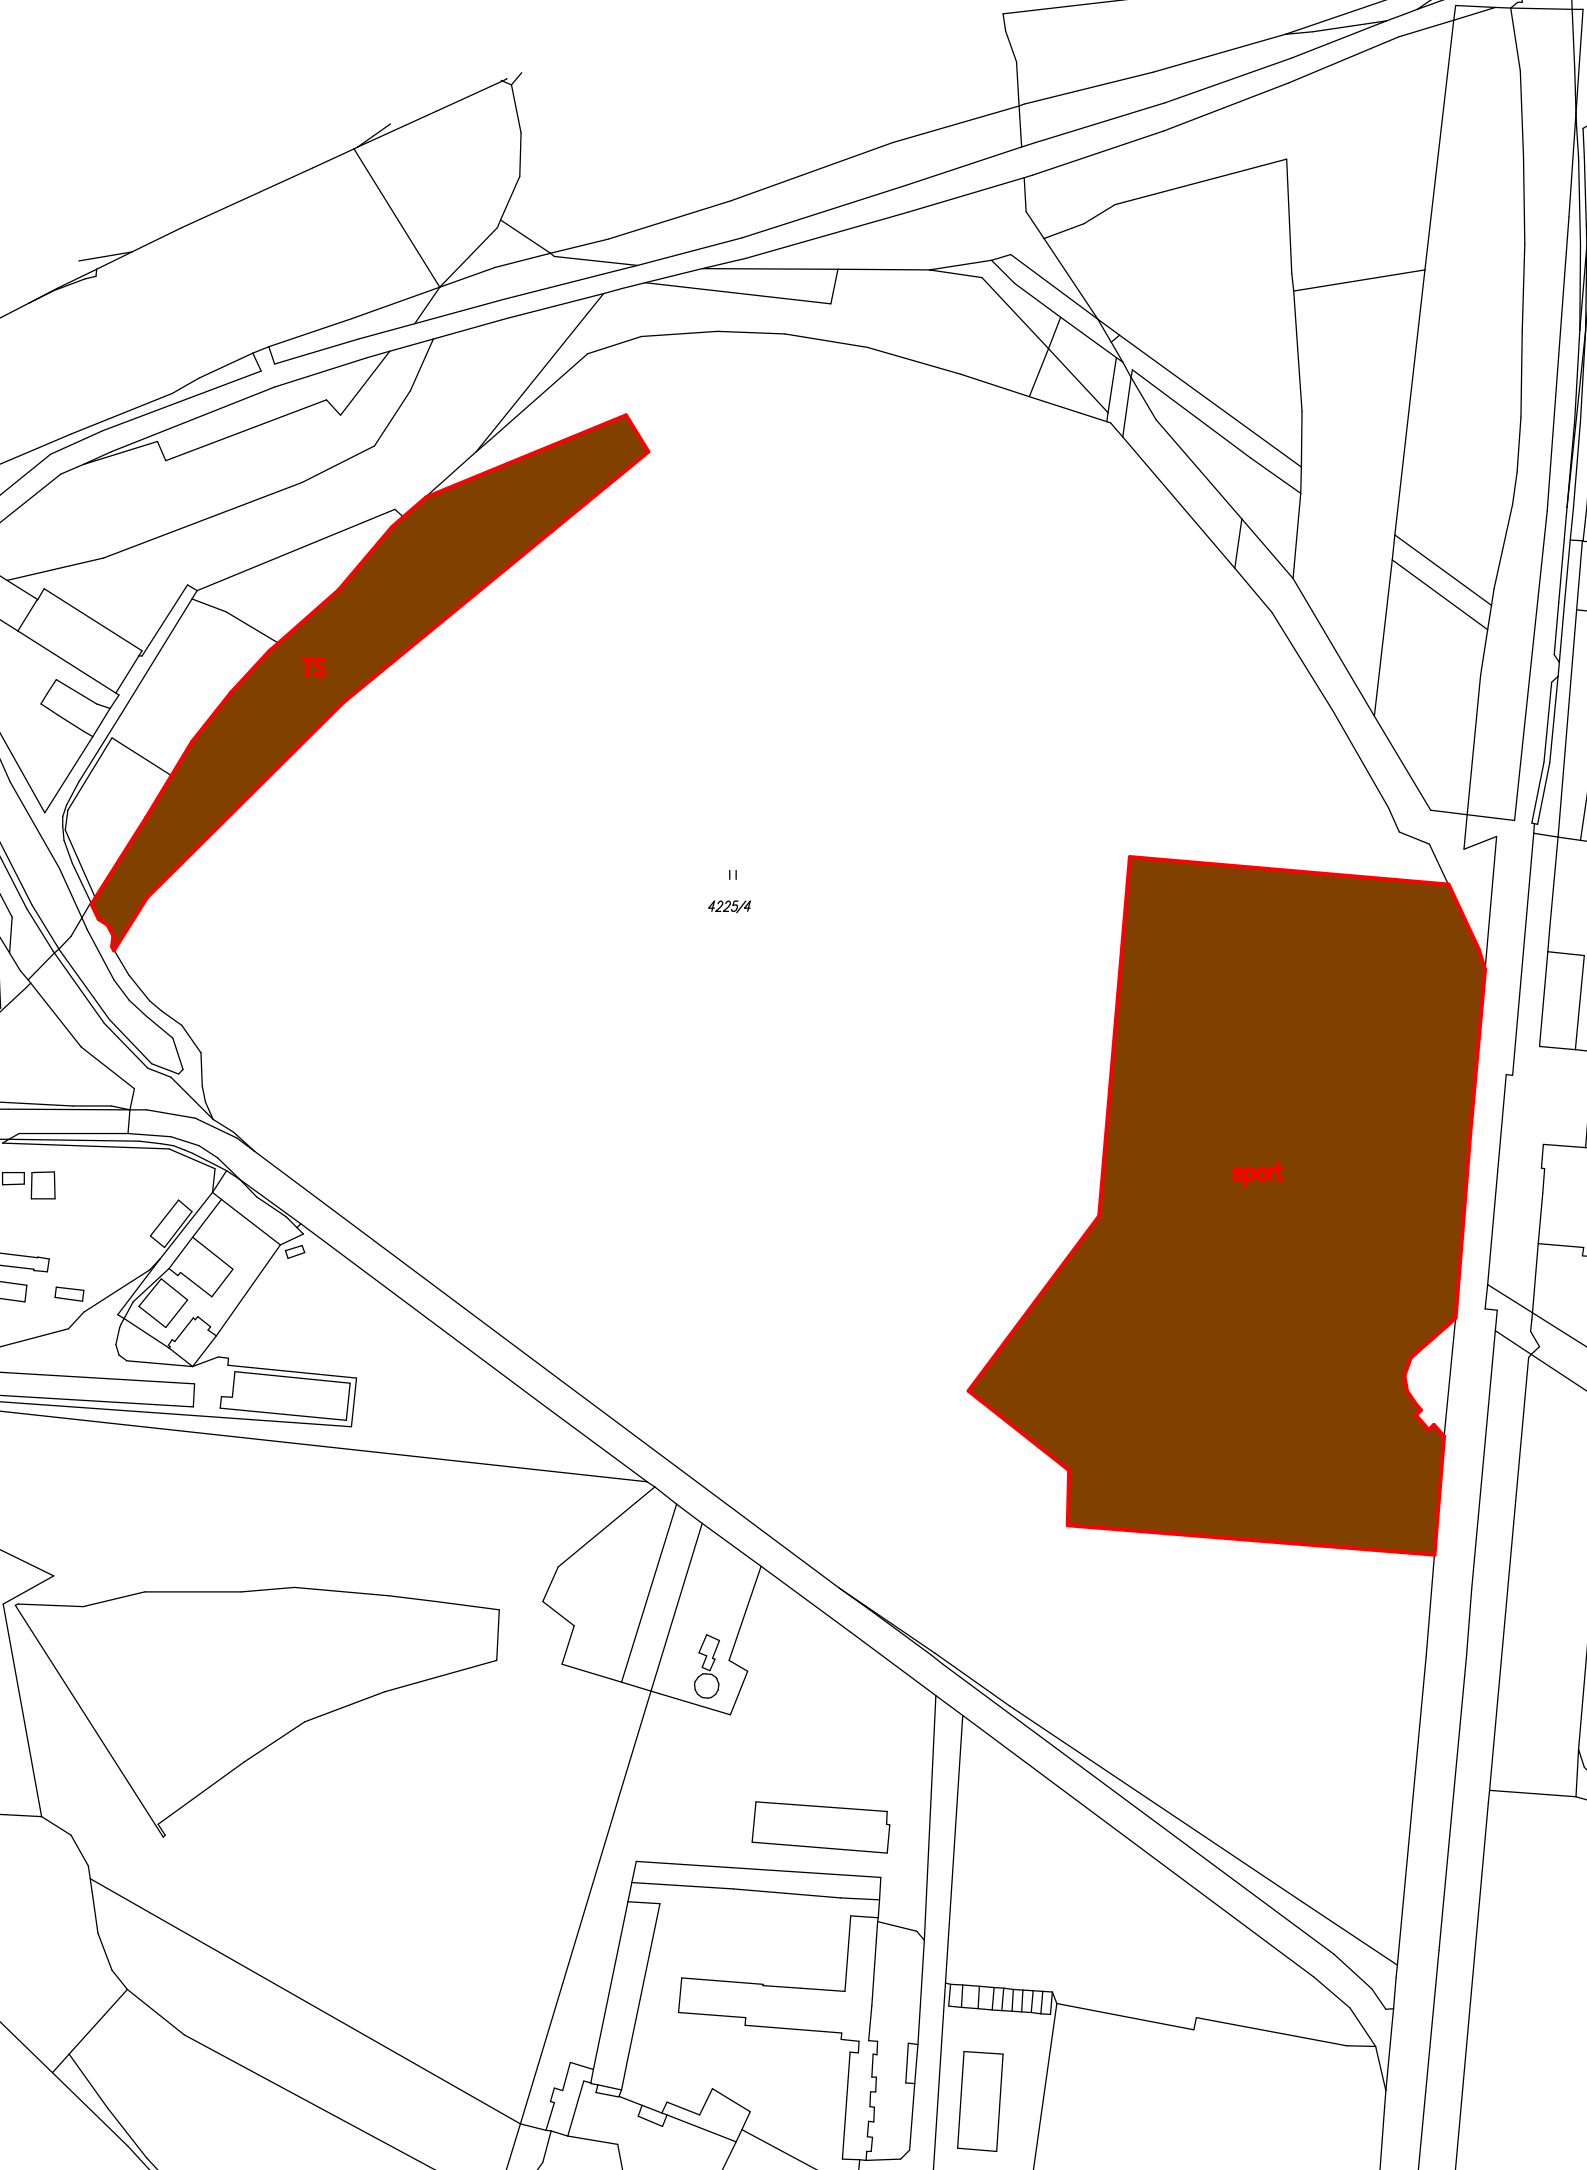

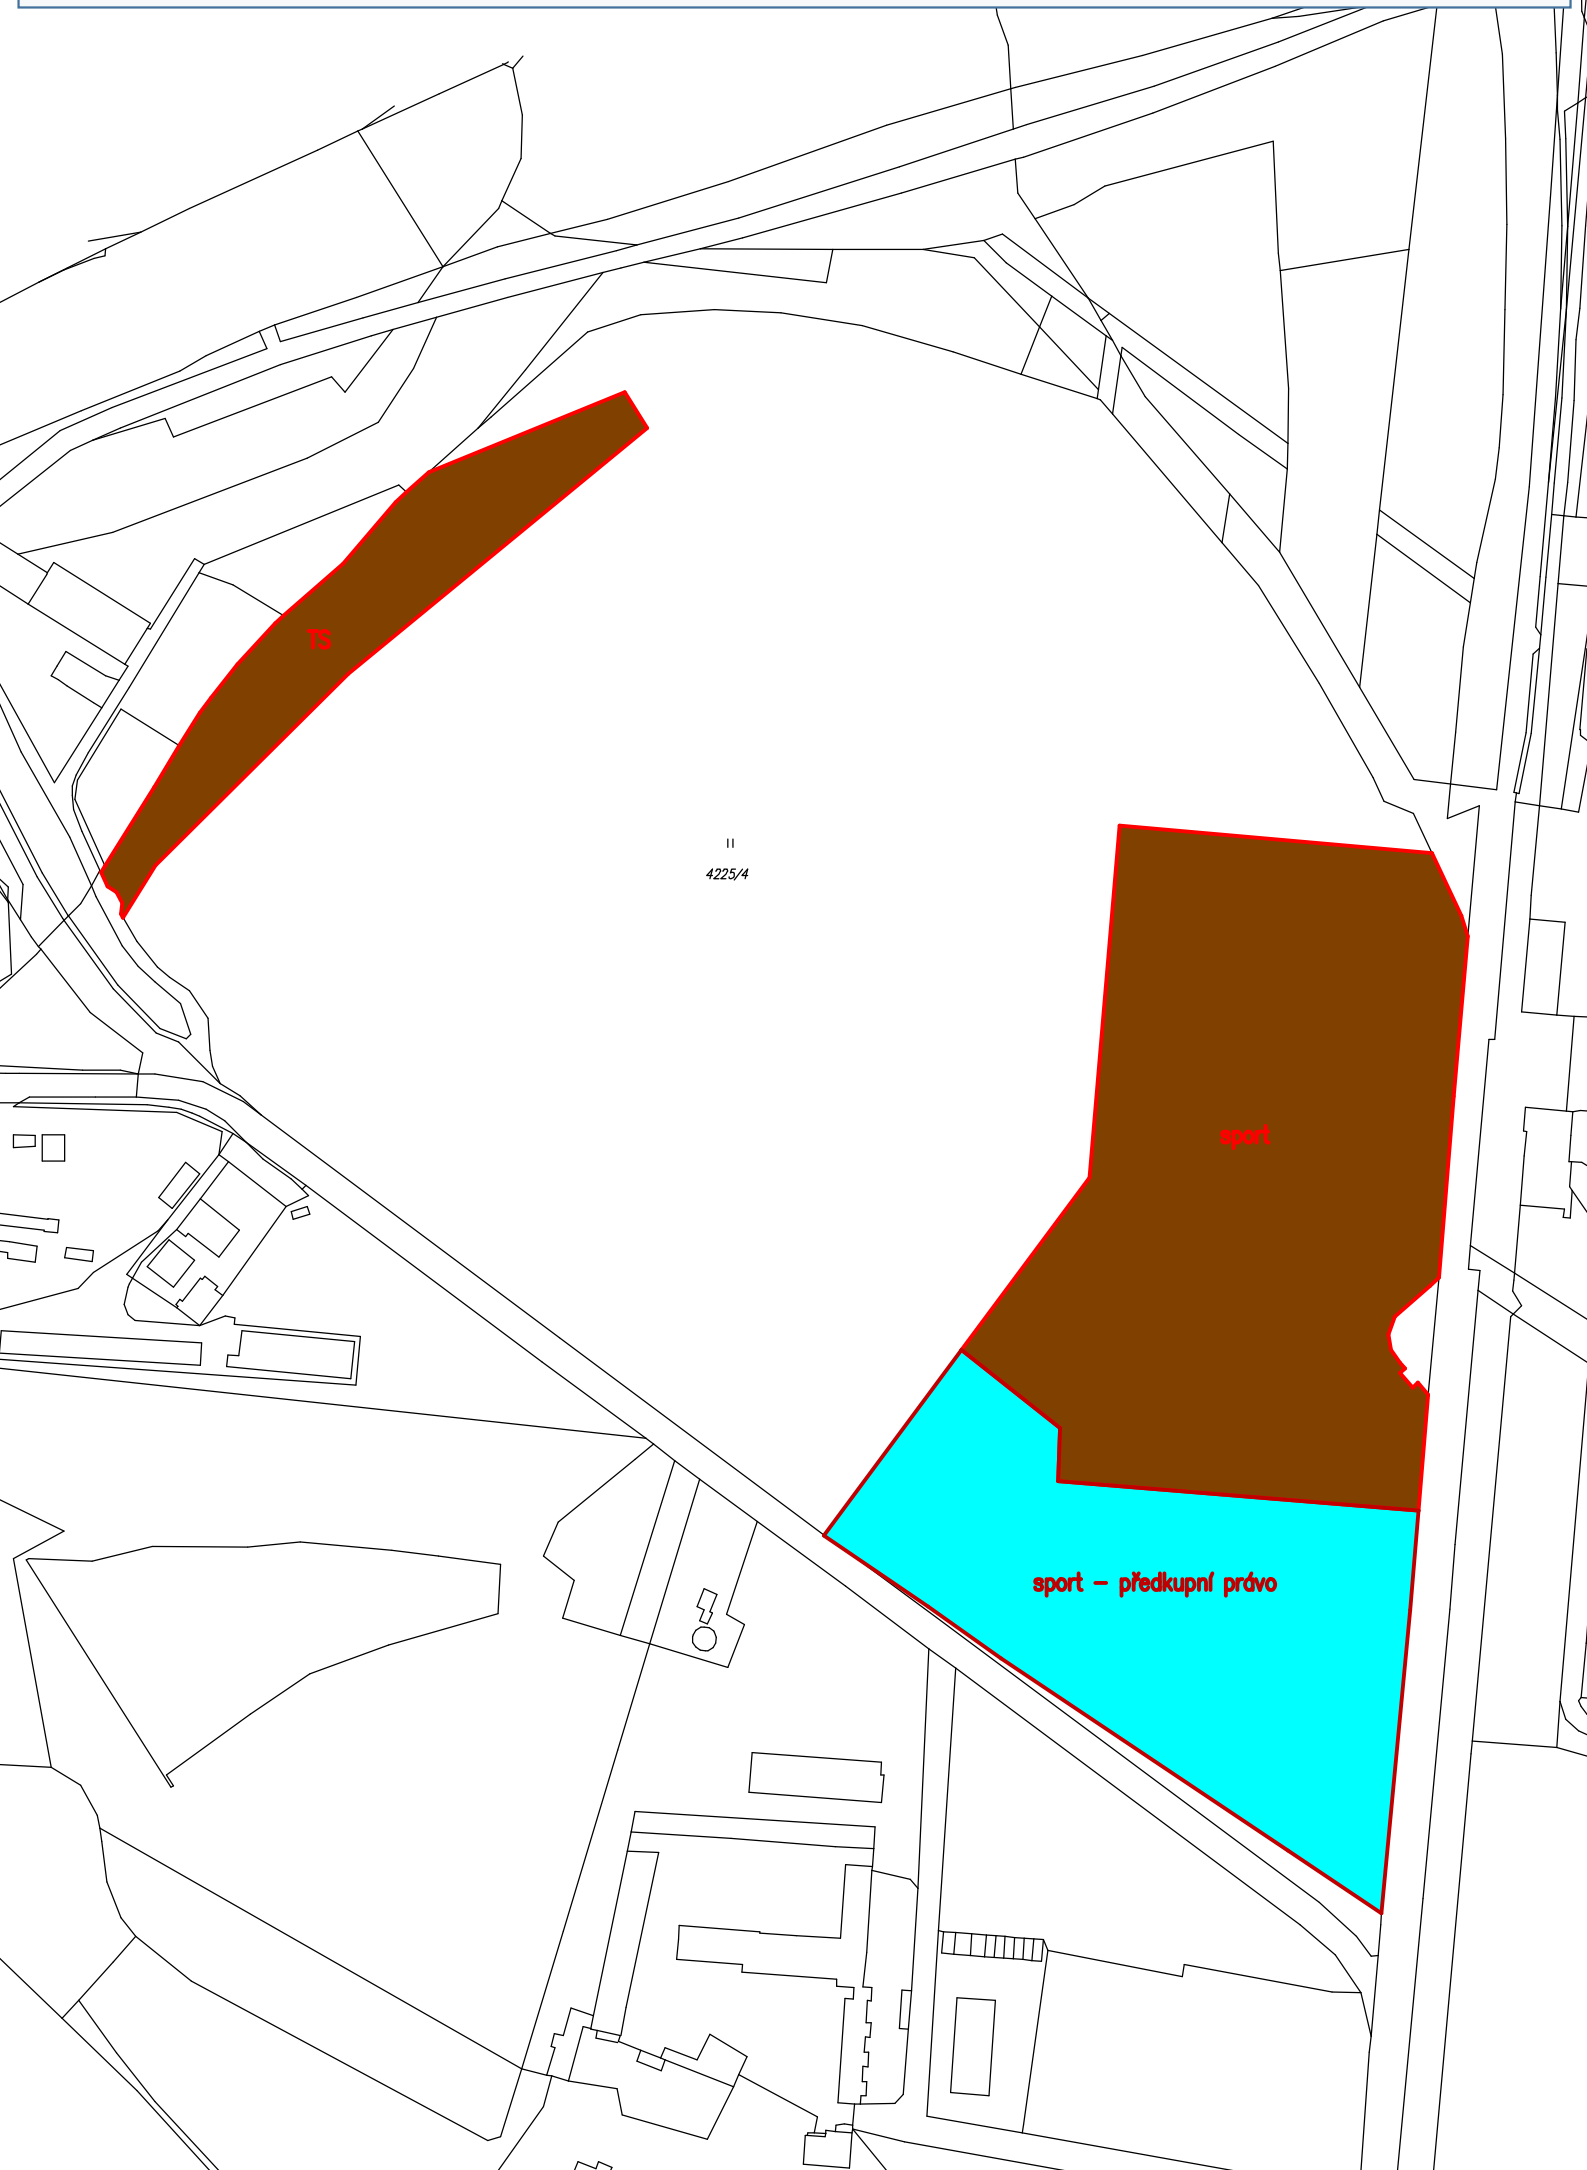

TS

II  
4225/4

sport

sport - předkupní právo