


- Legenda:**
- Stávající dopravní značení
 - Provizorní dopravní značení
 - Výkop
 - Zabraná část
 - Stávající chránička
 - Oplotení
 - Přechodová lávka pro pěší
 - Sloup veřejného osvětlení

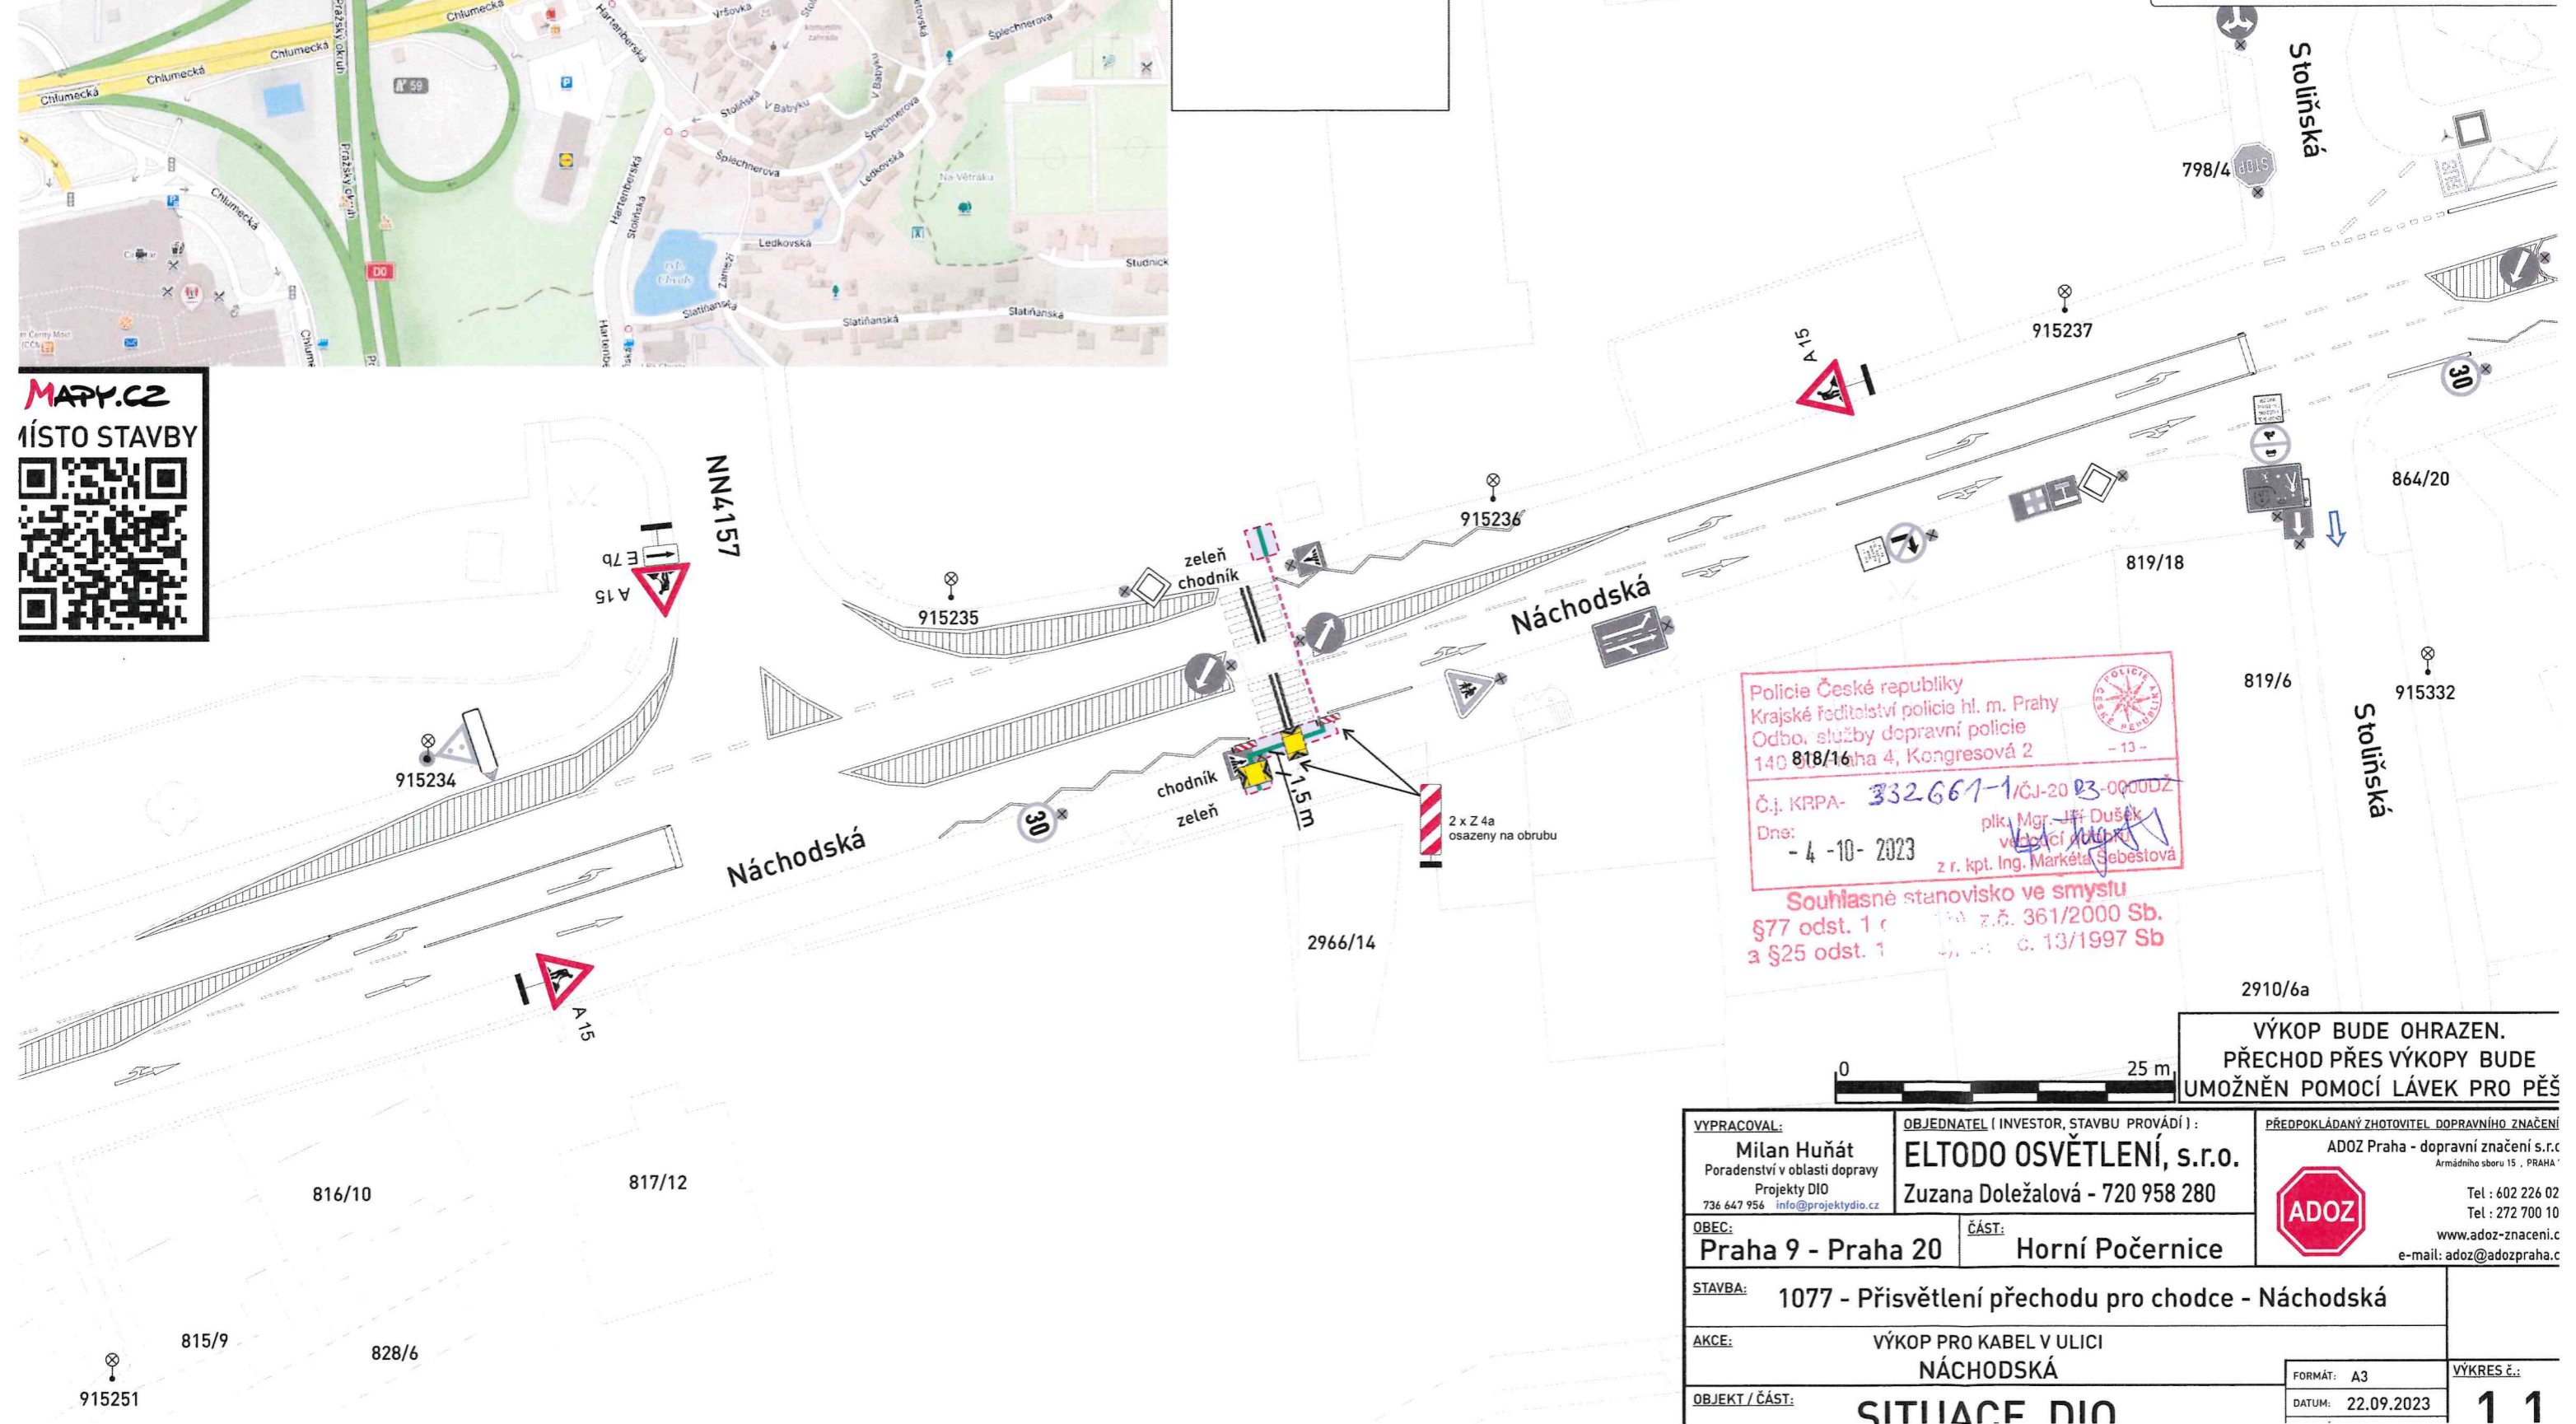

Policie České republiky
 Krajské ředitelství policie hl. m. Prahy
 Odbor: služby dopravní policie
 140 818/16 ha 4, Kongresová 2
 - 13 -
 Č.j. KRPA- 332661-1/ČJ-2023-00002Z
 Dne: - 4 - 10 - 2023 plk. Mgr. Jiří Dušek
 vedoucí oddělení
 z r. kpt. Ing. Markéta Sebestová
Souhlasně stanovisko ve smyslu
 §77 odst. 1 zákona č. 361/2000 Sb.
 a §25 odst. 1 zákona č. 13/1997 Sb.

VÝKOP BUDE OHRAZEN.
PŘECHOD PŘES VÝKOPY BUDE
UMOŽNĚN POMOCÍ LÁVEK PRO PĚŠ



VYPRACOVAL: Milan Huňát Poradenství v oblasti dopravy Projekty DIO 736 647 956 info@projektydio.cz	OBJEDNATEL (INVESTOR, STAVBU PROVÁDÍ): ELTODO OSVĚTLENÍ, s.r.o. Zuzana Doležalová - 720 958 280	PŘEDPOKLÁDANÝ ZHOTOVITEL DOPRAVNÍHO ZNAČENÍ: ADOZ Praha - dopravní značení s.r.o. Armádního sboru 15, PRAHA Tel : 602 226 02 Tel : 272 700 10 www.adoz-znacení.cz e-mail: adoz@adozpraha.cz
OBEC: Praha 9 - Praha 20	ČÁST: Horní Počernice	
STAVBA: 1077 - Přisvětlení přechodu pro chodce - Náchodská		
AKCE: VÝKOP PRO KABEL V ULICI NÁCHODSKÁ		FORMÁT: A3
OBJEKT / ČÁST: SITUACE DIO		DATUM: 22.09.2023
		VÝKRES č.: 1 1