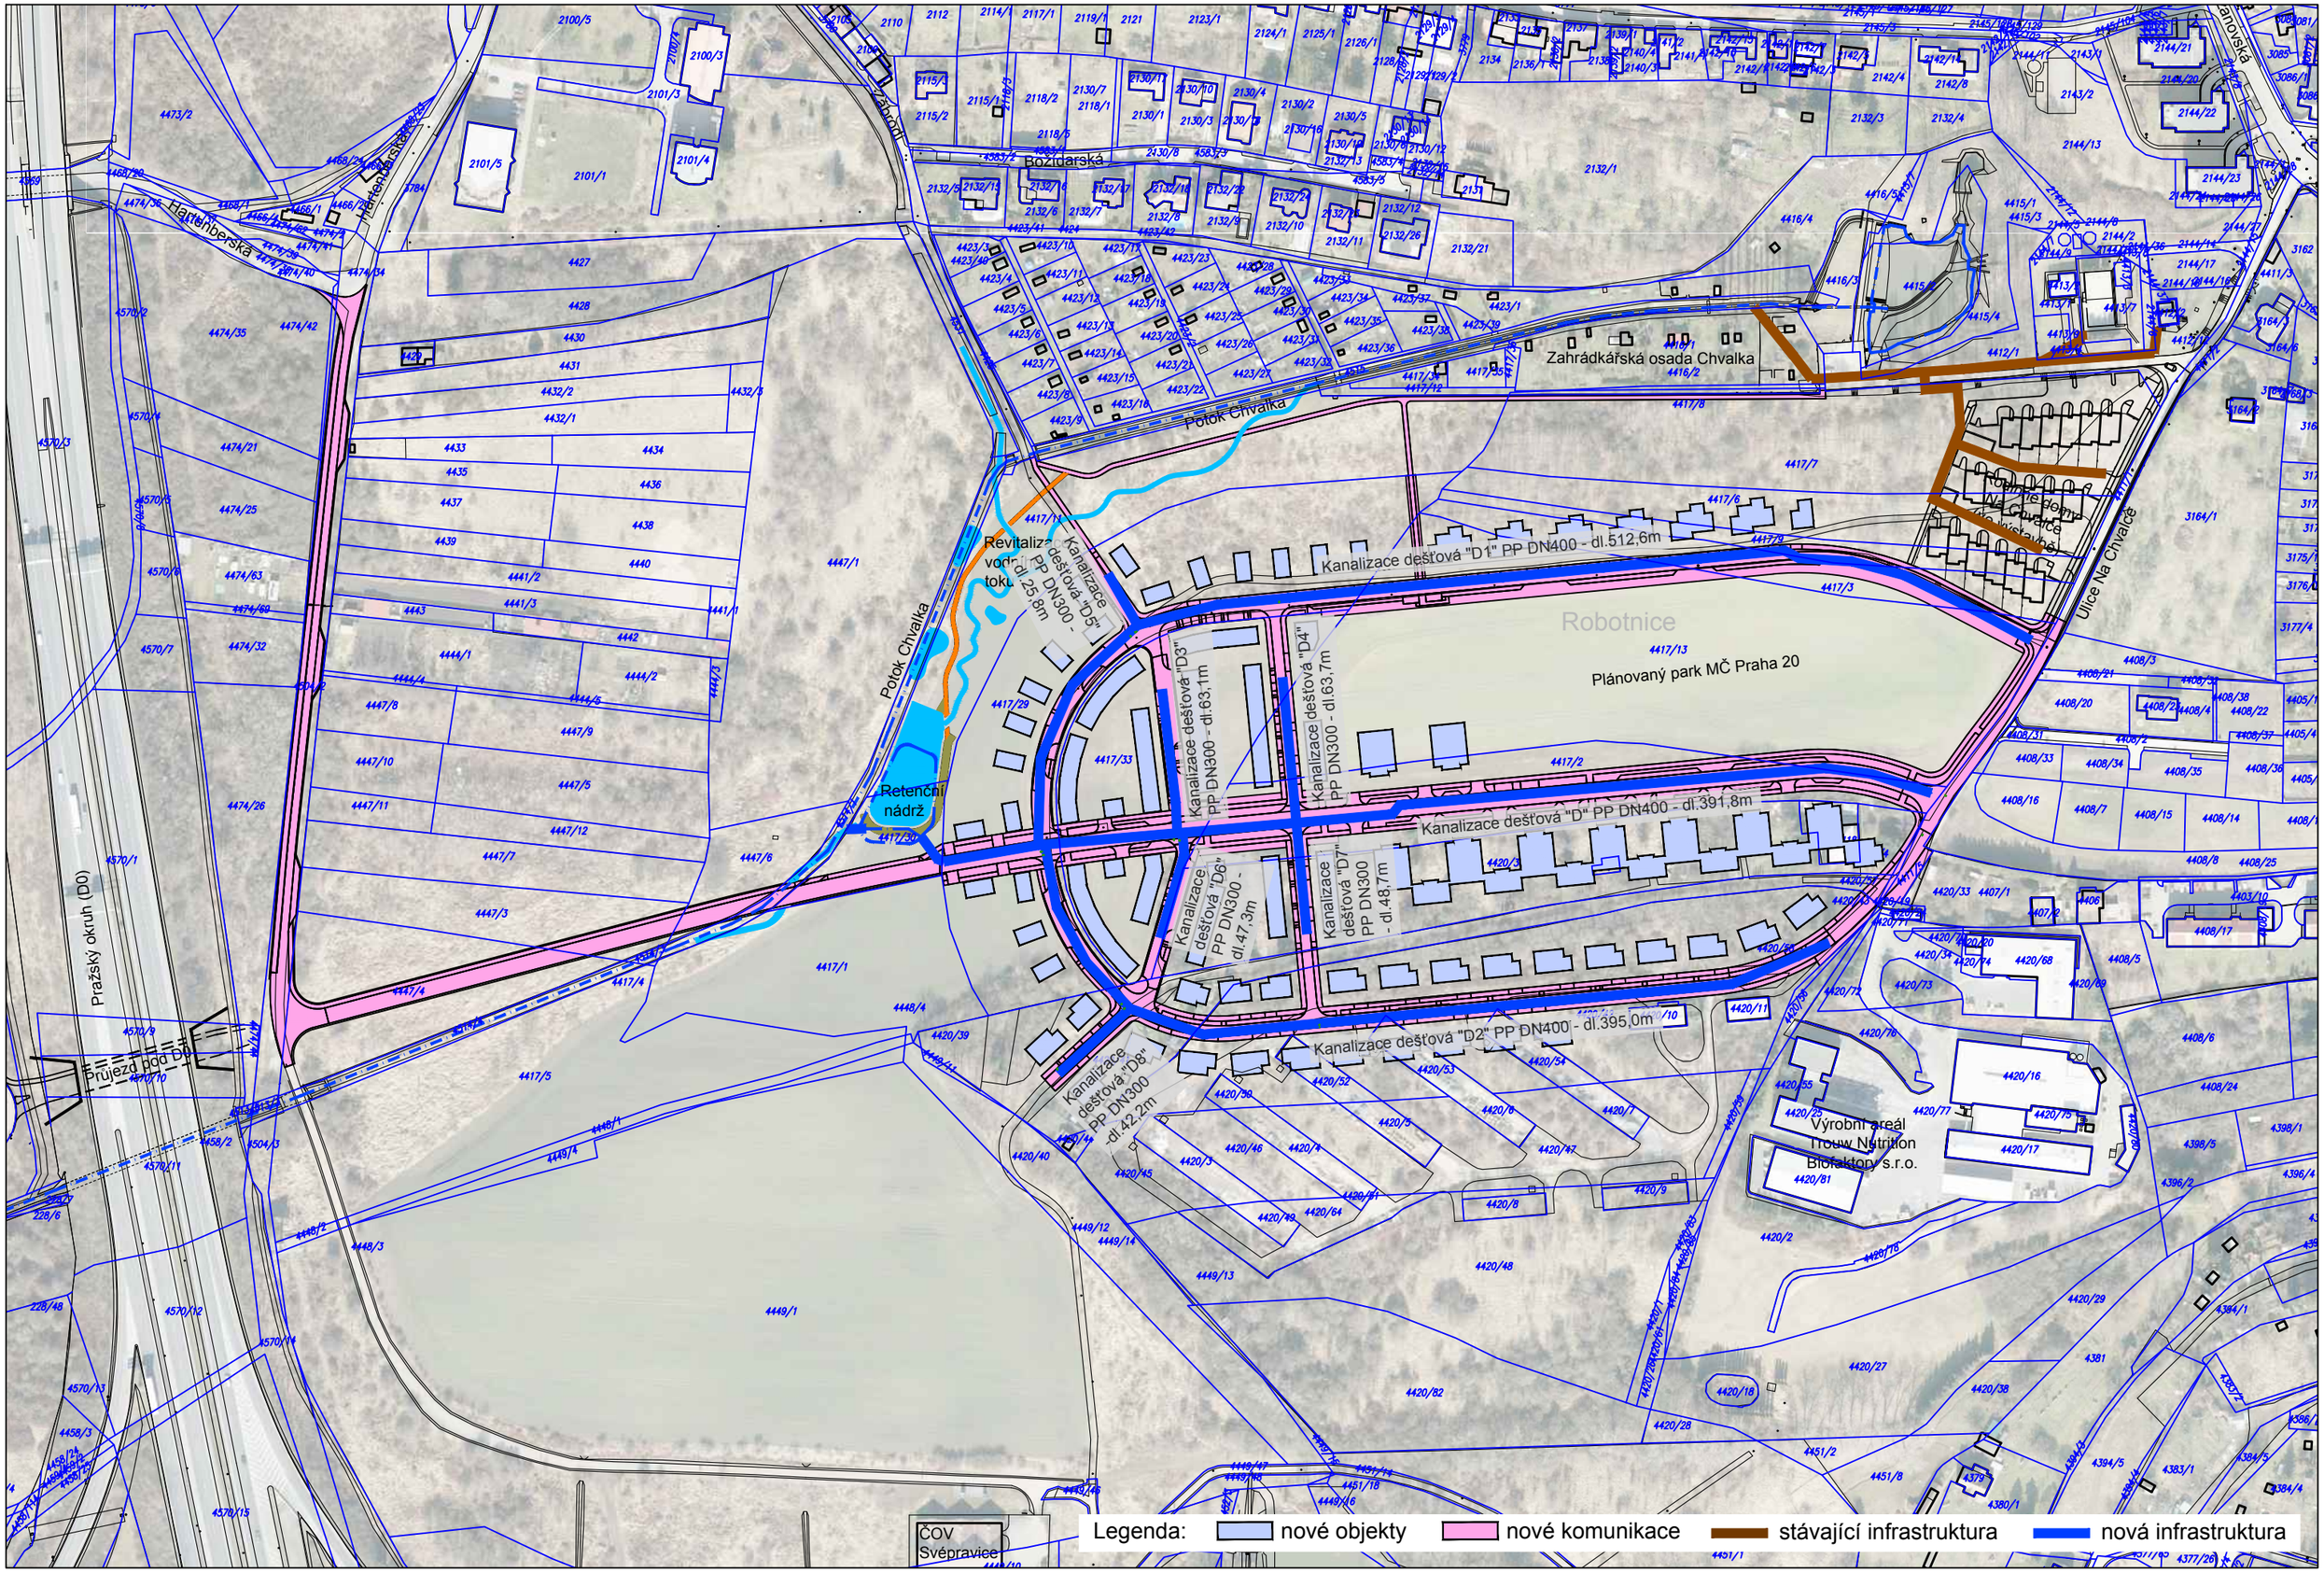

Zahradní čtvrť Robotnice | Situace stávající a navrhované technické infrastruktury | Měřítko 1:2500

Kanalizace dešťová

Příloha smlouvy o spolupráci