



Městská část Praha 20

Úřad městské části Praha 20

Odbor životního prostředí a dopravy

Jívanská 635, 193 21 Praha 9-Horní Počernice, tel. 271 071 611, fax 271 071 632

Sp. zn.:
SZ MCP20 030007/2023

Č.j.:
MCP20 030526/2023/OŽPD/DJe

Vyřizuje:
Ing. Dagmar Jeníková
tel.: 271 071 633

V Praze dne
8.12.2023

VEŘEJNÁ VYHLÁŠKA

Opatření obecné povahy

Úřad městské části, Odbor životního prostředí a dopravy, jako příslušný správní úřad dle ust. § 124 odst. 6 zákona č. 361/2000 Sb., o provozu na pozemních komunikacích, ve znění pozdějších předpisů (dále jen „zákon o silničním provozu“) a obecně závazné vyhlášky hl. města Prahy č. 55/2000 Sb., kterou se vydává Status hl. m. Prahy, ve znění pozdějších předpisů, na základě posouzení žádosti podané dne 25. 11. 2022 společností Tělovýchovná jednota Sokol Horní Počernice, spolek, IČ: 005 38 647, Chvalkovická 2031/47, 193 00 Praha 9-Horní Počernice (dále jen „navrhovatel“), podle ust. § 171 a § 173 odst. 1 zákona č. 500/2004 Sb., správní řád, ve znění pozdějších předpisů (dále jen „správní řád“),

vydává

po projednání s příslušným orgánem Policie ČR, Krajské ředitelství Policie hl. m. Prahy – Odbor služby dopravní policie podle ust. § 77 odst. 1 písm. c) a ust. §78 zákona o silničním provozu a vyhlášky č. 294/2015 Sb., kterou se provádějí pravidla provozu na pozemních komunikacích

opatření obecné povahy - stanovení přechodné úpravy provozu na pozemní komunikaci Praha 20

spočívající v umístění přechodného dopravního značení a zařízení na pozemní komunikaci ul. Domkovská, ul. Kramolná a ul. Jeřická v Praze 20 - Horní Počernice dle přiložené dokumentace, která je nedílnou součástí tohoto stanovení, za níže uvedených podmínek pro jejich realizaci:

- Osazení dopravního značení a zařízení bude provedeno v souladu s vyjádřením Policie ČR, Krajského ředitelství Policie hl. m. Prahy – odboru služby dopravní policie ze dne 6. 12. 2023 vedený pod č.j.: KRPA-402254-1/ČJ-2023-0000DŽ, TP 66 "*Zásady pro označování pracovních míst na pozemních komunikacích*" v platném znění a vyhláškou č. 294/2015 Sb., kterou se provádějí pravidla provozu na pozemních komunikacích.
- Dopravní značky a zařízení musí být v základní velikosti a v reflexním provedení. Veškeré dopravní značení a zařízení bude osazeno na odpovídajících nosičích. Umístěním dopravního značení a zařízení nesmí být narušeno vnímání dopravní situace.
- Trvalé dopravní značení, které je v rozporu s přechodným dopravním značením bude překryto a po ukončení akce uvedeno do původního stavu.
- Instalace dopravního značení a zařízení bude osazeno min. 7 dní před započítáním akce s platností 1. 1. 2024.
- Úřad městské části Praha 20, Odbor životního prostředí a dopravy může toto stanovení úpravy provozu na pozemní komunikaci změnit, upravit, doplnit, popřípadě zrušit, bude-li si to vyžadovat zachování bezpečnosti silničního provozu nebo v případě, že dopravní značení bude umístěno v rozporu se stanovenými podmínkami.

Stanovení dopravního značení nenahrazuje povolení, stanovisko, posouzení, případně jiné opatření dotčeného správního úřadu vyžadované zvláštními předpisy.

Odůvodnění:

Dne 4. 12. 2023 podala společnost společností Tělovýchovná jednota Sokol Horní Počernice, spolek, IČ: 005 38 647, Chvalkovická 2031/47, 193 00 Praha 9-Horní Počernice žádost o zvláštní užívání pozemní komunikace ul. Domkovská (v úseku mezi ul. Kramolná a ul. Jeřická) a s tím je spojené i stanovení přechodné úpravy provozu na pozemní komunikaci ul. Domkovská, ul. Kramolná a ul. Jeřická v Praze 20 – Horní Počernice. Osazení přechodného dopravního značení a zařízení je z důvodu umístění brány start/cíl sportovní akce „Novoroční běh 2024“

Správní orgán po projednání s dotčeným orgánem Policie ČR, KŘ Policie hl. m. Prahy, Odbor služby doprání policie a souhlasem správce komunikace, a po zjištění, že povolená úprava v dopravní situaci je z veřejného zájmu únosná, stanovil přechodnou úpravu provozu, tak jak je uvedeno.

Poučení o opravném prostředku:

Opatření obecné povahy nabývá účinnosti ve lhůtě stanovené zákonem č. 361/2000 Sb., zákon o provozu na pozemních komunikacích. Ve smyslu ust. § 173 odst. 2 zákona č. 500/2004 Sb., správní řád, proti opatření obecné povahy nelze podat řádný opravný prostředek. Ve smyslu ustanovení §101 a násl. soudního řádu správního je možný přezkum u soudu.

Toto opatření obecné povahy – stanovení přechodné úpravy provozu musí být vyvěšeno na úřední desce Úřadu městské části Praha 20 po dobu 15 dnů ode dne jeho zveřejnění.

V souladu s § 77 odst. 5 zákona o provozu na pozemních komunikacích, Opatření obecné povahy nabývá účinnosti pátým dnem po dni vyvěšení.

.....
Mgr. Věra Bidlová

vedoucí odboru životního prostředí a dopravy

elektronicky podepsáno


Příloha: Situace dopravního značení a zařízení

Obdrží:

- návrhovatel, DS: iz3vggz
- MČ Praha 20, Odbor místní hospodářství, Lipí 1765, 193 21 Praha 9 – Horní Počernice, DS: seibq29

Co:

- spis OŽPD

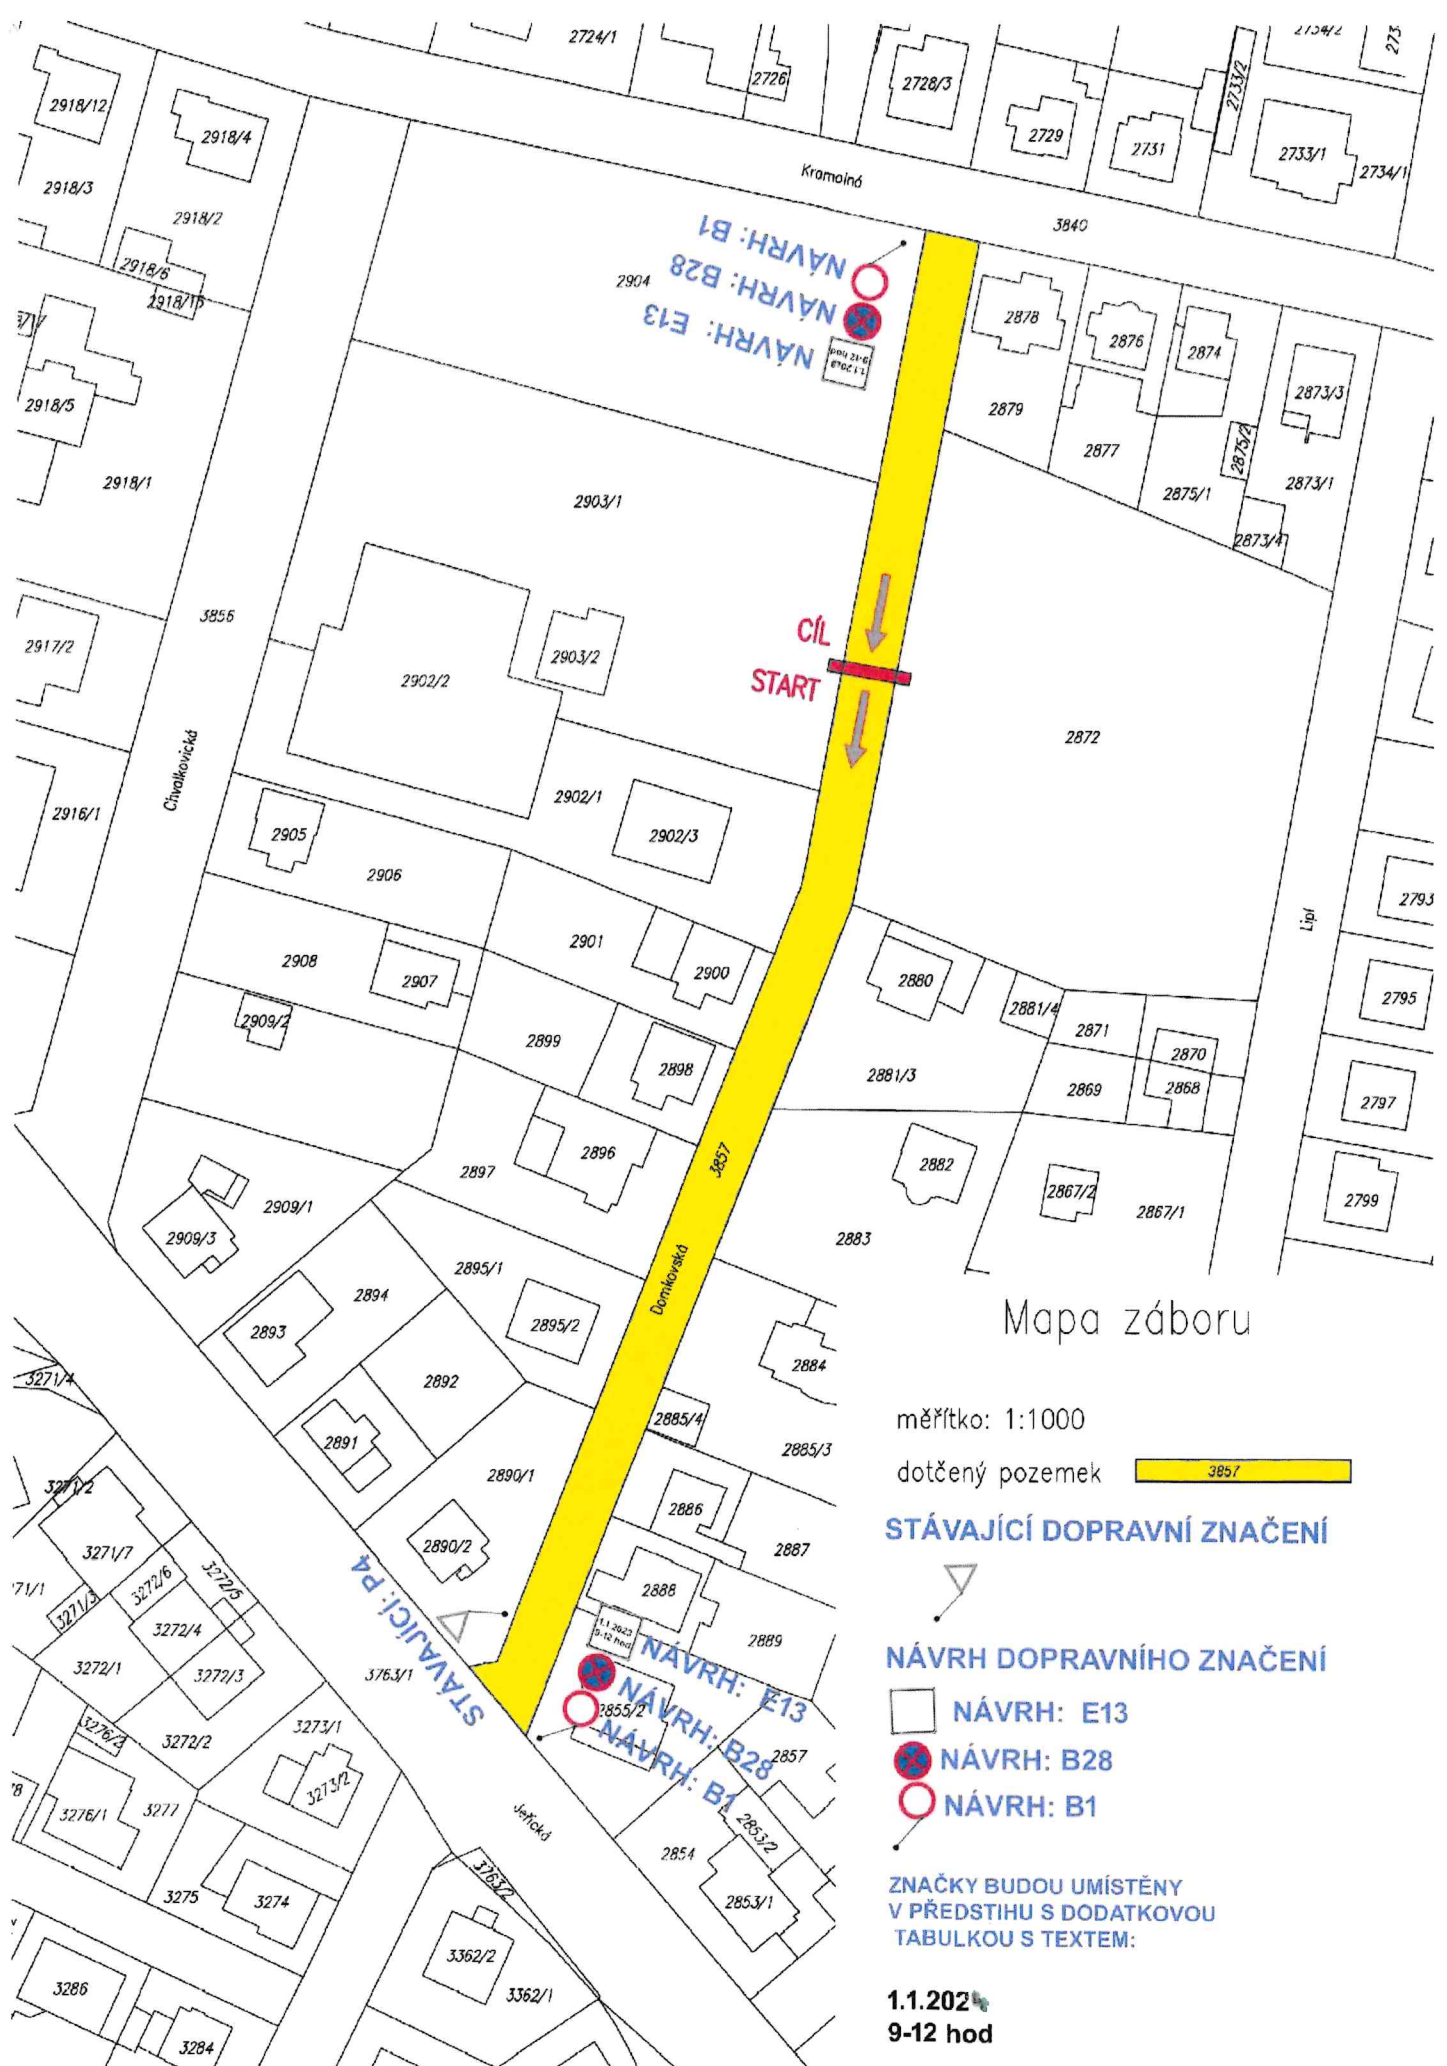

Mapa záboru

měřítko: 1:1000

dotčený pozemek 3857

STÁVAJÍCÍ DOPRAVNÍ ZNAČENÍ

NÁVRH DOPRAVNÍHO ZNAČENÍ

- NÁVRH: E13**
- NÁVRH: B28**
- NÁVRH: B1**

**ZNAČKY BUDOU UMÍSTĚNY
V PŘEDSTIHU S DODATKOVOU
TABULKOU S TEXTEM:**

1.1.202
9-12 hod

Potvrzení o vyvěšení z elektronického systému spisové služby

Organizace: Městská část Praha 20
Jívanská 647/10, Praha 20, 193 00

potvrzujeme vyvěšení dokumentu na své úřední desce

Věc: **OOP-stanovení přechodné úpravy provozu: ZUK-start a cíl-ul. Domkovská**

Naše č.j.: **MCP20 030526/2023/OŽPD/DJe**

Přílohy: umísteni_DZ.pdf
2023-030007.pdf

Původce/adresát: Úřad městské části Praha 20 - úřední deska
, Praha , Czech Republic

Úřední deska organizace

Kategorie úřední desky: Oznámení

Oblast úřední desky: OZPD

Vyvěšeno od: 08.12.2023

Vyvěšeno do: 25.12.2023

Úřední deska doručujícího orgánu

Vyvěšeno od: 08.12.2023

Vyvěšeno do: 27.12.2023

Zveřejněno způsobem umožňujícím dálkový přístup

Skutečně vyvěšeno od: 08.12.2023 12:29:03

Skutečně sejmuto: 26.12.2023 00:00:00

Datum potvrzení: 03.01.2024 13:42

Zpracovatel:

Dagmar Jeníková

OZPD_REF1 - Referent dopravy