



Městská část Praha 20

Úřad městské části Praha 20

Odbor životního prostředí a dopravy

Jívanská 647, 193 21 Praha 9 - Horní Počernice, tel. 271 071 611, fax 271 071 632

**Tělovýchovná jednota Sokol Horní Počernice, spolek
Chvalkovická 2031/47
193 00 Praha 9-Horní Počernice**

Sp. zn.:
SZ MCP20 030007/2023

Č.j.:
MCP20 031442/2023/OŽPD/DJe

Vyřizuje:
Ing. Dagmar Jeníková
tel.: 271 071 633

V Praze dne
20.12.2023

Věc: R O Z H O D N U T Í O POVOLENÍ ZVLÁŠTNÍHO UŽÍVÁNÍ

Úřad městské části, Odbor životního prostředí a dopravy, IČ: 002 40 192, Jívanská 647/10, 193 21 Praha 9, jako silniční správní úřad na území Prahy 20, příslušný podle § 40 odst. 5 písm. b) zákona č. 13/1997 Sb., o pozemních komunikacích, ve znění pozdějších předpisů (dále jen „zákon o pozemních komunikacích“) a Obecně závazné vyhlášky č. 55/2000 Sb., hl. město Prahy, kterou se vydává Status hlavního města Prahy, ve znění pozdějších předpisů, ve správním řízení přezkoumal a posoudil žádost, kterou dne 4. 12. 2023 podala společnost:

**Tělovýchovná jednota Sokol Horní Počernice, spolek
Chvalkovická 2031/47
193 00 Praha 9-Horní Počernice
IČ: 005 38 647,**

(dále jen "žadatel") a

I.

Podle ustanovení § 25 odst. 1 a odst. 6 písm. e) zákona o pozemních komunikacích **povoluje** zvláštní užívání komunikace v Praze 20 - Horních Počernicích

ul.: Domkovská (v úseku mezi ul. Kramolná a ul. Jeřická)
v rozsahu: cca 1.799 m²
z důvodu: pořádání sportovní akce „Novoroční běh“

Termín: dne 1. 1. 2024 od 9:00 hod. do 12:00 hod.

II.

Podle ustanovení § 24 zákona o pozemních komunikacích, povoluje žadateli úplnou uzavírku v Praze 20 - Horních Počernicích z výše uvedených důvodů.

ul.: Domkovská (v úseku mezi ul. Kramolná a ul. Jeřická)
v rozsahu: cca 1.799 m²

Termín: dne 1. 1. 2024 od 9:00 hod. do 12:00 hod.

- Investor:** Tělovýchovná jednota Sokol Horní Počernice, spolek, Chvalkovická 2031/47,
193 00 Praha 9-Horní Počernice,
odpovědný pracovník: Ing. Jindřich Jukl, tel: 608 366 725
- Zhotovitel:** MČP 20, Úřad městské části Praha 20, Odbor místního hospodářství, Lipí 2642,
193 21 Praha 9
odpovědný pracovník: Petr Báček, tel: 606 117 525

Pro rozhodnutí se stanoví tyto podmínky:

1. Žadatel je povinen prostory v rámci akce a její úplné uzavírky ul. Domkovská (v úseku mezi ul. Kramolná a ul. Jeřická) v Praze 20 - Horních Počernicích zabezpečit tak, aby nebyla ohrožena bezpečnost účastníků silničního provozu, a to včetně chodců.
2. Dopravní značení bude v reflexním provedení a zajistí žadatel. Dopravní značení bude provedeno odbornou firmou podle stanovení č.j. MCP20 030526/2023/OŽPD/DJe ze dne 8. 12. 2023 a odsouhlasené situace PČR vedené pod č.j. KRPA-402254-1/ČJ-2023-0000DŽ ze dne 6. 12. 2023.
3. Za osazení a stav přechodného dopravního značení/zařízení po dobu trvání zvláštního užívání komunikace a úplné uzavírky a za odstranění přechodného dopravního značení/zařízení po uplynutí výše uvedené činnosti odpovídá žadatel.
4. Veřejné prostranství (i v nejbližším okolí) musí být udržováno v čistotě a po skončení akce uvedeno do původního stavu. Zhotovitel odpovídá za čistotu vozovky.
5. Během provádění akce musí být zachován přístup obyvatelů do jejich objektů.
6. V rámci akce bude na ul. Domkovská (v úseku mezi ul. Kramolná a ul. Jeřická) umístěna startovací a cílová brána, která bude umístěna dle přílohy, která je součástí tohoto rozhodnutí.
7. Žadatel zajistí max. počet řádně poučených a vystrojených osob (pořadatelů) dle zákona č. 361/2000 Sb., o provozu na pozemních komunikacích, v platném znění, popř. si zajistil součinnost MP Praha.
8. Dodržet dobu zvláštního užívání komunikace a úplné uzavírky v povoleném termínu, a to: dne 1. 1. 2024 od 9:00 hod. do 12:00 hod.. V případě nedodržení termínu pozbývá rozhodnutí platnosti.
9. Žadatel neprodleně oznámí ukončení zvláštního užívání komunikace a uzavírky na Úřad městské části, Odbor životního prostředí a dopravy a Policii ČR, KŘ policie hl. m. Prahy – odbor služby dopravní policie.
10. Současně musí být odstraněno přechodné dopravní značení a zařízení, apod. uzavírky a musí být zajištěno původní značení ve smyslu vyhlášky č. 294/2015 Sb., kterou se provádějí pravidla provozu na pozemních komunikacích, ve znění pozdějších předpisů.
11. Pokud si to vyžádá bezpečnost silničního provozu, může Úřad městské části, Odbor životního prostředí a dopravy a Policie ČR uvedené podmínky doplnit, pozměnit nebo již udělené rozhodnutí zrušit. A v případě mimořádných okolností nebo v nedostacích dopravního značení ve spojitosti s DIO a předmětnou stavbou, jsou orgán Státního odborného dozoru nebo Policie ČR oprávněni neprodleně ukončit stavební práce.

Odůvodnění:

Dne 4. 12. 2023 obdržel Úřad městské části Praha 20, Odbor životního prostředí a dopravy, žádost vedenou pod č.j.: MCP20 030007/2023 o zvláštní užívání pozemních komunikací v ul. ul. Domkovská (v úseku mezi ul. Kramolná a ul. Jeřická) v Praze 20 - Horních Počernicích z důvodu zajištění prostoru pořádání sportovní akce „*Novoroční běh*“.

Rozhodnutí o zvláštním užívání komunikace a úplné uzavírky ul. Domkovská (v úseku mezi ul. Kramolná a ul. Jeřická) v Praze 20 z důvodu uvedené akce, bylo vydáno se souhlasem správce komunikace a Policií ČR, KŘ policie hl. m. Prahy – odbor služby dopravní policie.

Po zjištění, že žádost je důvodná a z veřejného zájmu únosná, rozhodl silniční správní úřad tak, jak je uvedeno ve výroku tohoto rozhodnutí.

Poučení:

Proti tomuto rozhodnutí lze podat odvolání do 15 dnů ode dne jeho oznámení k Magistrátu hl. m. Prahy, Odboru pozemních komunikací a drah, prostřednictvím Úřadu městské části Praha 20, Oboru životního prostředí a dopravy.

Odvolání se podává s potřebným počtem stejnopisů tak, aby jeden stejnopis zůstal správnímu orgánu a aby každý účastník dostal jeden stejnopis. Odvoláním lze napadnout výrokovou část rozhodnutí, jednotlivý výrok nebo jeho vedlejší ustanovení. Odvolání jen proti odůvodnění rozhodnutí je nepřípustné.

Odvolání proti tomuto rozhodnutí v části II. nemá odkladný účinek ve smyslu ust. § 24 odst. 4 zák. č. 13/1997 Sb., o pozemních komunikacích, ve znění pozdějších předpisů.



.....
Mgr. Věra Bidlová
vedoucí odboru životního prostředí a dopravy

elektronicky podepsáno

Příloha:- dopravní opatření

Upozornění:

Nedodržení termínů nebo podmínek uvedených v rozhodnutí bude posuzováno jako správní delikt dle ust. § 42b odst. 1 písm. a) b) zákona o pozemních komunikacích, pro právnické osoby a podnikající fyzické osoby s možností sankce do výše 500.000,- Kč.

Poplatek:

Vydání tohoto rozhodnutí podléhá podle zákona č. 634/2004 Sb., o správních poplatcích a jeho přílohy sazebníku správních poplatků, položky 36, zaplacení správního poplatku podle ust. § 6 téhož zákona, před vydáním tohoto rozhodnutí ve výši:

100,- Kč (slovy: jednosta Kč)

na příjmový účet Městské části Praha 20, č.ú.: 107-6787610247/0100, variabilní symbol č. **3050001552**, vedeného u KB a.s., bezhotovostní platbou nebo poštovní poukázkou typu A, popřípadě na pokladně Městské části Praha 20, v budově Úřadu městské části Praha 20, Jívanská 647, Praha 9 – Horní Počernice.

Rozdělovník:


- Tělovýchovná jednota Sokol Horní Počernice, spolek, Chvalkovická 2031/47, 193 00 Praha 9-Horní Počernice, DS: iz3vggz
- MČ Praha 20, Odbor místní hospodářství, Lipí 1765, 193 21 Praha 9 – Horní Počernice, DS: seibq29

Na vědomí:

- Policie ČR, KŘ - Odboru služby dopravní policie, Kongresová 2, 140 00 Praha 4, DS: rkiai5y
- MP hl. m. Prahy, Na Chvalské tvrzi 857/4, 193 00 Praha 9-Horní Počernice, DS: ktdeucu
- Hasičský sbor hl. m. Prahy, Sokolská 62, 120 00 Praha 2, DS: jm9aa6j
- Zdravotnická záchranná služba hl. m. Prahy, Korunní 98, 101 00 Praha 10, DS: 2ya36ee
- MČ Praha 20, Odbor ekonomický, Jívanská 647, 193 21 Praha 9 – Horní Počernice, DS: seibq29

Co:


spis OŽPD

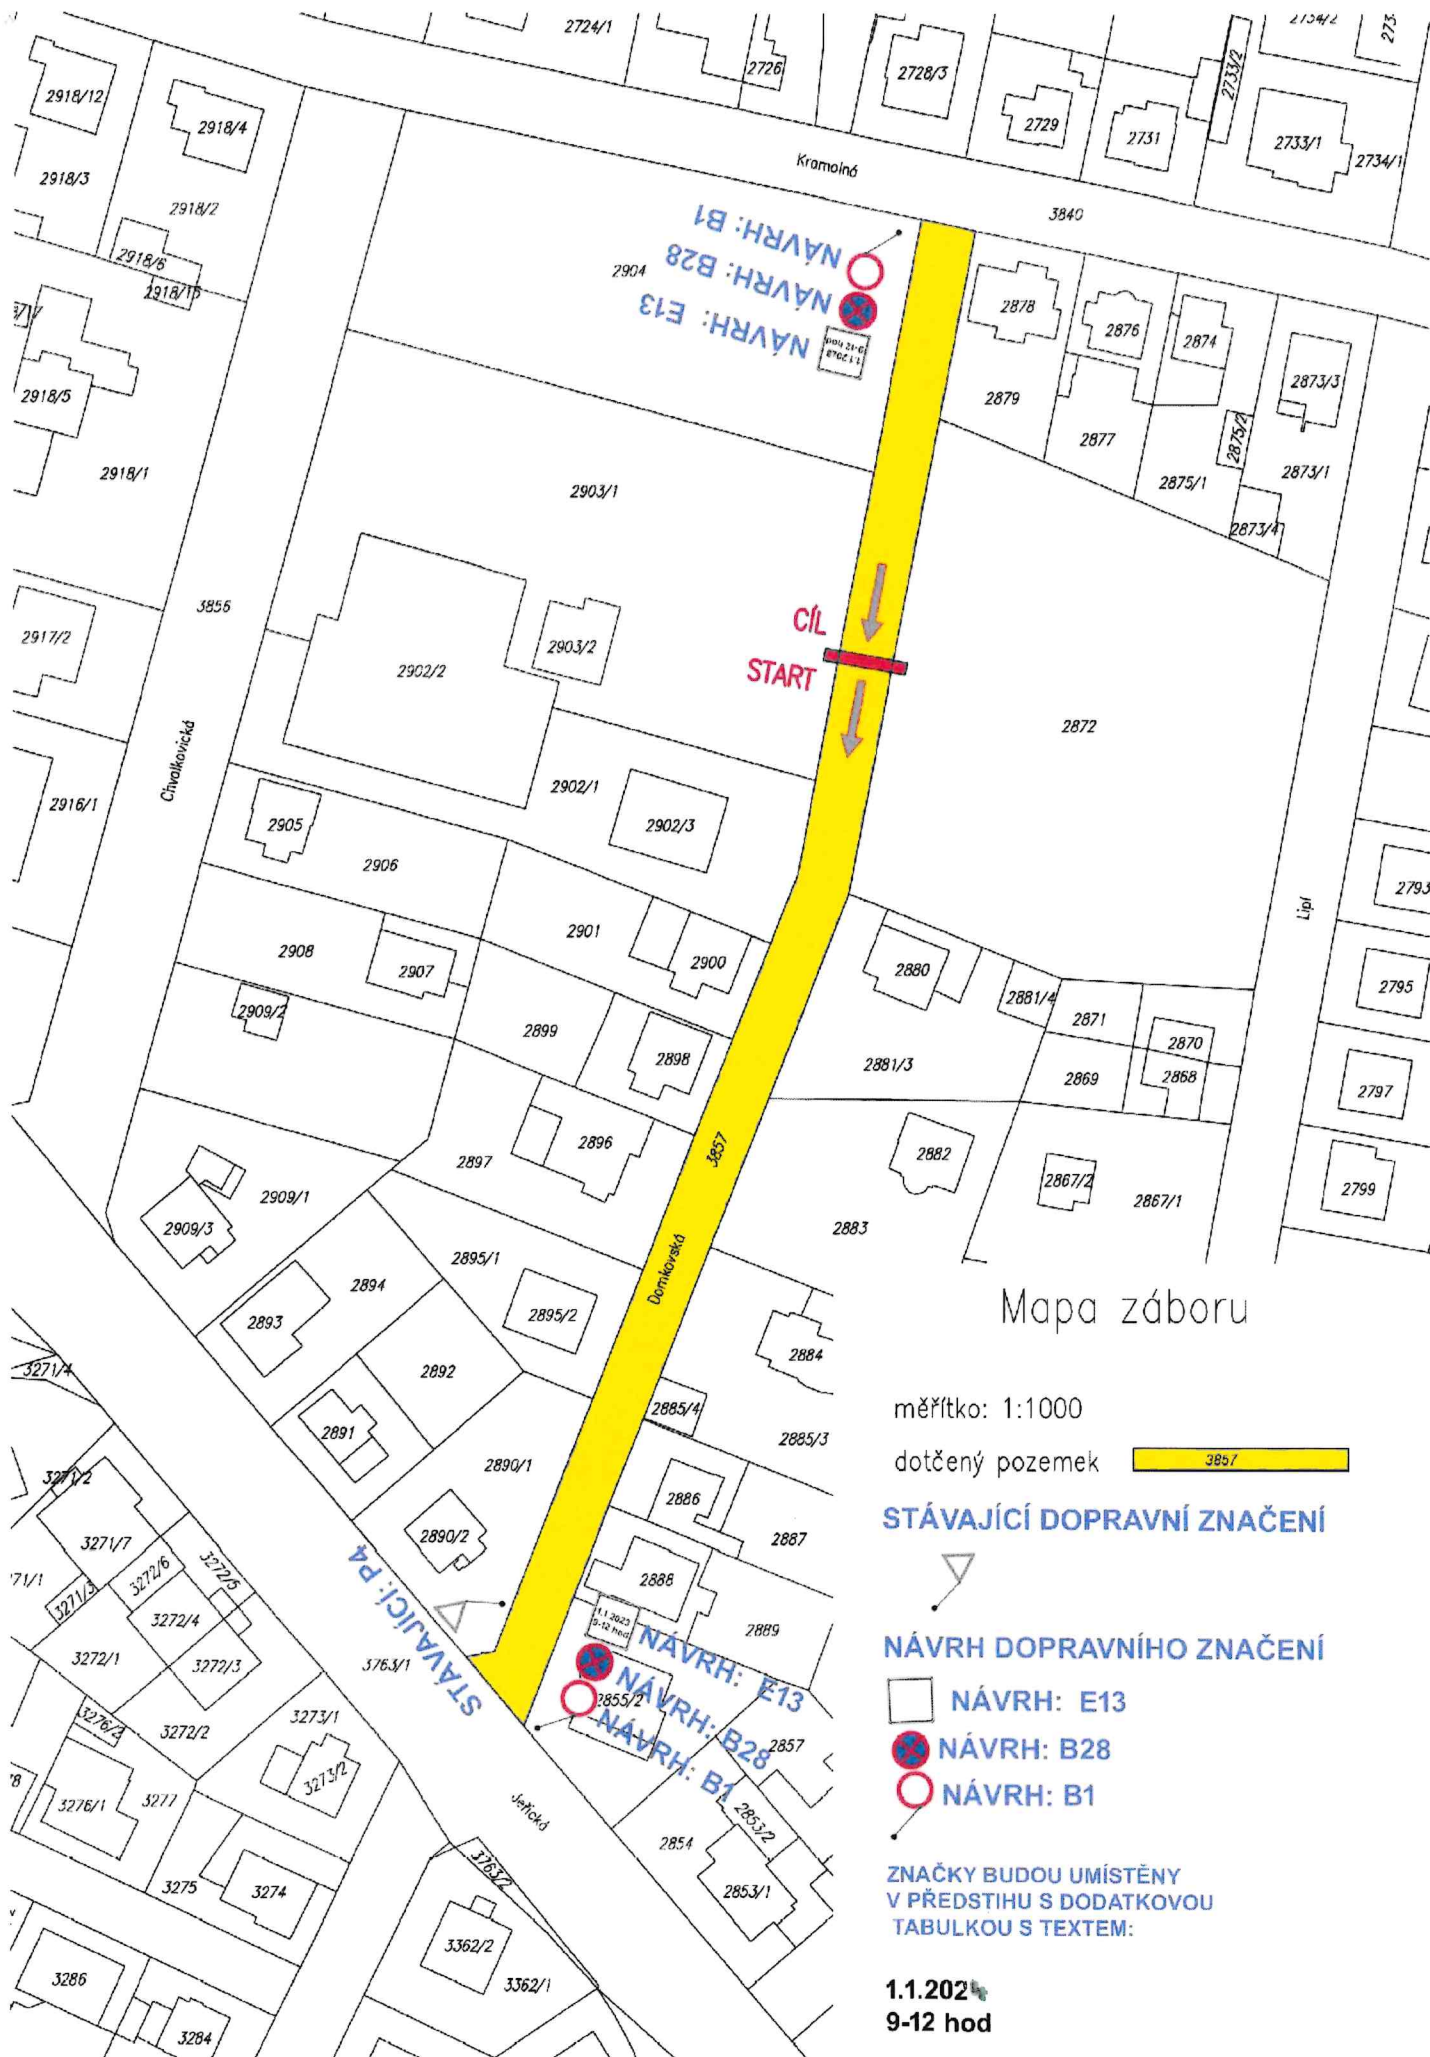

Mapa záboru

měřítko: 1:1000

dotčený pozemek

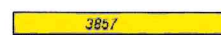

STÁVAJÍCÍ DOPRAVNÍ ZNAČENÍ



NÁVRH DOPRAVNÍHO ZNAČENÍ

NÁVRH: E13

NÁVRH: B28

NÁVRH: B1

ZNAČKY BUDOU UMÍSTĚNY
V PŘEDSTIHU S DODATKOVOU
TABULKOU S TEXTEM:

1.1.202
9-12 hod