
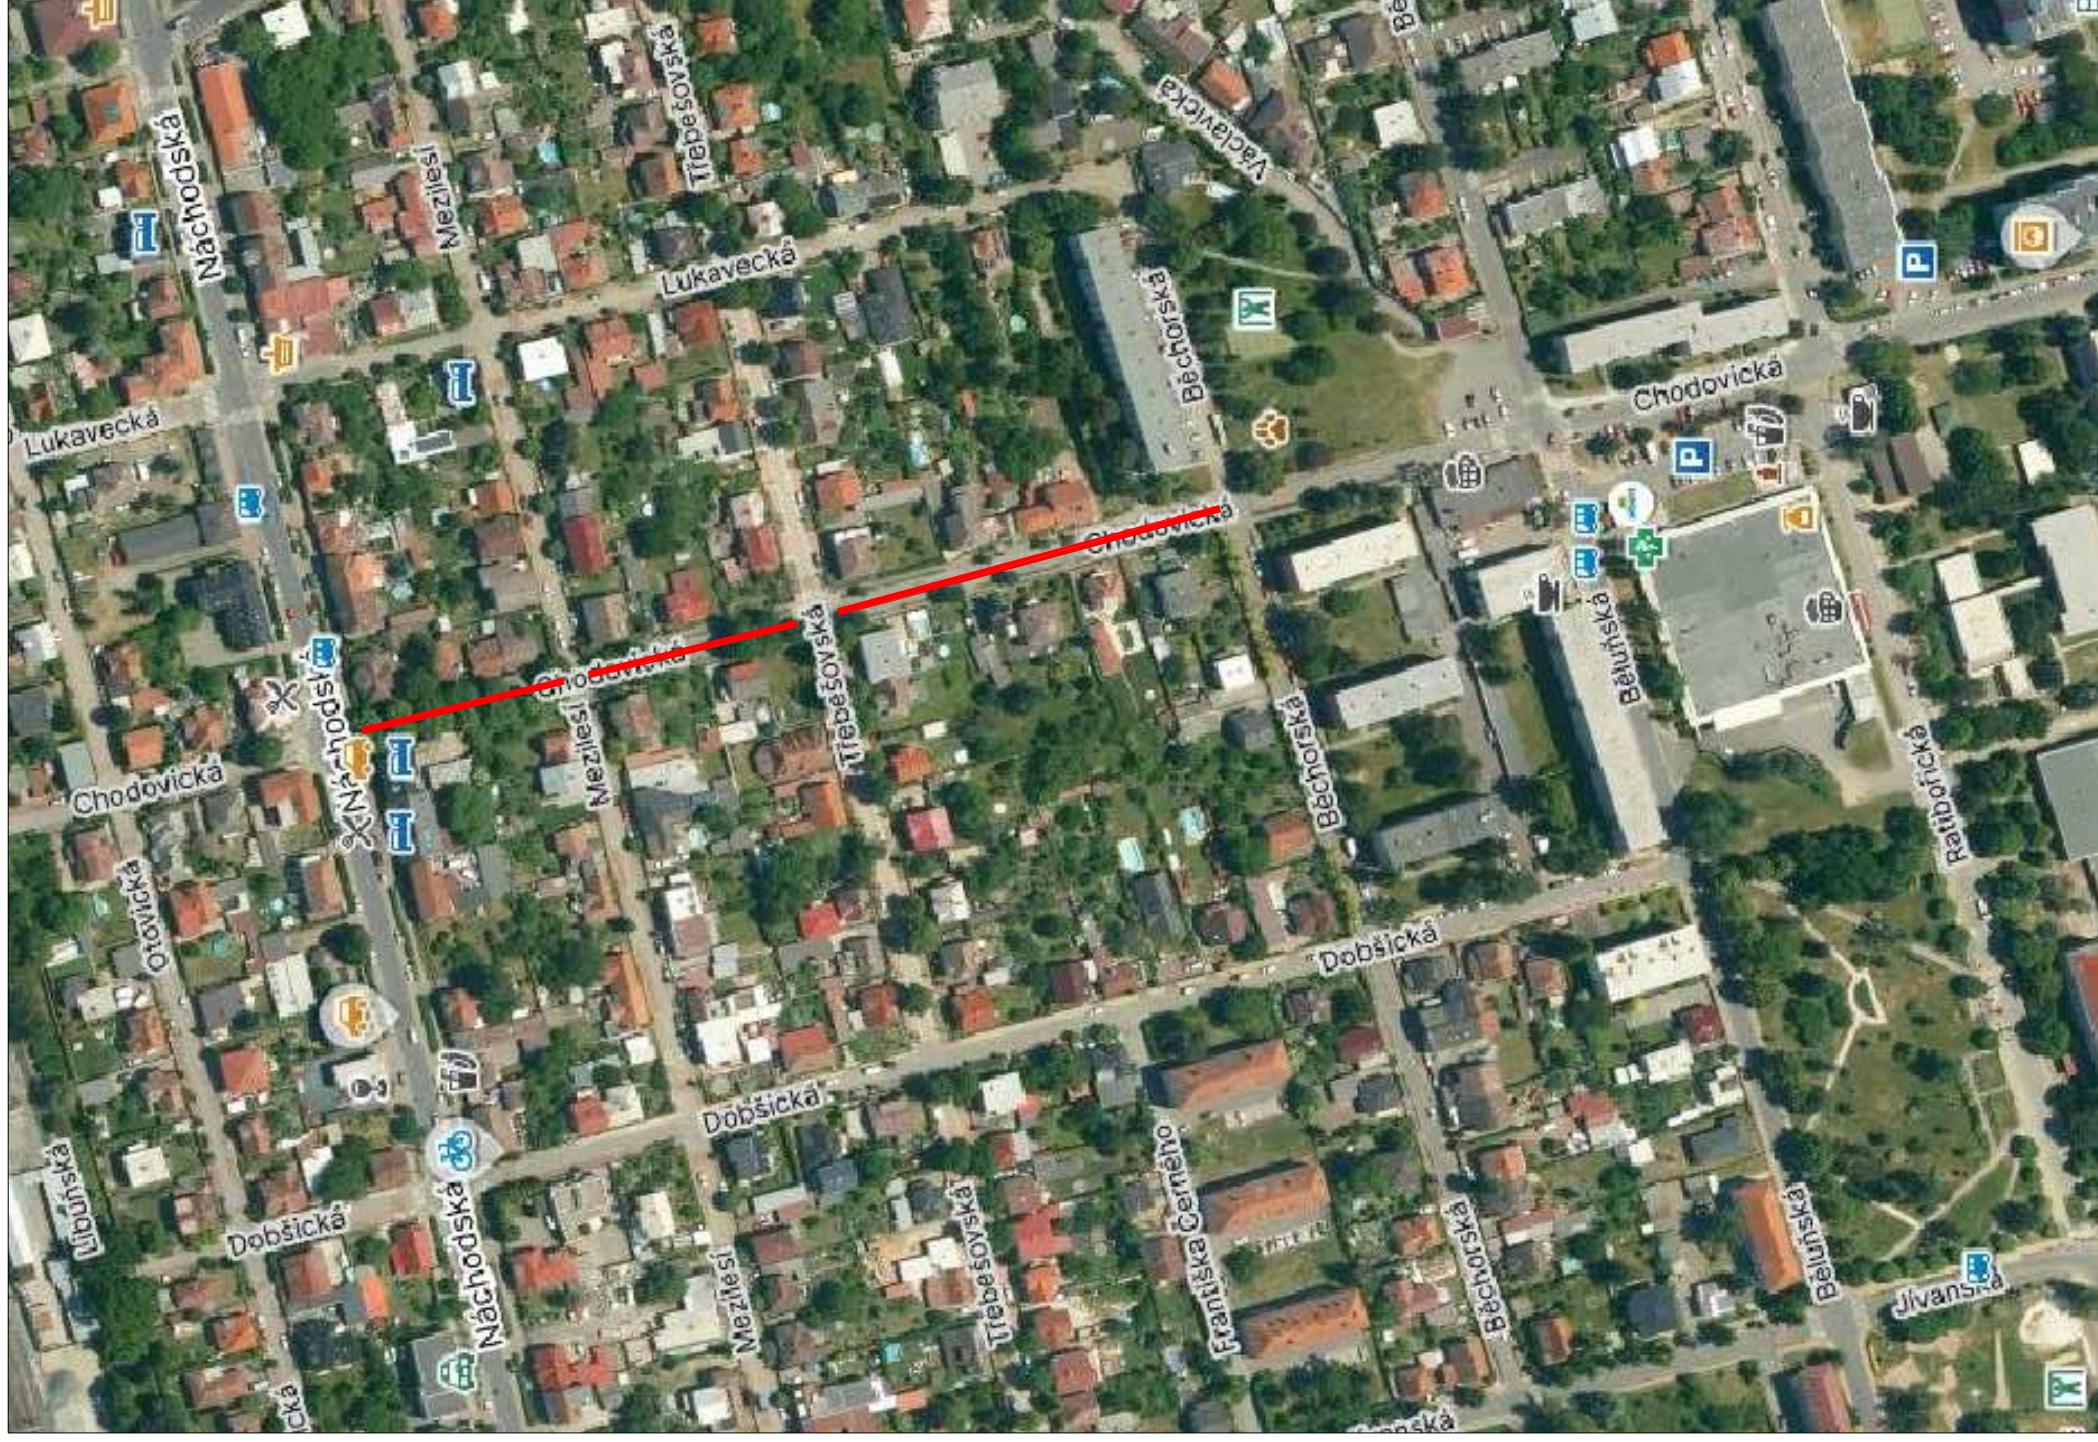
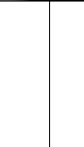


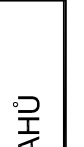

INVESTOR	MČ PRAHA 20						
MÍSTO STAVBY	MČ PRAHA 20						
ODPOVĚDNÝ PROJEKTANT	PETR COUFAL						
VYPRACOVAL	PETR COUFAL						
KONTROLOVAL	ING. DAVID BARTŮŠEK						
NÁZEV AKCE	MČ PRAHA 20 CHODNÍKY CHODOVICKÁ ÚSEK OD UL. NÁCHODSKÁ PO UL. BĚCHORSKÁ						
NÁZEV OBJEKTU	NÁZEV OBJEKTU						
NÁZEV PŘÍLOHY	SITUAČNÍ VÝKRES ŠIRŠÍCH VZTAHŮ						