


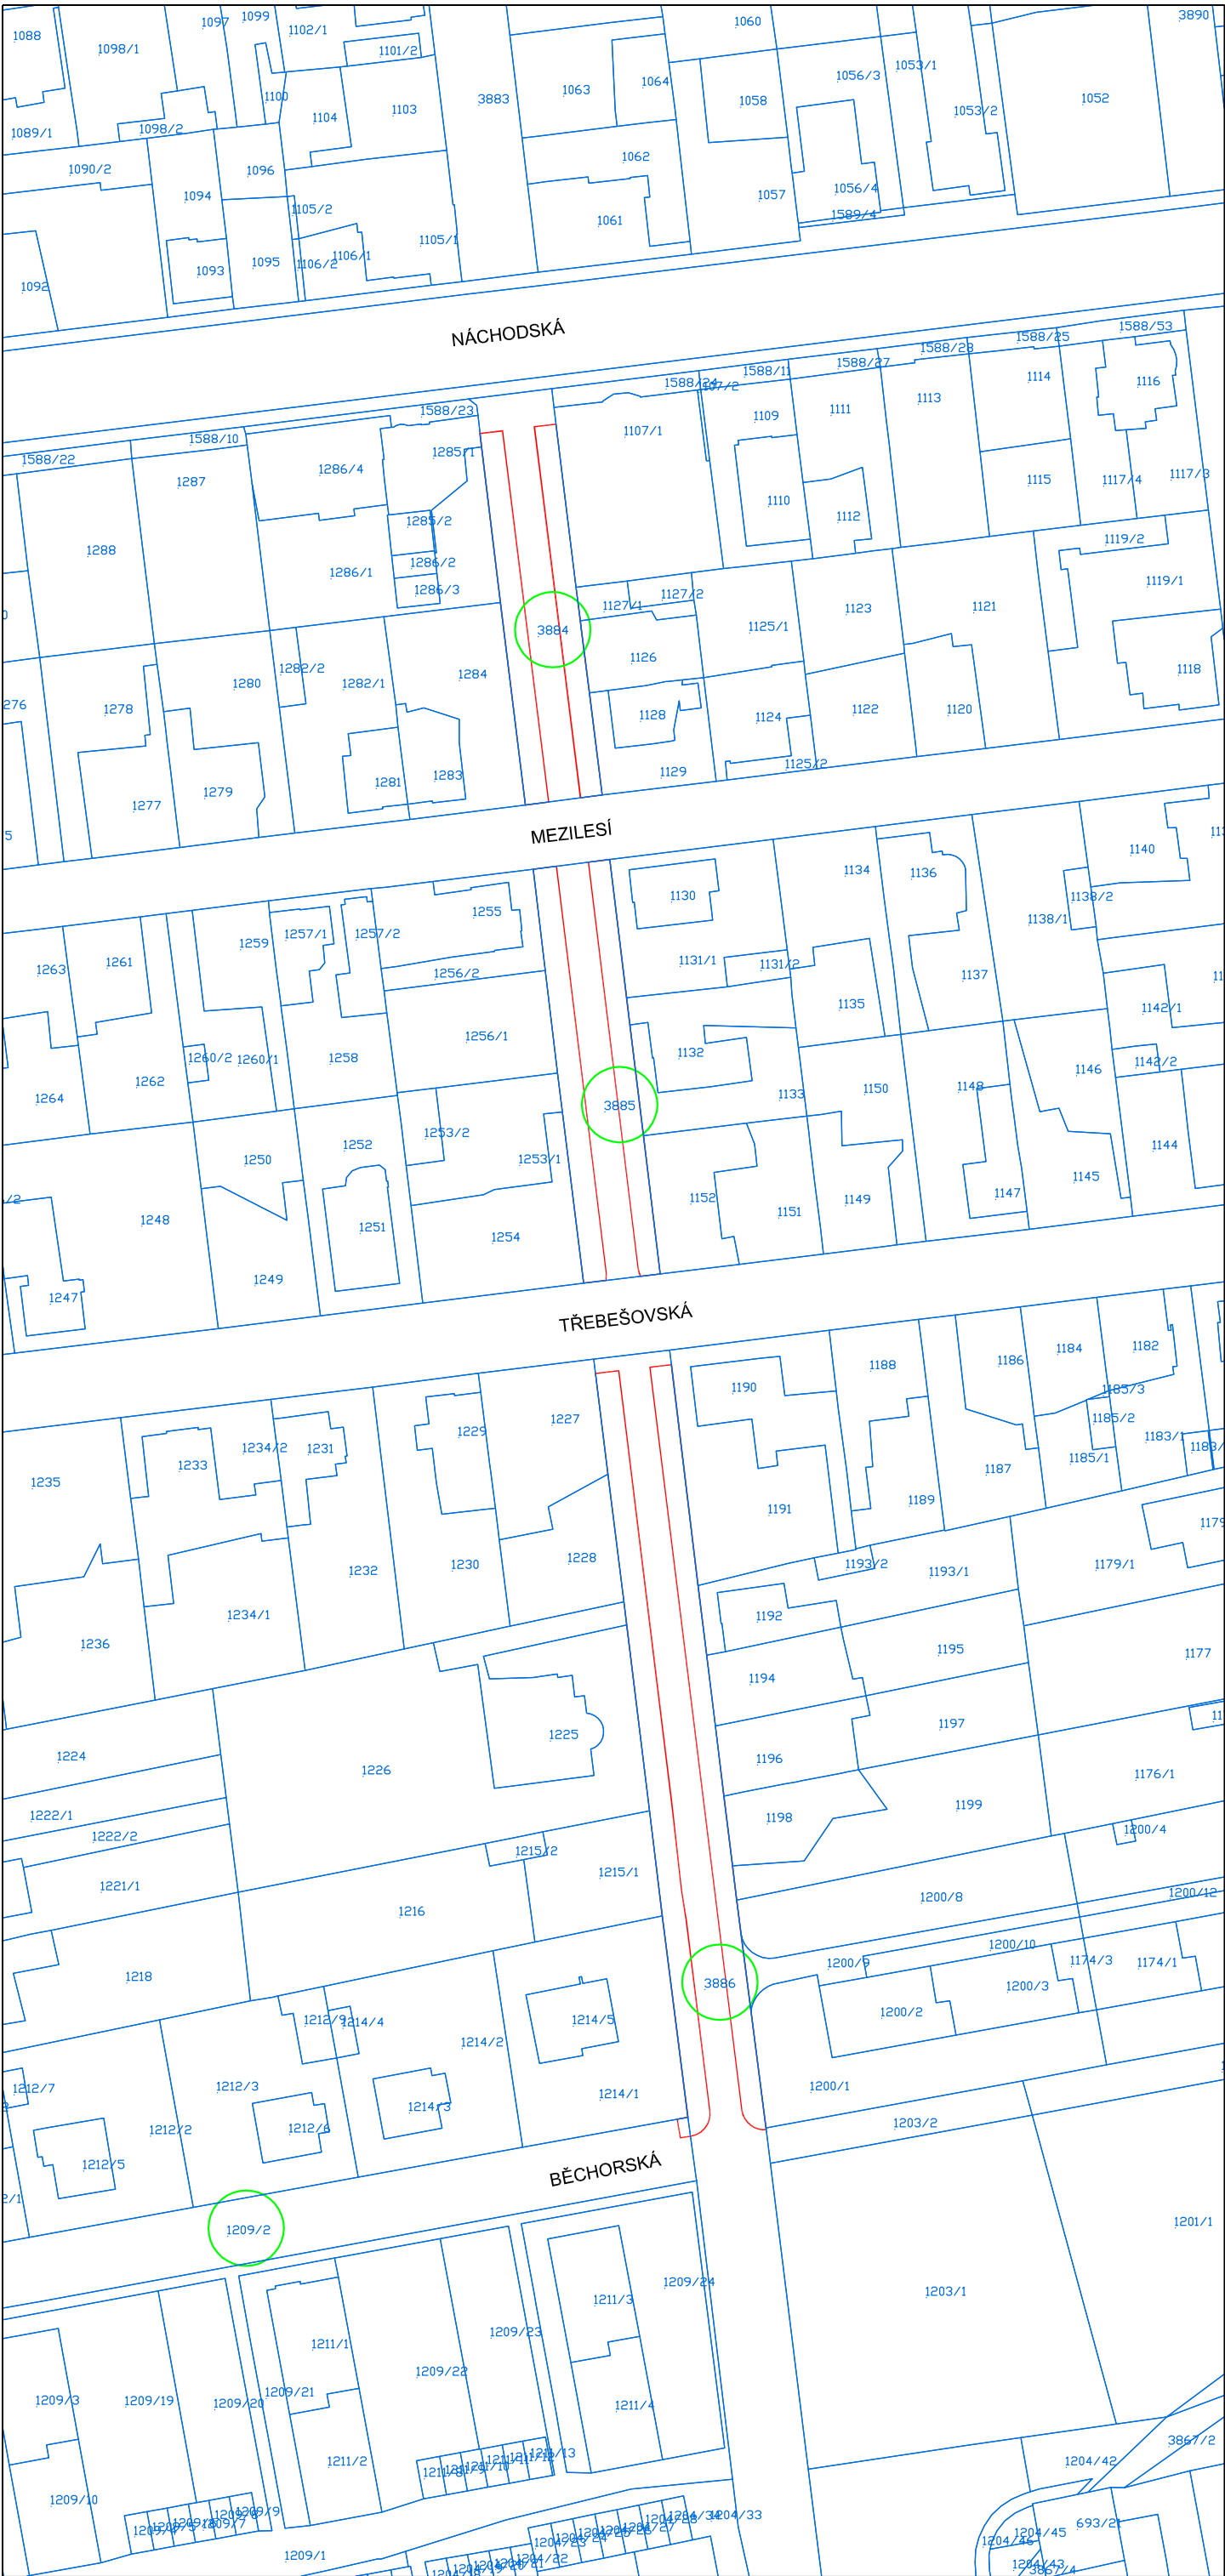

KÚ HORNÍ POČERNICE:

1209/2

HLAVNÍ MĚSTO PRAHA, Mariánské náměstí 2/2, Staré Město, 11000 Praha 1 (DOTČENÁ PLOCHA – 5.0 m2)
Městská část Praha 20, Jívanská 647/10, Horní Počernice, 19300 Praha 9

3884


HLAVNÍ MĚSTO PRAHA, Mariánské náměstí 2/2, Staré Město, 11000 Praha 1 (DOTČENÁ PLOCHA – 407.0 m2)
Městská část Praha 20, Jívanská 647/10, Horní Počernice, 19300 Praha 9

3885



HLAVNÍ MĚSTO PRAHA, Mariánské náměstí 2/2, Staré Město, 11000 Praha 1 (DOTČENÁ PLOCHA – 458.0 m2)
Městská část Praha 20, Jívanská 647/10, Horní Počernice, 19300 Praha 9

3886

HLAVNÍ MĚSTO PRAHA, Mariánské náměstí 2/2, Staré Město, 11000 Praha 1 (DOTČENÁ PLOCHA – 816.0 m2)
Městská část Praha 20, Jívanská 647/10, Horní Počernice, 19300 Praha 9

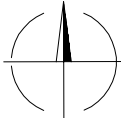

Výškový systém BpV
Souřadnicový systém JTSK

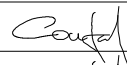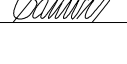INVESTOR	MČ PRAHA 20		 KANCELÁŘ: Jankovcova 1055/13, Praha 7 TEL: +420 266 712 288 E-MAIL: jmeno.prijmeni@proconsult.design WEBSITE: www.proconsult.design		
MÍSTO STAVBY	MČ PRAHA 20				
ODPOVĚDNÝ PROJEKTANT	PETR COUFAL				
VYPRACOVAL	PETR COUFAL				
KONTROLOVAL	ING. DAVID BARTŮŠEK				
NÁZEV AKCE MČ PRAHA 20 CHODNÍKY CHODOVICKÁ ÚSEK OD ul. NÁCHODSKÁ PO ul. BĚCHORSKÁ			STUPEŇ DOKUMENTACE	DPS	
			DATUM	06/2025	
			MĚŘITKO	1 : 1000	
			POČET FORMÁTŮ	4 x A4	
			ČÍSLO ZAKÁZKY	015/2025	
NÁZEV OBJEKTU			ČÍSLO KOPIE	ČÁST DOKUMENTACE	ČÍSLO PŘÍLOHY
NÁZEV PŘÍLOHY KATASTRÁLNÍ SITUAČNÍ VÝKRES				C.	2.