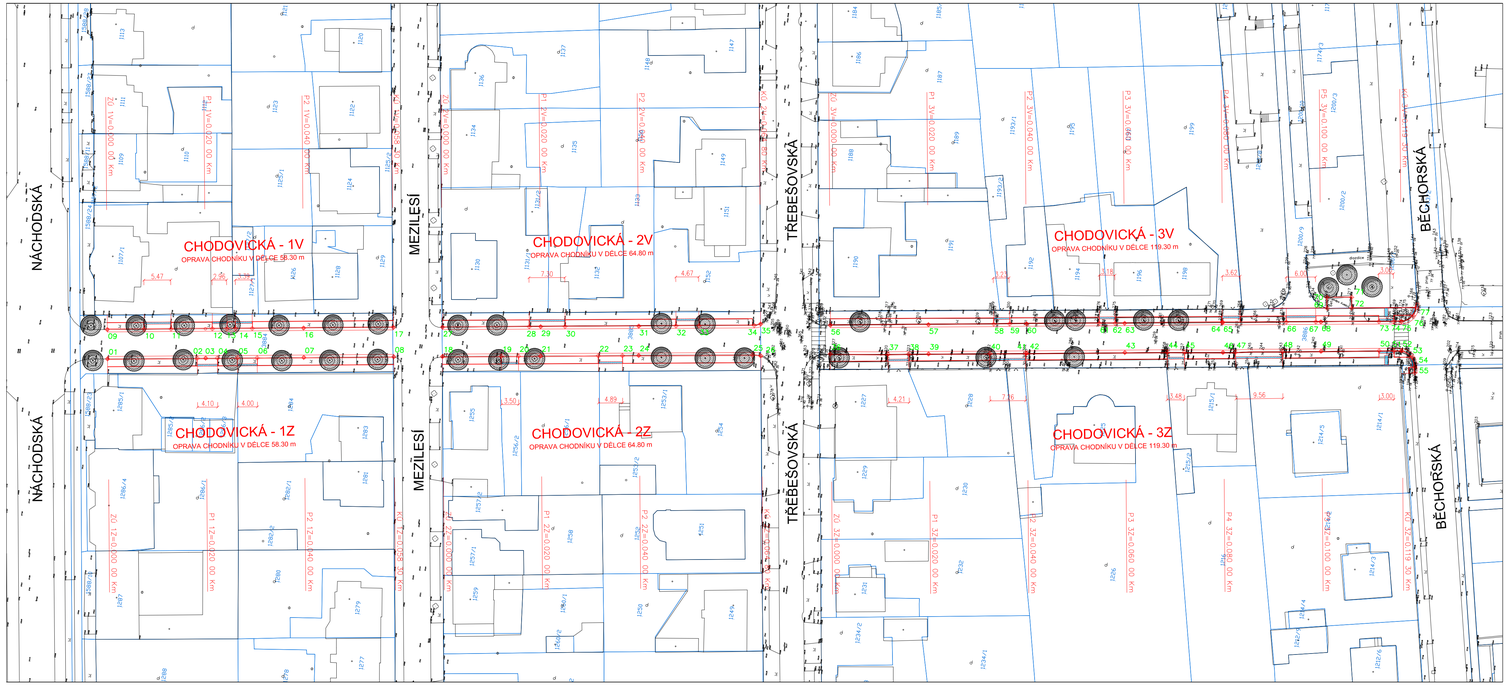

SEZNAM VYTYČOVACÍCH BODŮ

POPIS	Poloha X	Poloha Y
01	−728521.79	−1041767.75
02	−728519.53	−1041785.90
03	−728519.32	−1041787.60
04	−728519.02	−1041789.96
05	−728518.52	−1041794.04
06	−728518.03	−1041798.01
07	−728516.85	−1041807.44
08	−728514.59	−1041825.64
09	−728515.83	−1041767.01
10	−728514.90	−1041774.47
11	−728514.23	−1041779.90
12	−728513.19	−1041788.26
13	−728512.83	−1041791.20
14	−728512.61	−1041792.96
15	−728512.19	−1041796.33
16	−728510.90	−1041806.70
17	−728508.64	−1041824.87
18	−728513.39	−1041835.50
19	−728511.93	−1041847.40
20	−728511.51	−1041850.88
21	−728510.96	−1041855.35
22	−728509.53	−1041867.05
23	−728508.93	−1041871.91
24	−728508.53	−1041875.20
25	−728505.71	−1041898.23
26	−728505.74	−1041899.95
27	−728507.43	−1041834.82
28	−728505.28	−1041852.37
29	−728505.00	−1041854.67
30	−728504.39	−1041859.62
31	−728502.57	−1041874.52
32	−728501.64	−1041882.06
33	−728501.08	−1041886.69
34	−728499.71	−1041897.89
35	−728499.25	−1041899.15
36	−728503.70	−1041913.95
37	−728502.39	−1041925.65
38	−728501.85	−1041929.82
39	−728501.35	−1041933.85
40	−728499.83	−1041946.26
41	−728498.94	−1041953.46
42	−728498.91	−1041953.71
43	−728496.43	−1041973.56
44	−728495.36	−1041982.17
45	−728494.98	−1041985.63
46	−728494.09	−1041993.42
47	−728493.77	−1041995.93
48	−728492.52	−1042005.41
49	−728491.53	−1042013.26
50	−728490.04	−1042025.00
51	−728489.68	−1042027.98
52	−728489.52	−1042029.55
53	−728490.60	−1042031.80
54	−728492.53	−1042032.54
55	−728493.70	−1042032.74
56	−728497.87	−1041913.28
57	−728495.41	−1041933.13
58	−728493.76	−1041946.36
59	−728493.34	−1041949.56
60	−728492.92	−1041952.98
61	−728491.12	−1041967.72
62	−728490.74	−1041970.88
63	−728490.50	−1041972.83
64	−728487.98	−1041992.54
65	−728488.01	−1041992.67
66	−728486.42	−1042005.54
67	−728485.70	−1042011.49
68	−728485.56	−1042012.52
69	−728482.65	−1042013.46
70	−728480.47	−1042013.19
71	−728479.86	−1042018.15
72	−728482.04	−1042018.42
73	−728484.13	−1042024.27
74	−728483.77	−1042027.25
75	−728483.58	−1042028.81
76	−728482.09	−1042031.05
77	−728480.46	−1042031.45

LEGENDA:

SO 100 — KOMUNIKACE A ZPEVNĚNÉ PLOCHY

NOVÝ STAV

STÁVAJÍCÍ STAV DLE ZAMĚŘENÍ

KATASTRÁLNÍ MAPA

32 — VYTYČOVACÍ BOD

POZN.: ZÁKRESY INŽENÝRSKÝCH SÍTÍ V DOKUMENTACI SLOUŽÍ POUZE PRO POTŘEBY PROJEKTOVÉ. SKUTEČNÝ PRŮBĚH JE NUTNO PŘED ZAHÁJENÍM STAVBY ZA PŘÍTOMNOSTI JEDNOTLIVÝCH SPRÁVCŮ NECHAT VYTÝČIT.

Výškový systém Bpv
Souřadnicový systém JTSK

INVESTOR	MČ PRAHA 20	
MÍSTO STAVBY	MČ PRAHA 20	
ODPOVĚDNÝ PROJEKTANT	PETR COUFAL	
VYPRACOVAL	PETR COUFAL	
KONTROLOVAL	ING. DAVID BARTŮŠEK	

pro-consult s.r.o.
KANCELÁŘ: Jankovcova 1055/13, Praha 7
TEL.: +420 266 712 288
E-MAIL: jmena.prijmeni@proconsult.design
WEBSITE: www.proconsult.design

NÁZEV AKCE

MČ PRAHA 20
CHODNÍKY CHODOVICKÁ
ÚSEK OD ul. NÁCHODSKÁ PO ul. BĚCHORSKÁ

STUPEŇ DOKUMENTACE	DPS
DATUM	06/2025
MĚŘÍTKO	1 : 500
POČET FORMÁTŮ	5 x A4
ČÍSLO ZAKÁZKY	015/2025

NÁZEV OBJEKTU
SO 100 - KOMUNIKACE A ZPEVNĚNÉ PLOCHY

NÁZEV PŘÍLOHY
VYTYČOVACÍ VÝKRES

ČÍSLO KOPIE	ČÁST DOKUMENTACE	ČÍSLO PŘÍLOHY
	D.1.	2.