


VZOROVÝ PŘÍČNÝ ŘEZ
M 1:50

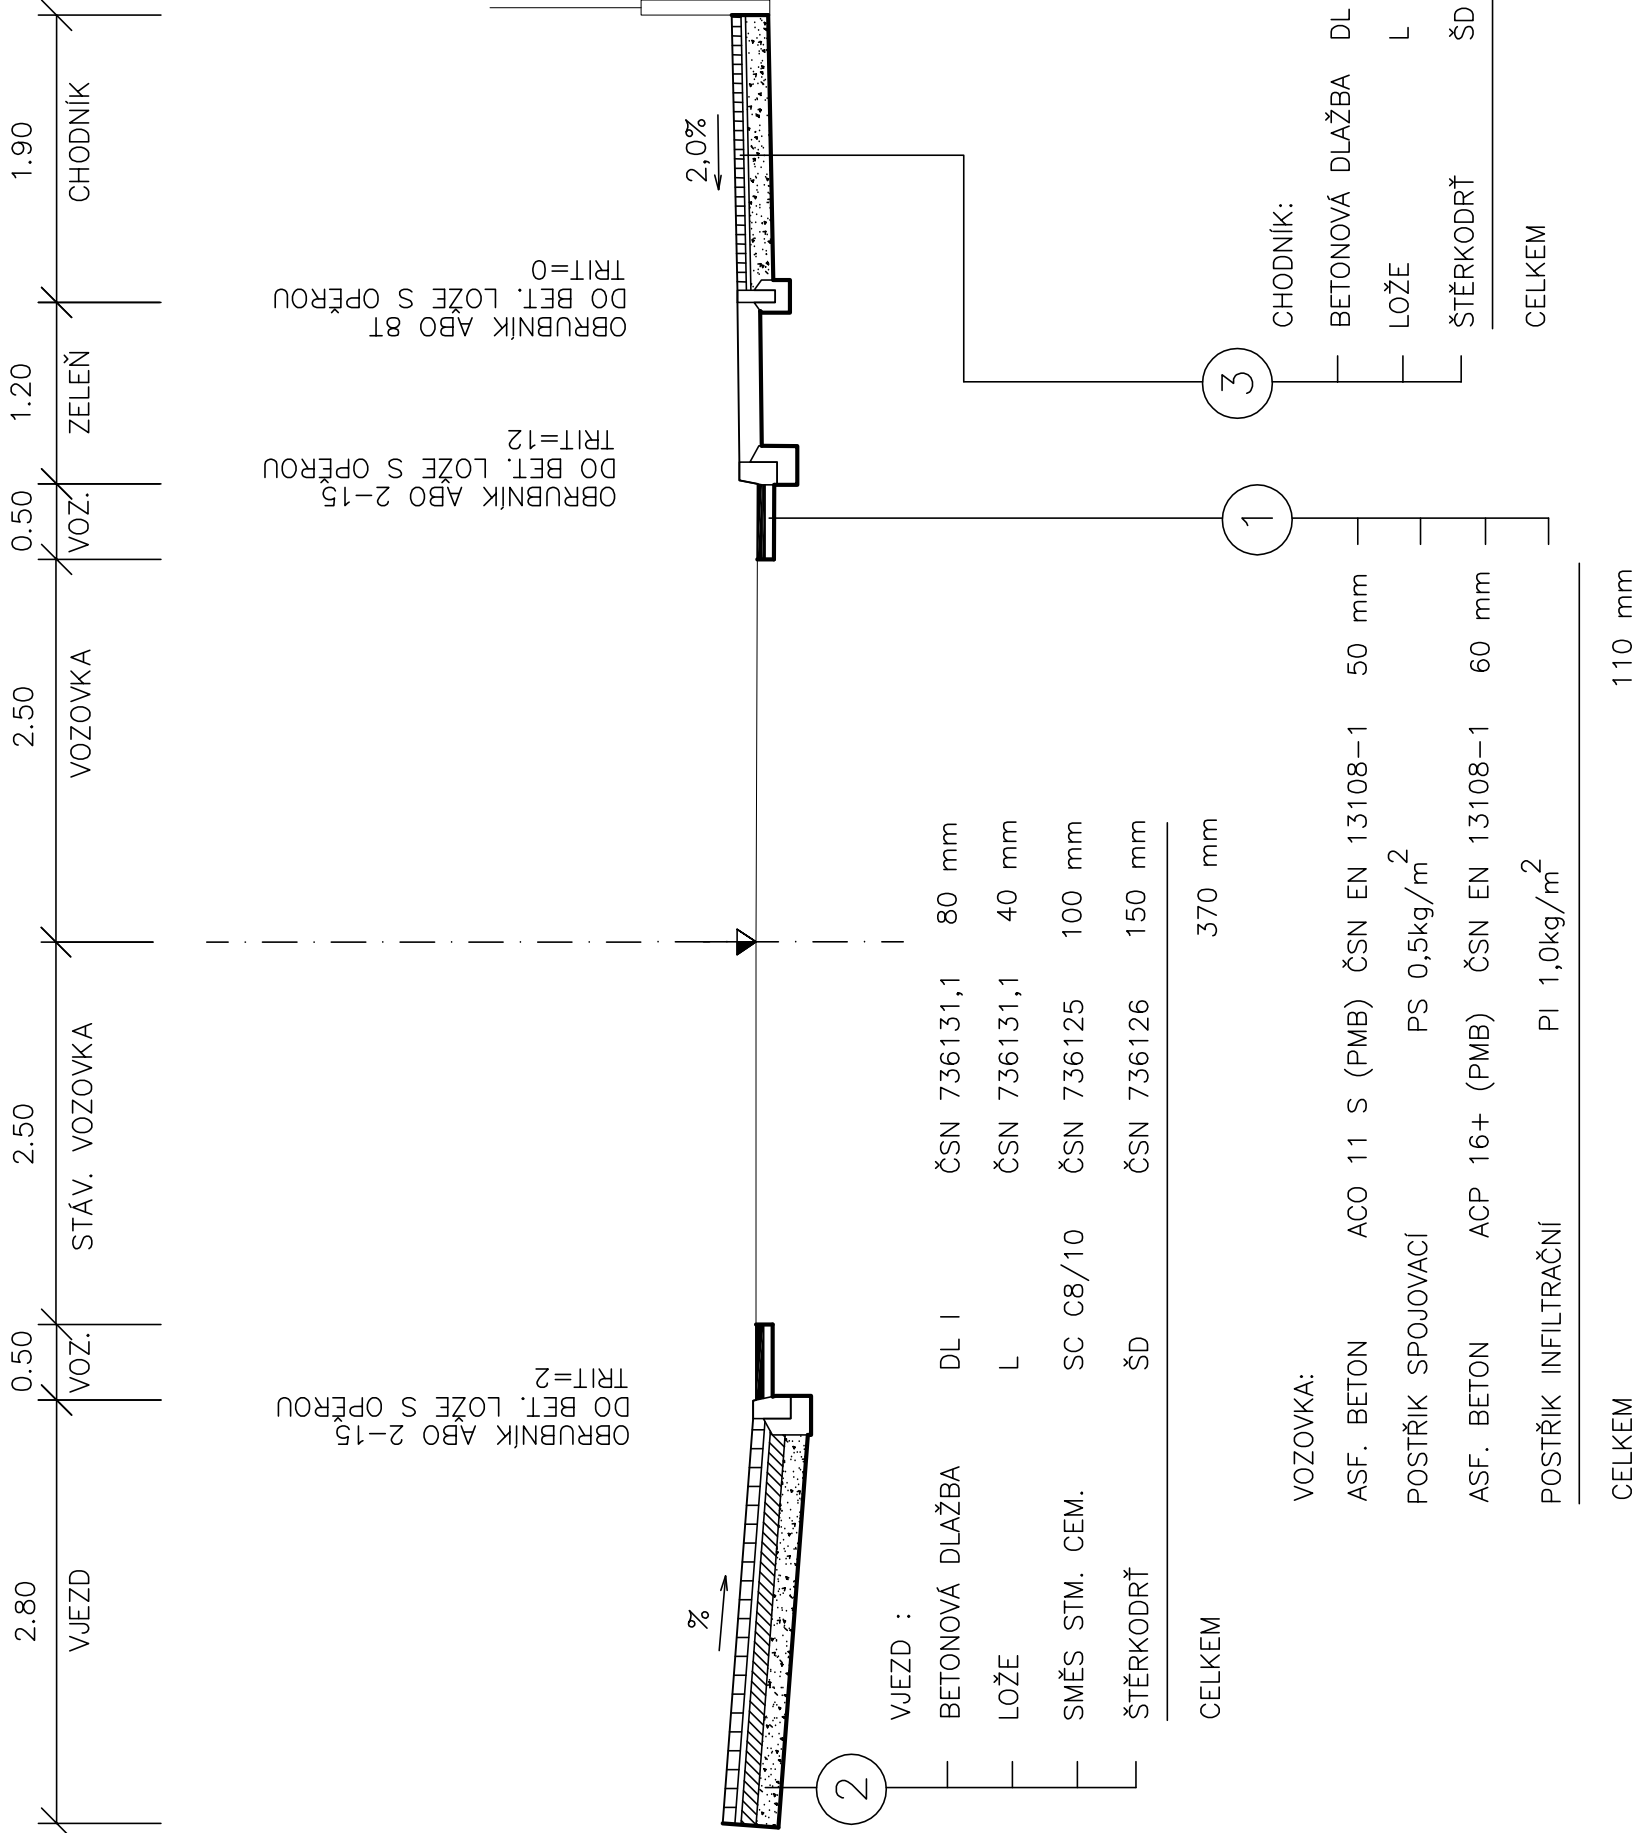

pro-consult s.r.o.		KANCELÁŘ: Jankovcova 1055/13, Praha 7 TEL: +420 266 712 288 E-MAIL: jmeno.prijmeni@proconsult.design WEBSITE: www.proconsult.design	
INVESTOR		MČ PRAHA 20	
MÍSTO STAVBY		MČ PRAHA 20	
ODPOVĚDNÝ PROJEKTANT		Petr Coufal	
VYPRACOVAL		Petr Coufal	
KONTROLOVAL		Ing. David Bartušek	
NAZEV AKCE		MČ PRAHA 20 CHODNÍKY CHODOVICKÁ ÚSEK OD ul. NÁCHODSKÁ PO ul. BĚCHORSKÁ	
STUPEŇ DOKUMENTACE		DSZ	
DATUM		06/2025	
MĚŘITKO		1 : 50	
POČET FORMÁTŮ		3 x A4	
ČÍSLO ZAKÁZKY		015/2025	
ČÍSLO KOPIE		ČÁST DOKUMENTACE	
D.1.		3.	
NAZEV OBJEKTU		SO 100 - KOMUNIKACE A ZPEVNĚNÉ PLOCHY	
NAZEV PŘÍLOHY		VZOROVÝ PŘÍČNÝ ŘEZ	