




P1 = 0.050 00km

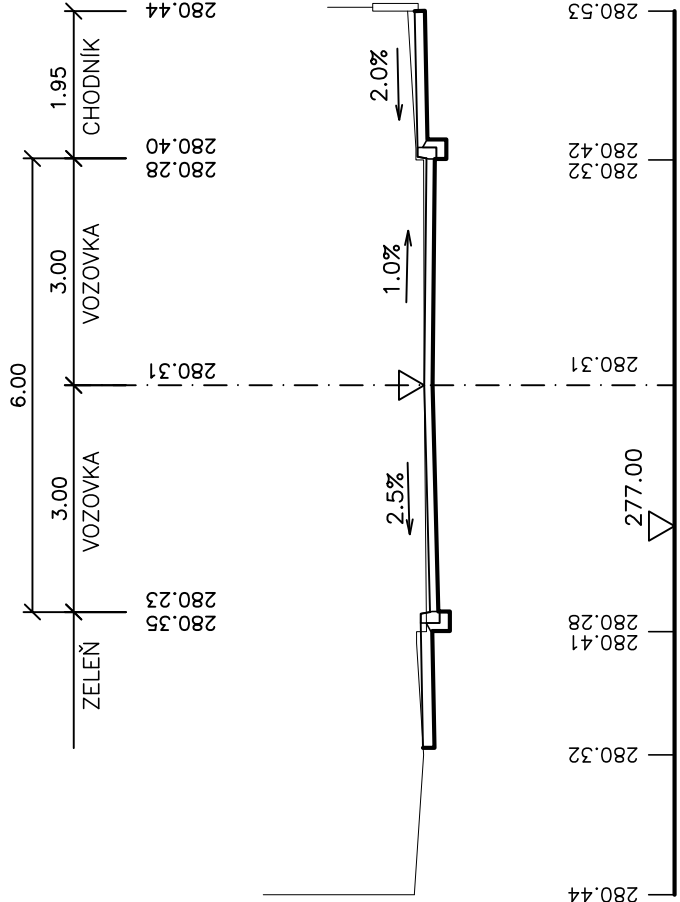


P3 = 0.150 00km

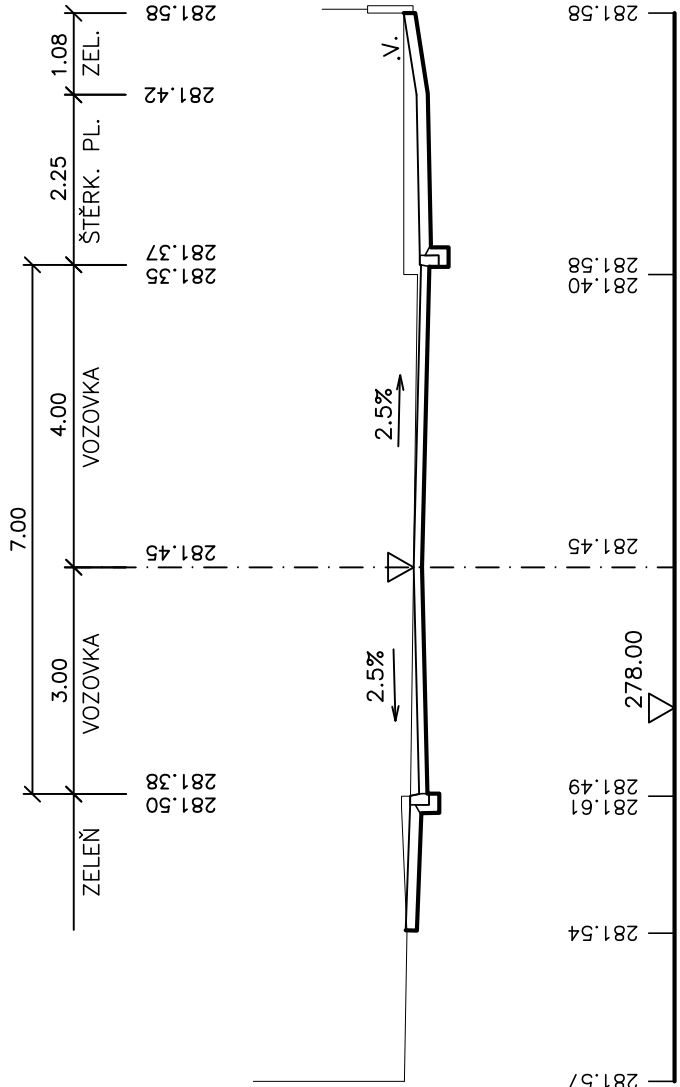


P5 = 0.250 00km

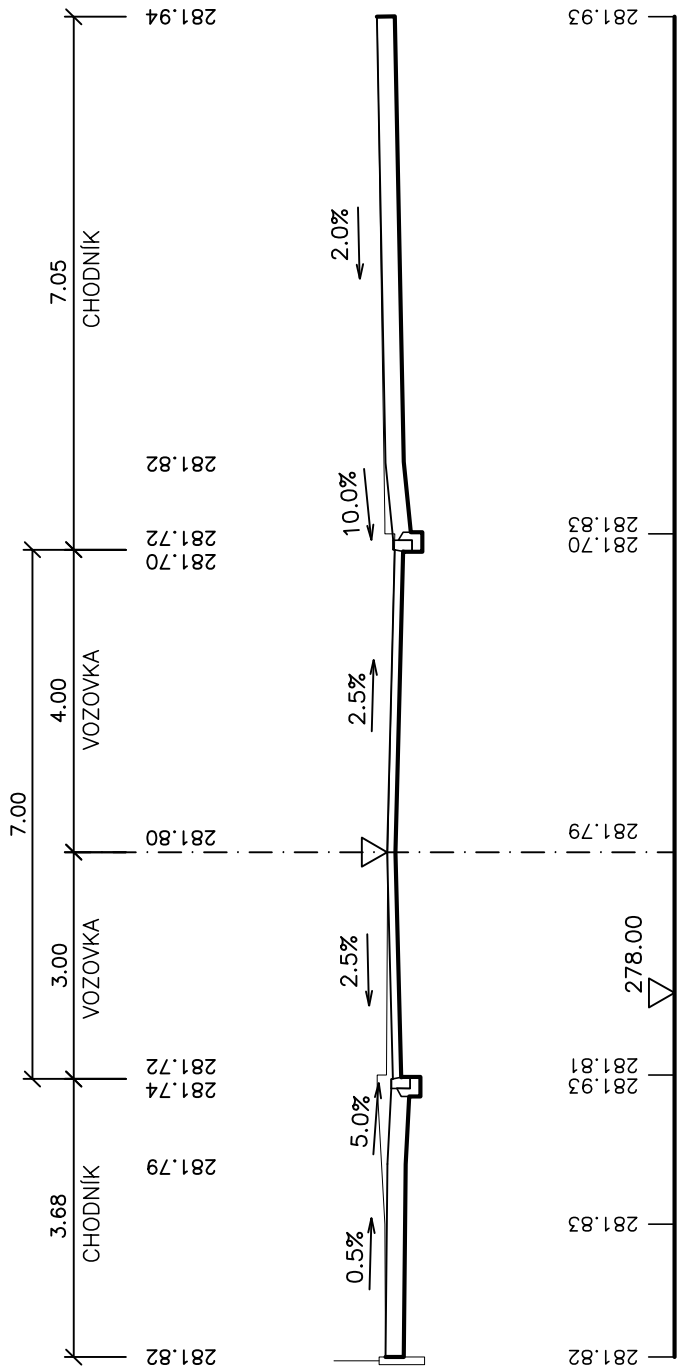


P2 = 0.100 00km

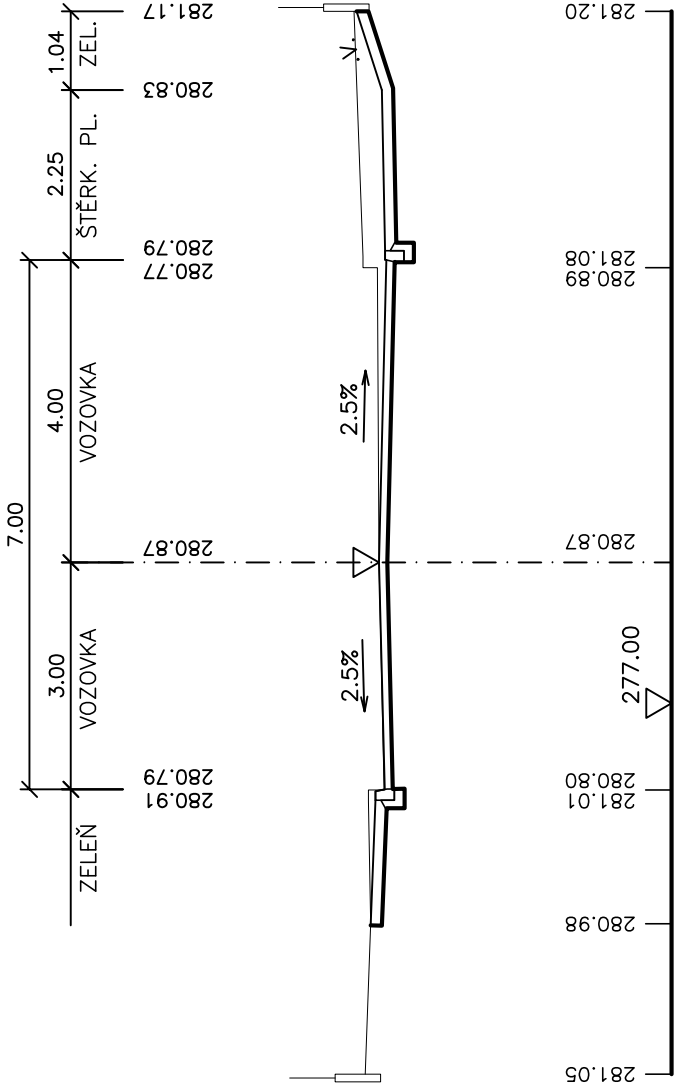

P4 = 0.210 00km

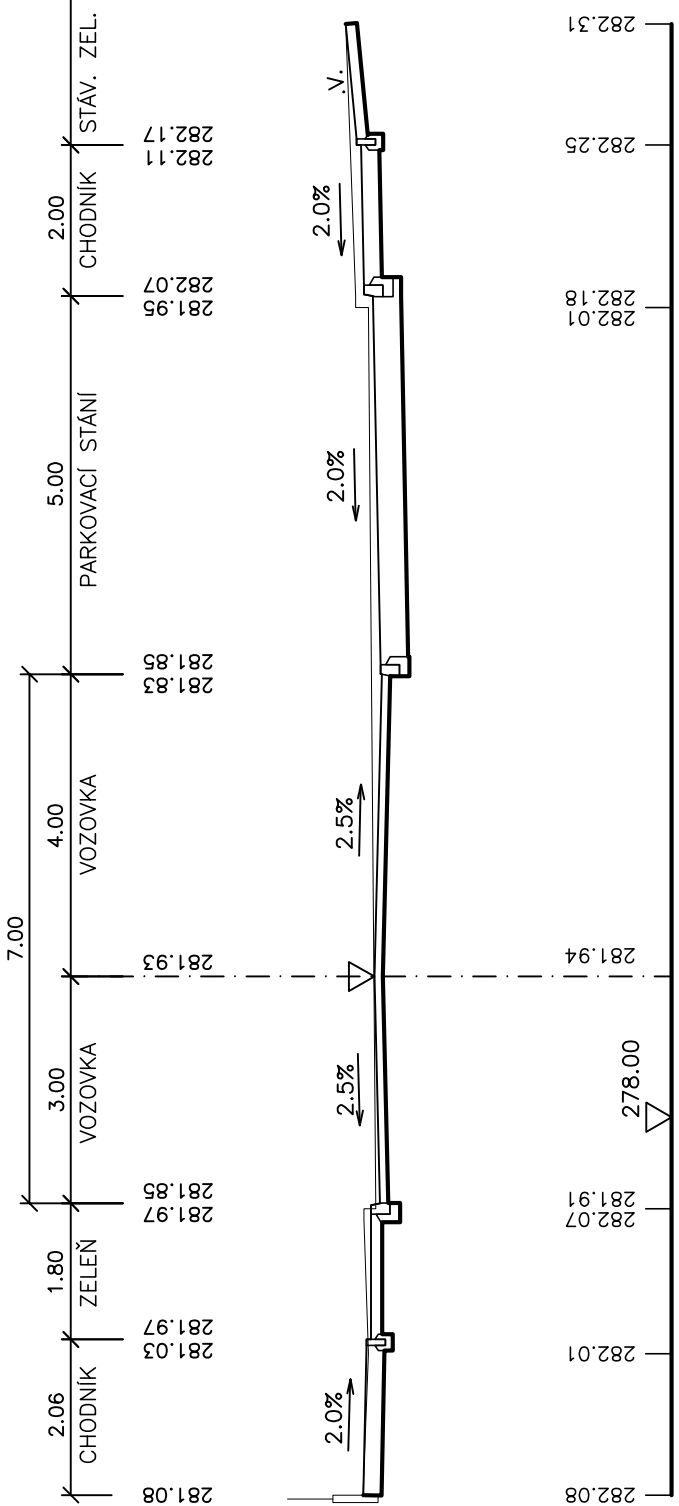

P6 = 0.300 00km

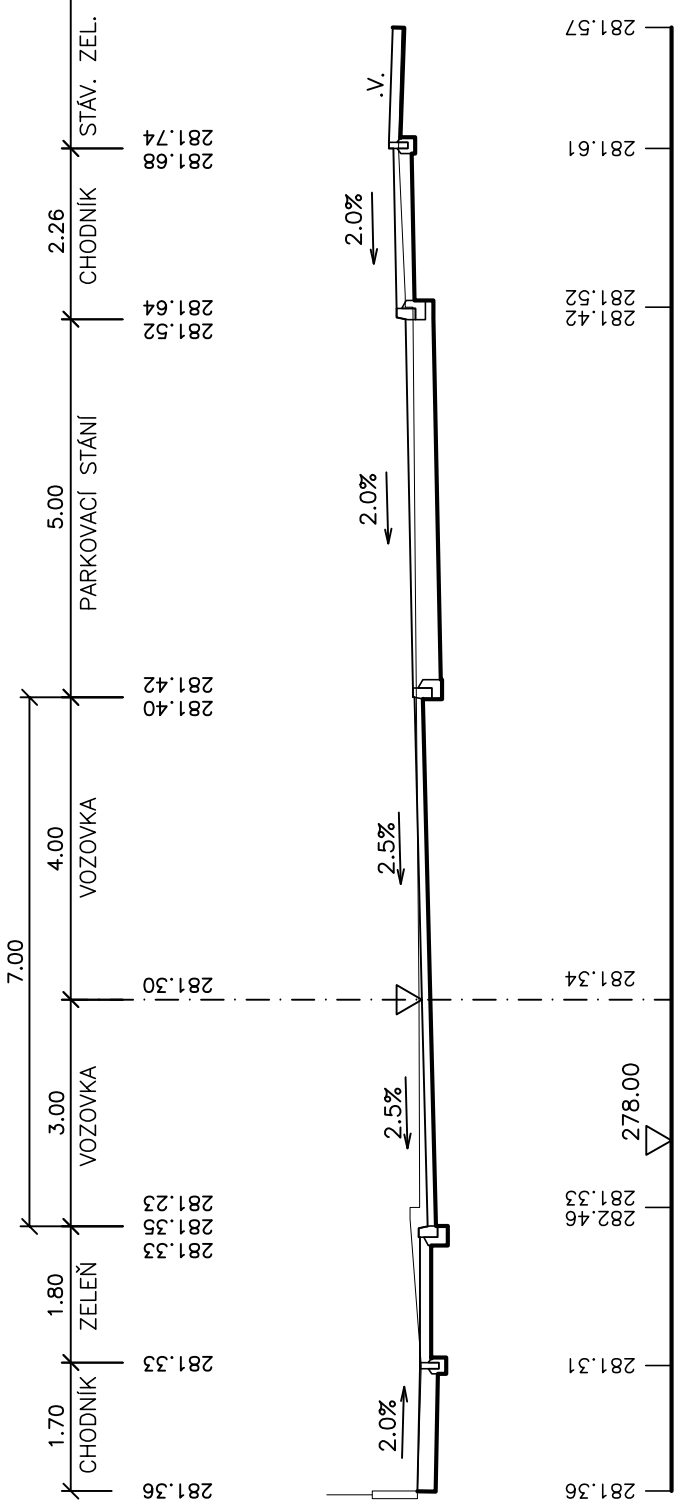

INVESTOR	MČ PRAHA 20	DOKUMENTACE PRO VÝBĚR ZHOTOVITELE STAVBY	
MÍSTO STAVBY	MČ PRAHA 20		
ODPOVĚDNÝ PROJEKTANT			
VYPRACOVAL			
KONTROLOVAL			
NAZEV AKCE	MČ PRAHA 20 OPRAVA POVRCHU ULICE KOMÁROVSKÁ		STUPEŇ DOKUMENTACE
			DATUM
			MĚŘÍTKO
			POČET FORMÁTŮ
			ČÍSLO ZAKÁZKY
NAZEV OBJEKTU	CHARAKTAKTERISTICKÉ PŘÍČNÉ ŘEZY		ČÍSLO KOPIE
NAZEV PŘÍLOHY			ČÍSLO PŘÍLOHY