


INVESTOR	MČ PRAHA 20	DOKUMENTACE PRO VÝBĚR ZHOTOVITELE STAVBY		
MÍSTO STAVBY	MČ PRAHA 20			
ODPOVĚDNÝ PROJEKTANT				
VYPRACOVAL				
KONTROLOVAL				
NÁZEV AKCE		STUPEŇ DOKUMENTACE	DIO	
MČ PRAHA 20 CHODNÍKY KRAMOLNÁ ÚSEK OD ul. CHVALKOVICKÉ PO ul. ČEŠOVSKOU		DATUM	09/2025	
		MĚŘÍTKO	1 : 500	
		POČET FORMÁTŮ	3 x A4	
		ČÍSLO ZAKÁZKY		
NÁZEV OBJEKTU		ČÍSLO KOPIE	ČÁST DOKUMENTACE	ČÍSLO PŘÍLOHY
NÁZEV PŘÍLOHY				
NÁVRH DIO ETAPA 1				

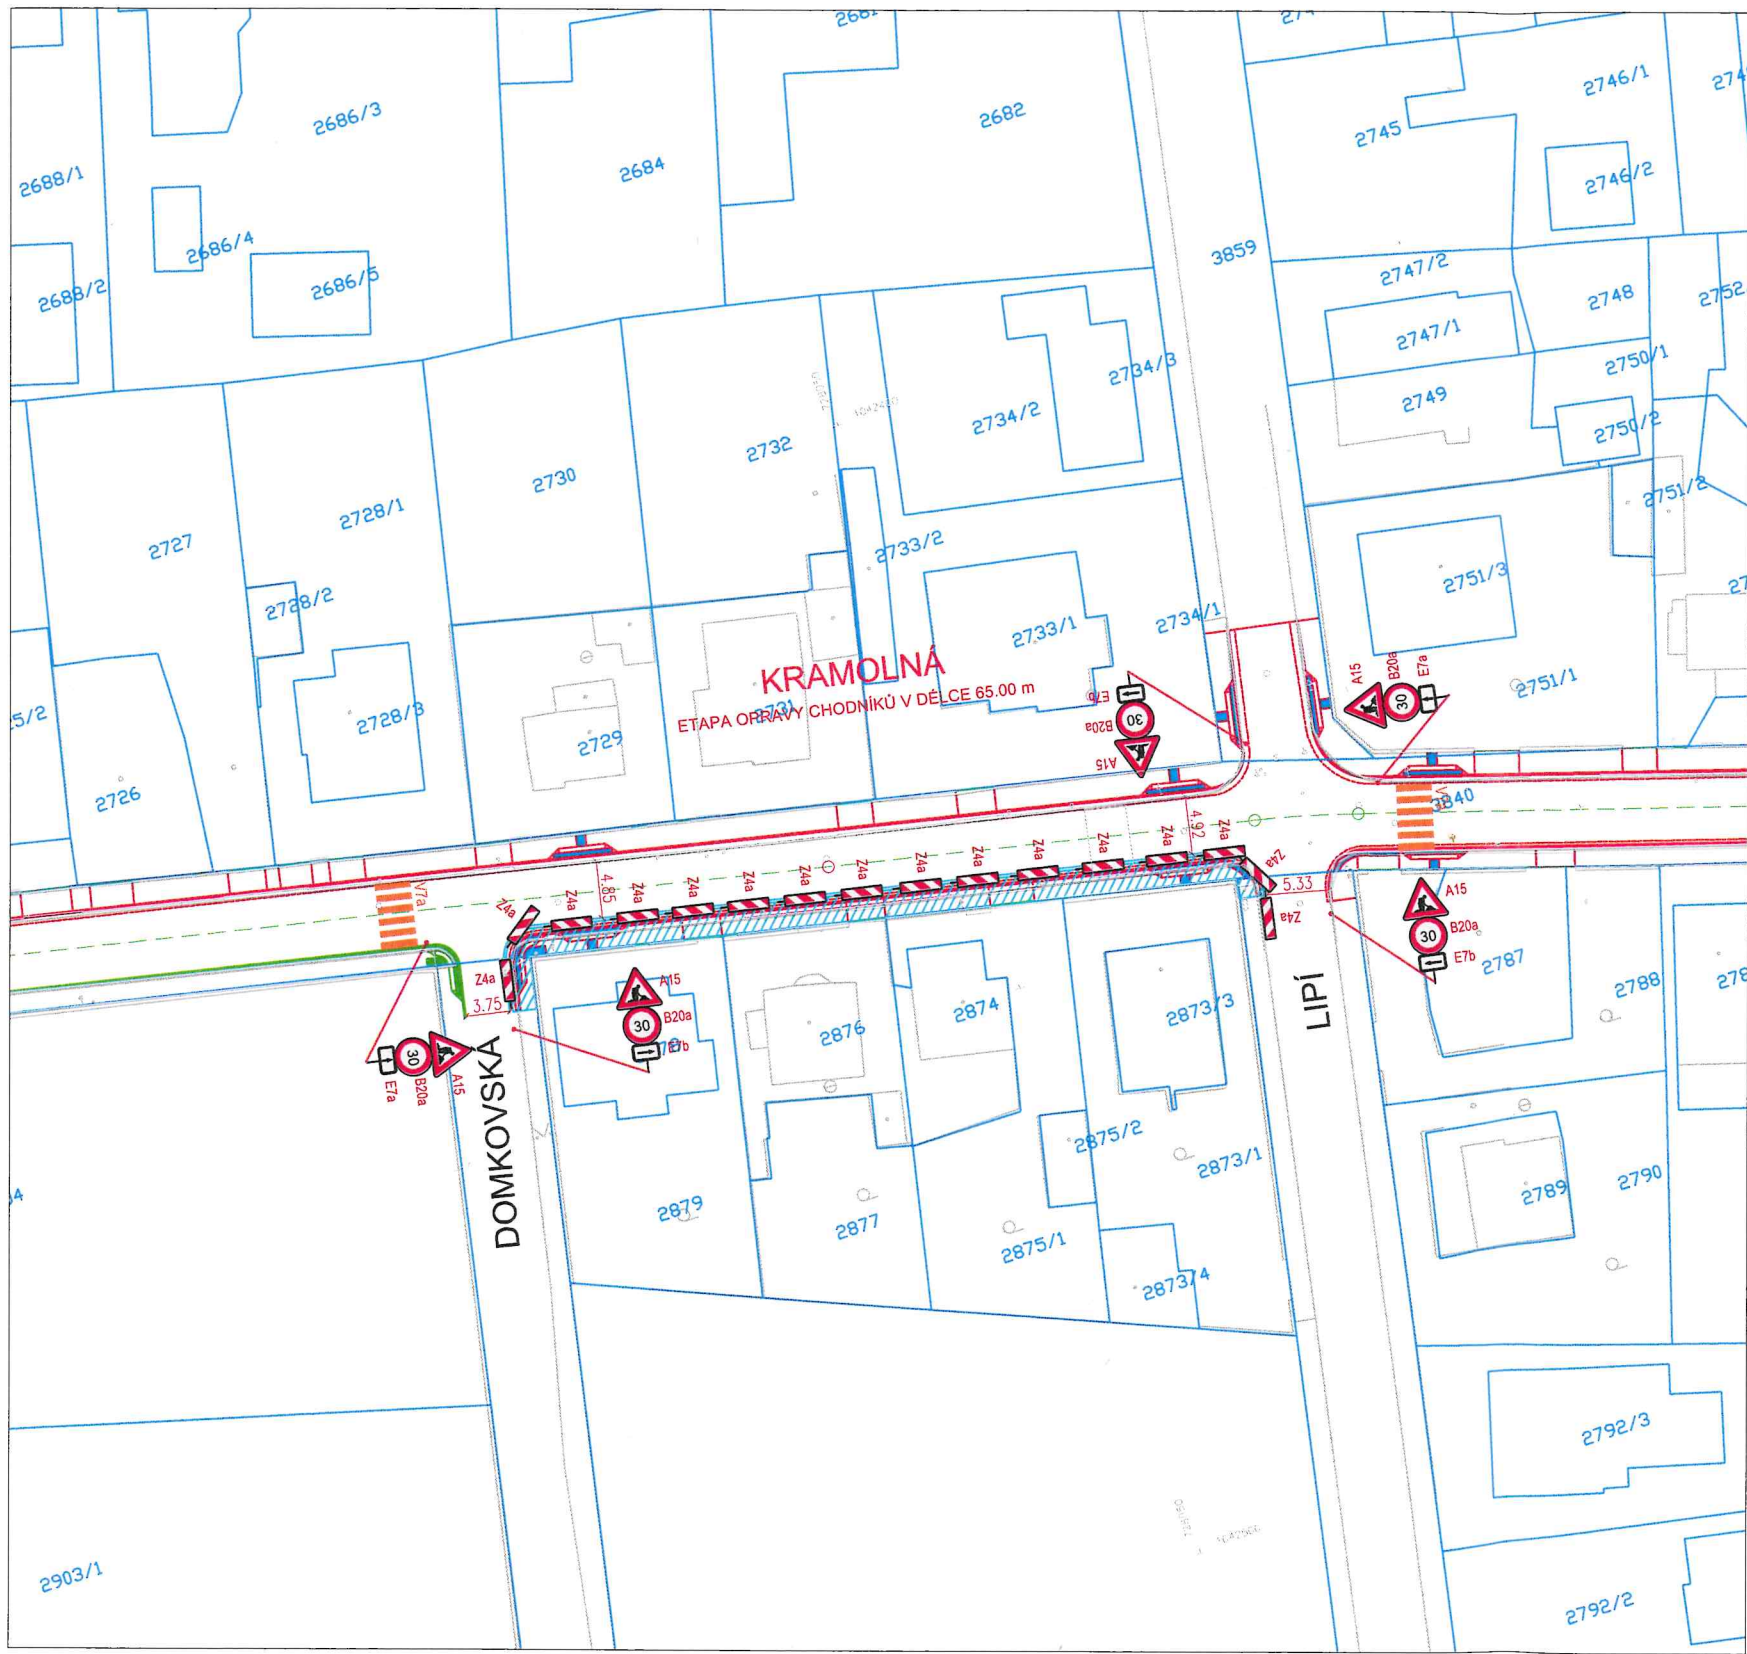

LEGENDA:

- ZÁBOR STAVBY
- NOVÝ STAV
- SOUVISEJÍCÍ STAVBY - KOORDINACE
- STÁVAJÍCÍ STAV DLE ZAMĚŘENÍ
- KATASTRÁLNÍ MAPA
- ÚPRAVY PRO OSP - DLAŽBA
- SVISLÉ DOPRAVNÍ ZNAČENÍ - PROVIZORNÍ
- VODOROVNÉ DOPRAVNÍ ZNAČENÍ - PROVIZORNÍ

17-09-2025
Příloha k písemnému stanovisku
KRPA-293431-1 /ČJ-2025-0000DŽ
POLICIE ČESKÉ REPUBLIKY
KRAJSKÉ ŘEDITELSTVÍ POLICIE
HLAVNÍHO MĚSTA PRAHY
ODBOR SLUŽBY DOPRAVNÍ
ODDĚLENÍ DOPRAVNÍ
140 00 PRAHA

Výškový systém Bpv
Souřadnicový systém JTSK

INVESTOR	MČ PRAHA 20	DOKUMENTACE PRO VÝBĚR ZHOTOVITELE STAVBY		
MÍSTO STAVBY	MČ PRAHA 20			
ODPOVĚDNÝ PROJEKTANT				
VYPRACOVAL				
KONTROLOVAL				
NÁZEV AKCE MČ PRAHA 20 CHODNÍKY KRAMOLNÁ ÚSEK OD ul. CHVALKOVICKÉ PO ul. ČEŠOVSKOU		STUPEŇ DOKUMENTACE	DIO	
		DATUM	09/2025	
		MĚŘÍTKO	1 : 500	
		POČET FORMÁTŮ	3 x A4	
NÁZEV OBJEKTU		ČÍSLO ZAKÁZKY		
NÁZEV PŘÍLOHY	NÁVRH DIO ETAPA 2	ČÍSLO KOPIE	ČÁST DOKUMENTACE	ČÍSLO PŘÍLOHY



LEGENDA:


- | | |
|---|---|
|  | ZÁBOR STAVBY |
|  | NOVÝ STAV |
|  | SOUVISEJÍCÍ STAVBY – KOORDINACE |
|  | STÁVAJÍCÍ STAV DLE ZAMĚŘENÍ |
|  | KATASTRÁLNÍ MAPA |
|  | ÚPRAVY PRO OSP – DLAŽBA |
|  | SVISLÉ DOPRAVNÍ ZNAČENÍ – PROVIZORNÍ |
|  | VODOROVNÉ DOPRAVNÍ ZNAČENÍ – PROVIZORNÍ |

17-09-2025
Příloha k písemnému stanovisku
KRPA-293484-1 /ČJ-2025-0000DŽ



Výškový systém Bpv
Souřadnicový systém JTSK

INVESTOR	MČ PRAHA 20		DOKUMENTACE PRO VÝBĚR ZHOTOVITELE STAVBY		
MÍSTO STAVBY	MČ PRAHA 20				
ODPOVĚDNÝ PROJEKTANT					
VYPRACOVAL					
KONTROLOVAL					
MČ PRAHA 20 CHODNÍKY KRAMOLNÁ ÚSEK OD ul. CHVALKOVICKÉ PO ul. ČEŠOVSKOU			STUPEŇ DOKUMENTACE	DIO	
			DATUM	09/2025	
			MĚŘITKO	1 : 500	
			POČET FORMÁTŮ	3 x A4	
			ČÍSLO ZAKÁZKY		
NÁZEV OBJEKTU			ČÍSLO KOPIE	ČÁST DOKUMENTACE	ČÍSLO PŘÍLOHY
NÁZEV PŘÍLOHY					
NÁVRH DIO ETAPA 3					

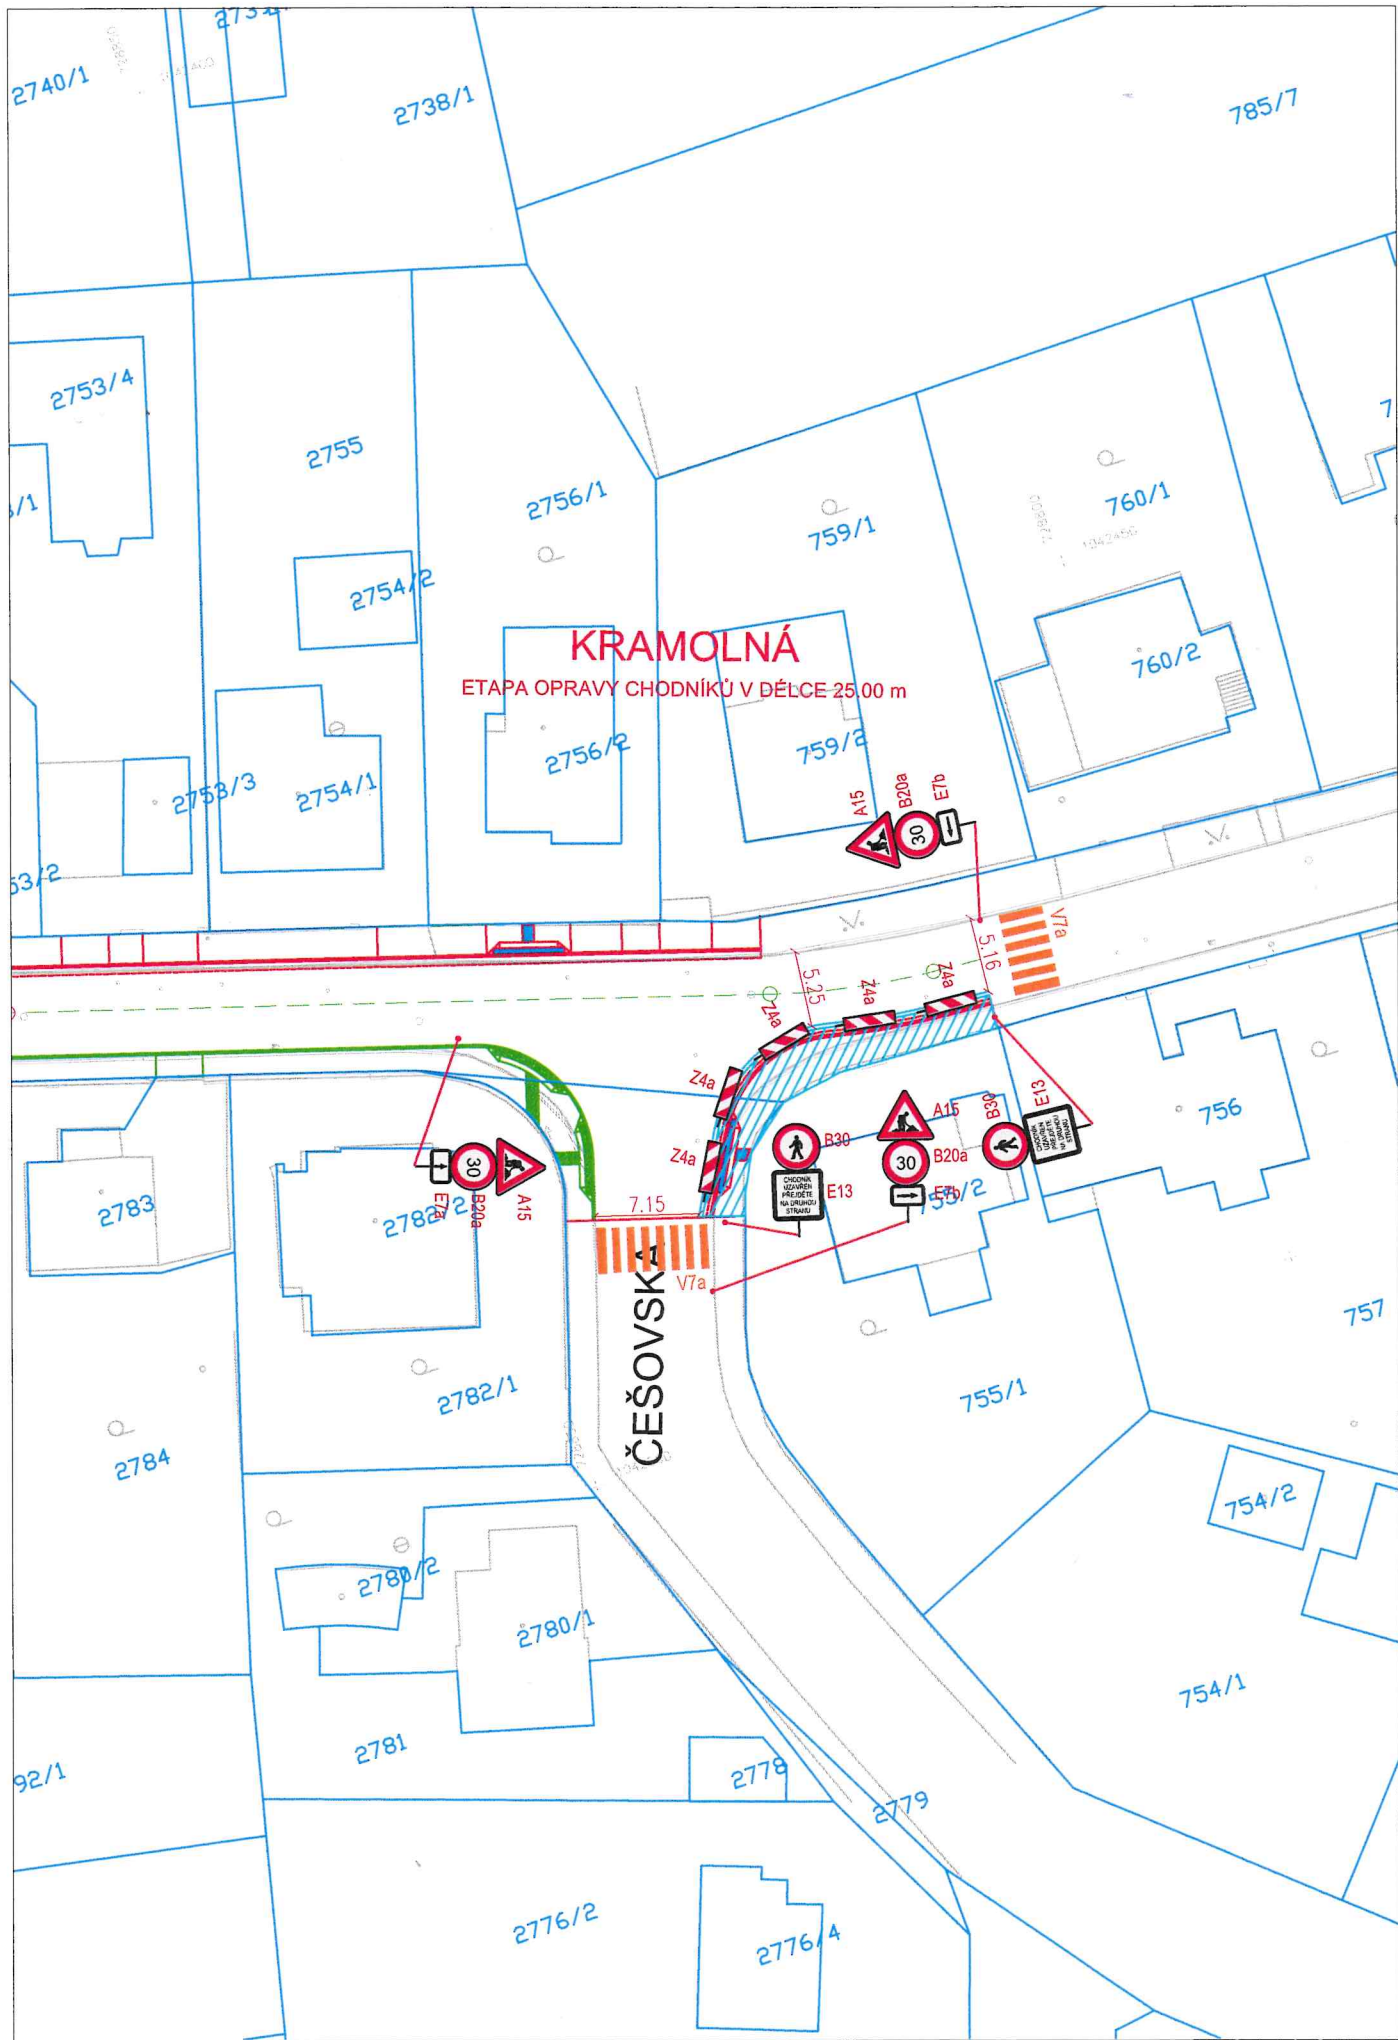


LEGENDA:

- ZÁBOR STAVBY
- NOVÝ STAV
- SOUVISEJÍCÍ STAVBY - KOORDINACE
- STÁVAJÍCÍ STAV DLE ZAMĚŘENÍ
- KATASTRÁLNÍ MAPA
- ÚPRAVY PRO OSP - DLAŽBA
- SVISLÉ DOPRAVNÍ ZNAČENÍ - PROVIZORNÍ
- VODOROVNÉ DOPRAVNÍ ZNAČENÍ - PROVIZORNÍ

17-09-2025
Příloha k písemnému staňovisku
KRPA-293434-1/ČJ-2025-0000DŽ
POLICIE ČESKÉ REPUBLIKY
KRAJSKÉ ŘEDITELSTVÍ POLICIE
HLAVNÍHO MĚSTA PRAHY
ODBOR SLUŽBY DOPRAVNÍ POLICIE 12
ODDĚLENÍ DOPRAVNÍHO KŘIŽOVNÍKŮ
140 00 PRAHA 4



INVESTOR	MČ PRAHA 20	DOKUMENTACE PRO VÝBĚR ZHOTOVITELE STAVBY		
MÍSTO STAVBY	MČ PRAHA 20			
ODPOVĚDNÝ PROJEKTANT				
VYPRACOVAL				
KONTROLOVAL				
NÁZEV AKCE	MČ PRAHA 20 CHODNÍKY KRAMOLNÁ ÚSEK OD ul. CHVALKOVICKÉ PO ul. ČEŠOVSKOU		STUPEŇ DOKUMENTACE	DIO
			DATUM	09/2025
			MĚŘITKO	1 : 500
			POČET FORMÁTŮ	2 x A4
			ČÍSLO ZAKÁZKY	
NÁZEV OBJEKTU			ČÍSLO KOPIE	ČÁST DOKUMENTACE
NÁZEV PŘÍLOHY				ČÍSLO PŘÍLOHY
	NÁVRH DIO ETAPA 4			

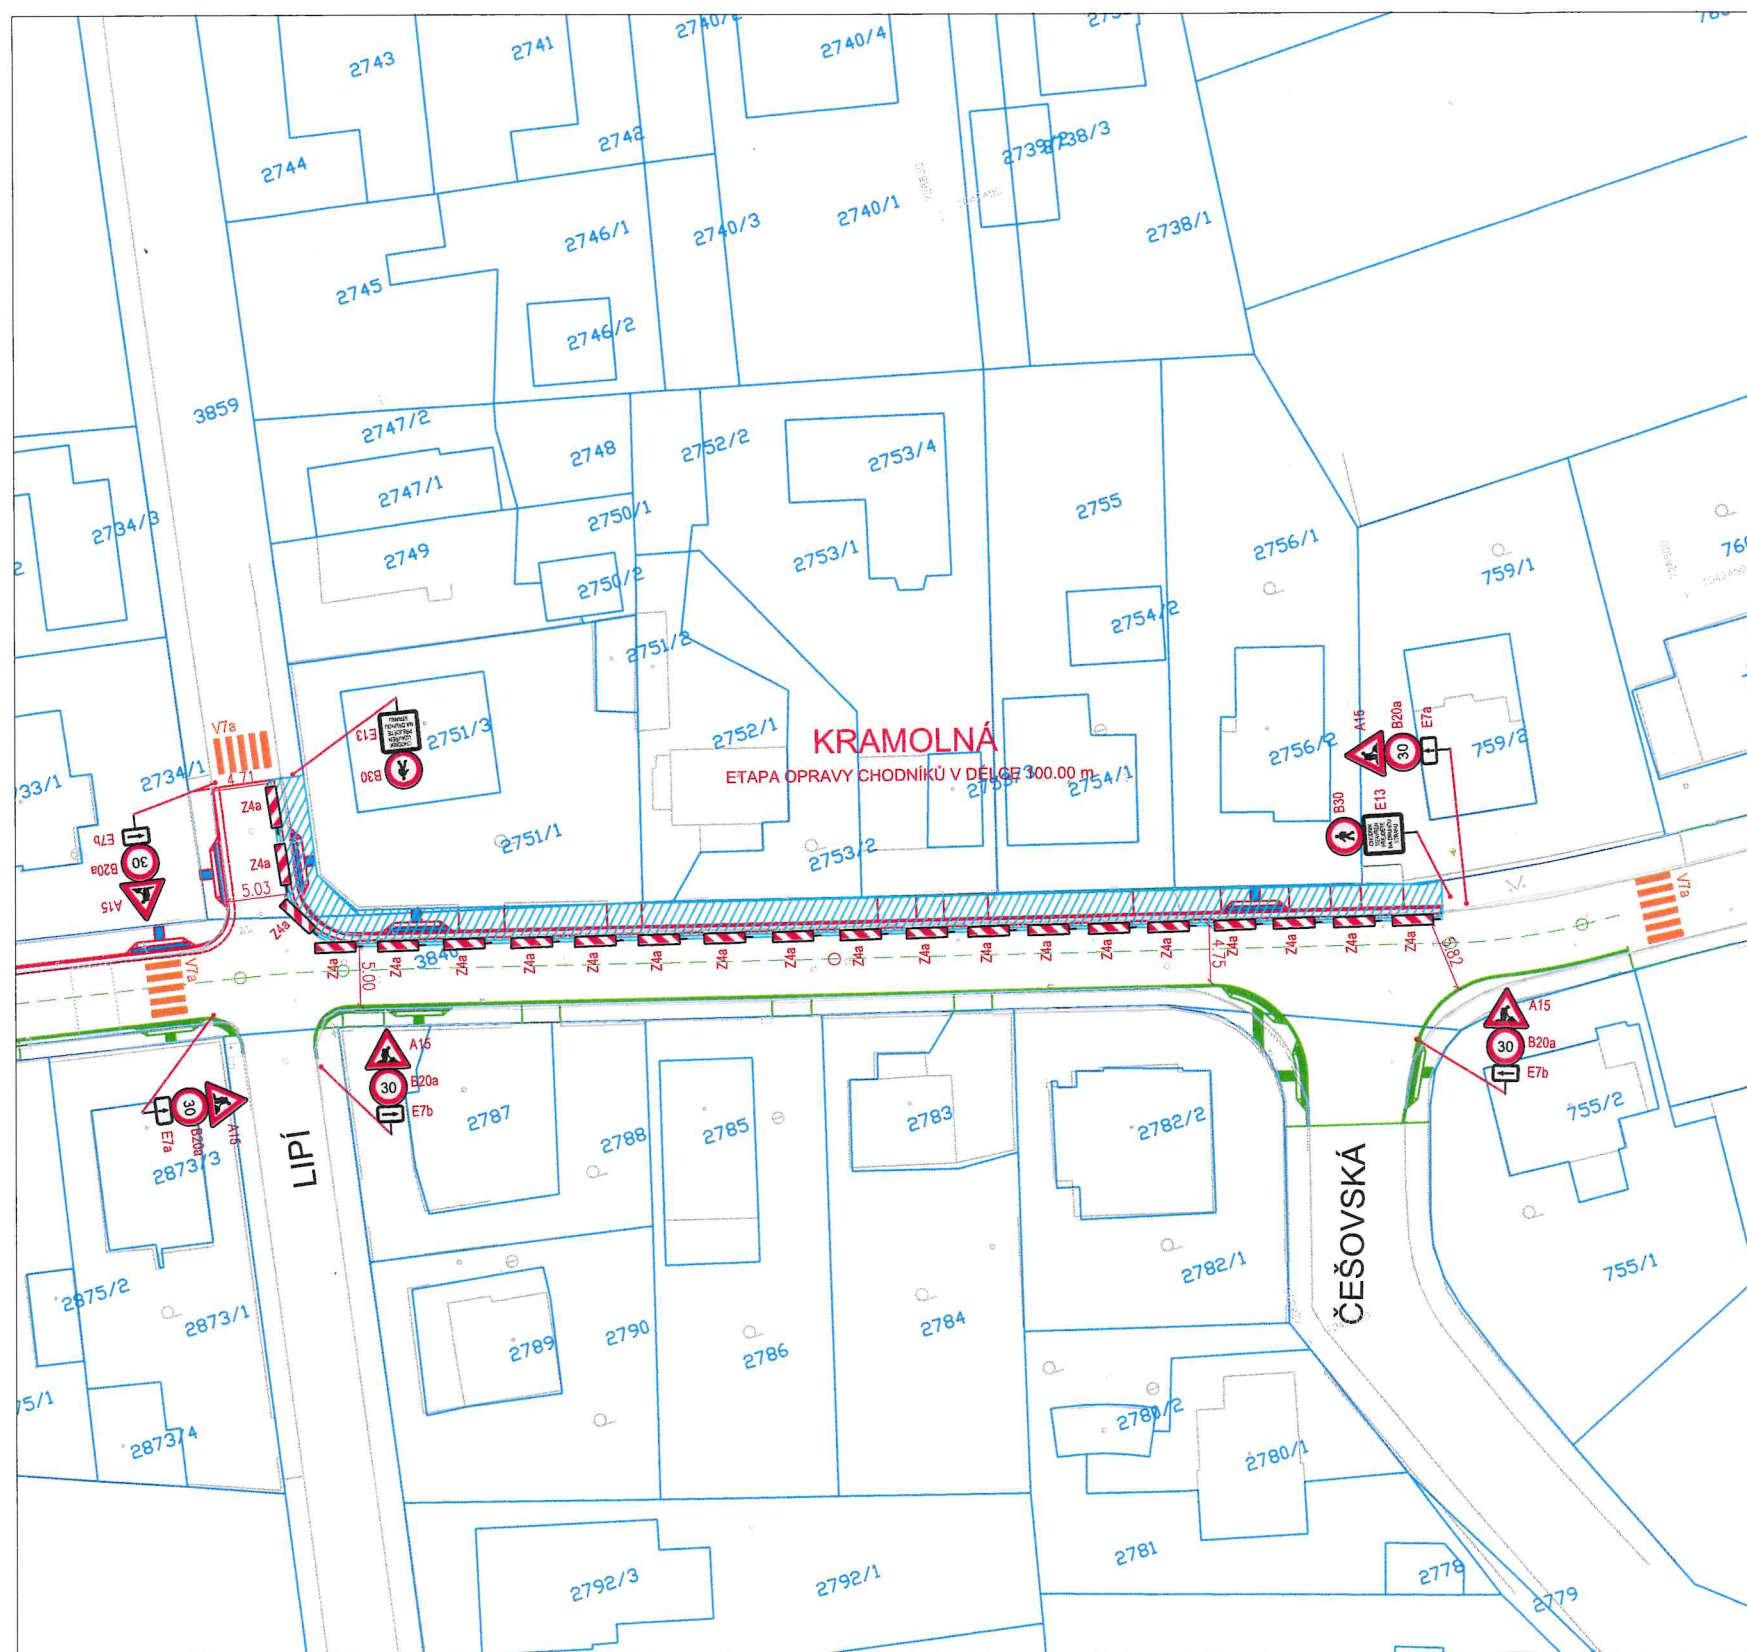

LEGENDA:

- ZÁBOR STAVBY
- NOVÝ STAV
- SOUVISEJÍCÍ STAVBY - KOORDINACE
- STÁVAJÍCÍ STAV DLE ZAMĚŘENÍ
- KATASTRÁLNÍ MAPA
- ÚPRAVY PRO OSP - DLAŽBA
- SVISLÉ DOPRAVNÍ ZNAČENÍ - PROVIZORNÍ
- VODOROVNÉ DOPRAVNÍ ZNAČENÍ - PROVIZORNÍ

17-09-2025


Příloha k písemnému stanovisku
KRPA-293451-1 /ČJ-2025-0000DŽ

POLICIE ČESKÉ REPUBLIKY
KRAJSKÉ ŘEDITELSTVÍ POLICIE
HLAVNÍHO MĚSTA PRAHY
ODBOR SLUŽBY DOPRAVNÍ POLICIE
ODDĚLENÍ DOPRAVNÍ POLICIE
140 00 PRAHA



Výškový systém Bpv
Souřadnicový systém JTSK

INVESTOR	MČ PRAHA 20	DOKUMENTACE PRO VÝBĚR ZHOTOVITELE STAVBY		
MÍSTO STAVBY	MČ PRAHA 20			
ODPOVĚDNÝ PROJEKTANT				
VYPRACOVAL				
KONTROLOVAL				
NÁZEV AKCE	MČ PRAHA 20 CHODNÍKY KRAMOLNÁ ÚSEK OD ul. CHVALKOVICKÉ PO ul. ČEŠOVSKOU		STUPEŇ DOKUMENTACE	DIO
			DATUM	09/2025
			MĚŘÍTKO	1 : 500
			POČET FORMÁTŮ	3 x A4
			ČÍSLO ZAKÁZKY	
NÁZEV OBJEKTU	NÁVRH DIO ETAPA 5		ČÍSLO KOPIE	ČÁST DOKUMENTACE
NÁZEV PŘÍLOHY				ČÍSLO PŘÍLOHY

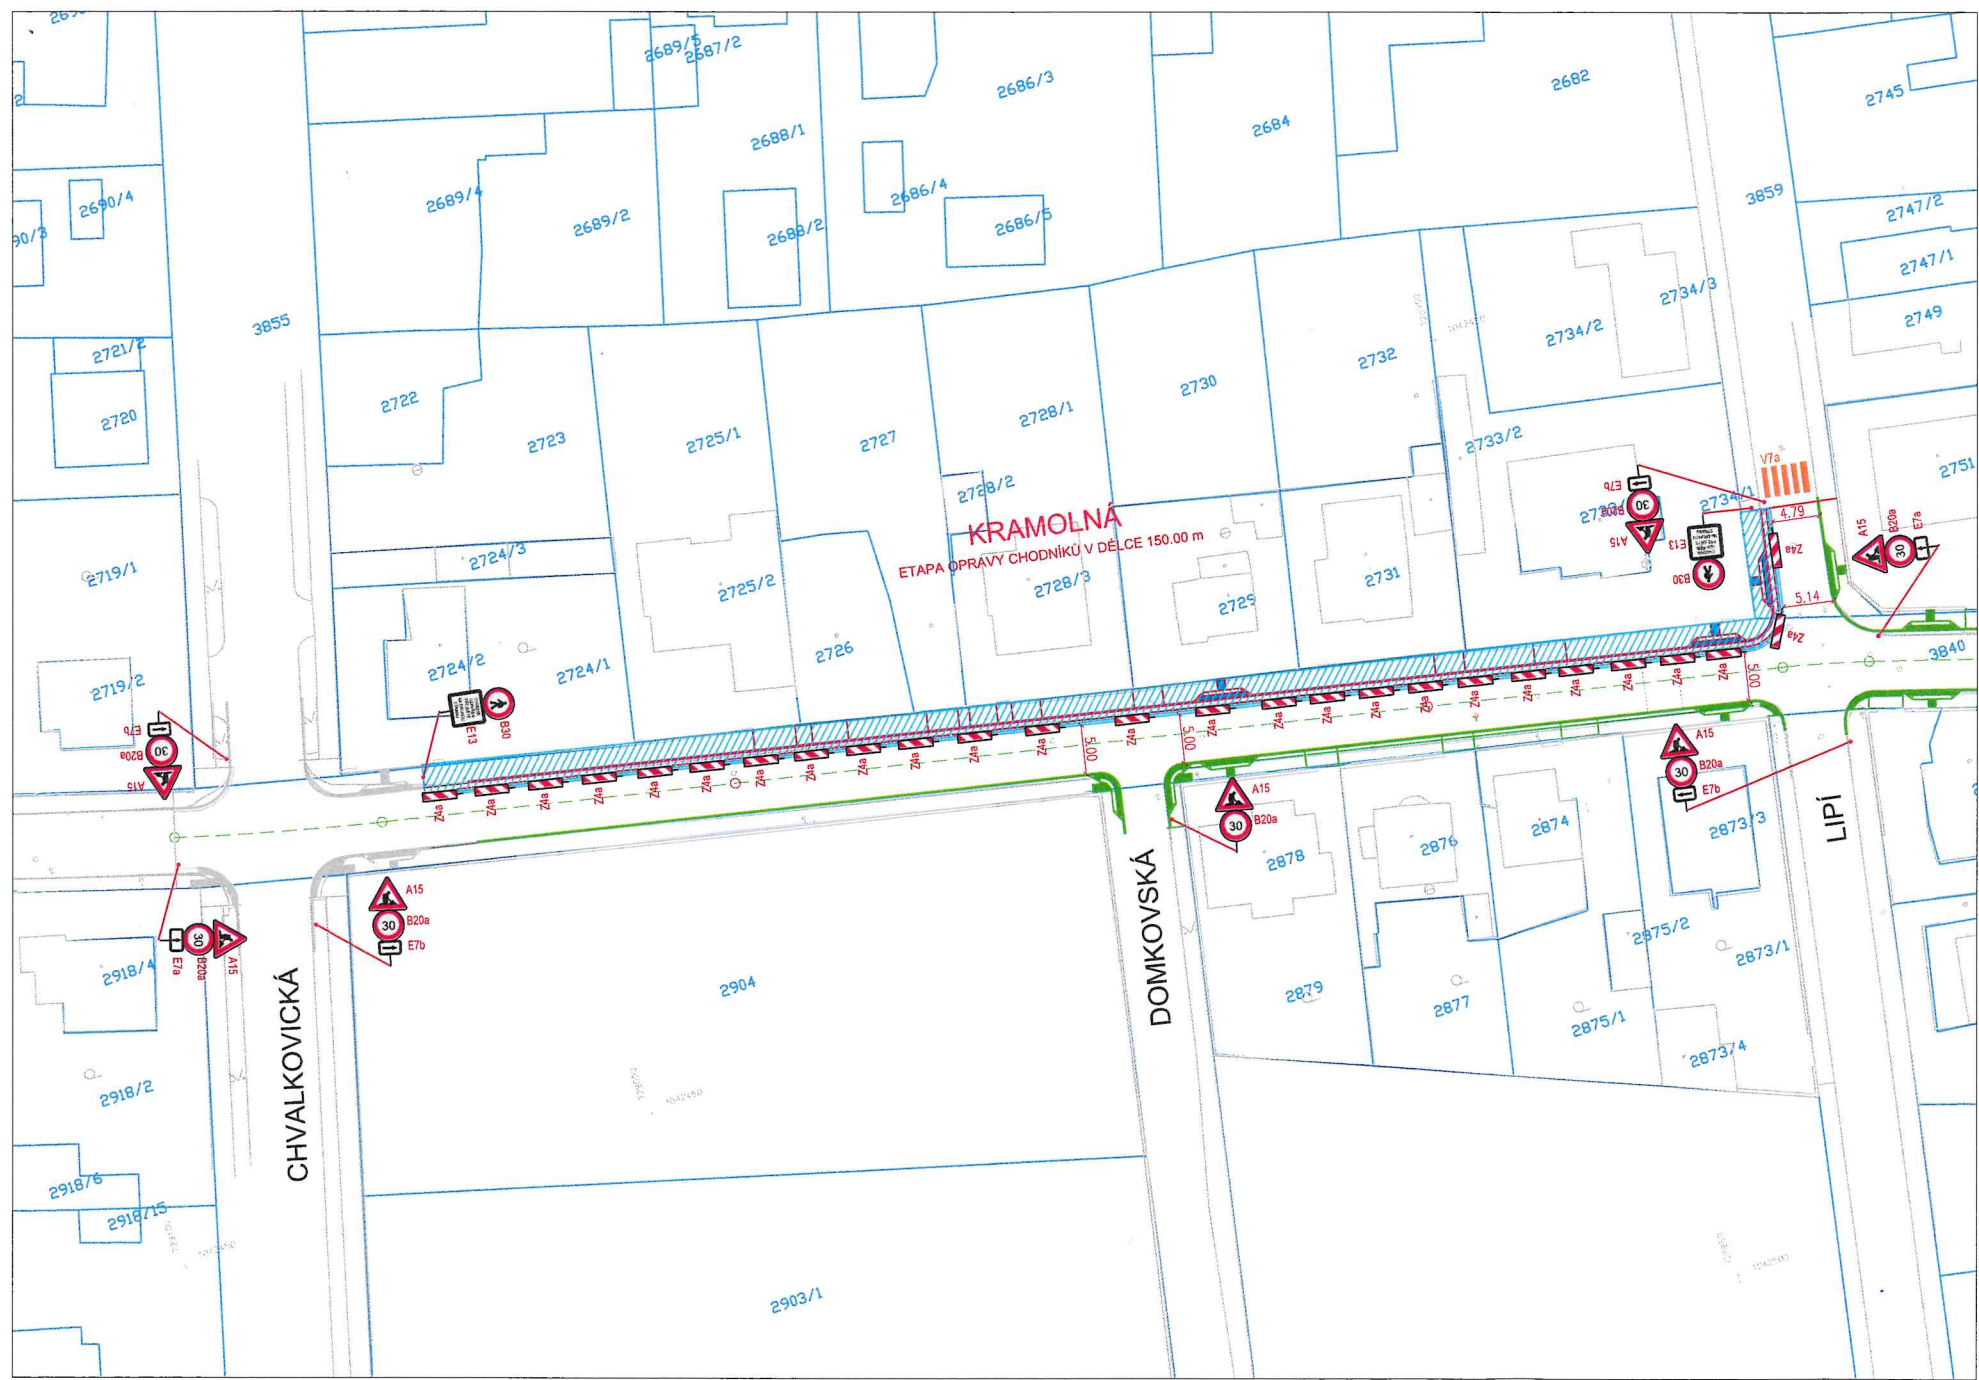

LEGENDA:

- ZÁBOR STAVBY
- NOVÝ STAV
- SOUVISEJÍCÍ STAVBY - KOORDINACE
- STÁVAJÍCÍ STAV DLE ZAMĚŘENÍ
- KATASTRÁLNÍ MAPA
- ÚPRAVY PRO OSP - DLAŽBA
- SVISLÉ DOPRAVNÍ ZNAČENÍ - PROVIZORNÍ
- VODOROVNÉ DOPRAVNÍ ZNAČENÍ - PROVIZORNÍ

17-09-2025
Příloha k písemnému stanovisku
KRPA-293434-1 /ČJ-2025-0000DŽ
POLICE ČESKÉ REPUBLIKY
KRAJSKÉ ŘEDITELSTVÍ POLICIE
HLAVNÍHO MĚSTA PRAHY
ODBOR SLUŽBY DOPRAVNÍ POLICIE
ODDĚLENÍ DOPRAVNÍHO
140 00 PRAHA 4, K



INVESTOR	MČ PRAHA 20	DOKUMENTACE PRO VÝBĚR ZHOTOVITELE STAVBY		
MÍSTO STAVBY	MČ PRAHA 20			
ODPOVĚDNÝ PROJEKTANT				
VYPRACOVAL				
KONTROLOVAL				
NÁZEV AKCE	MČ PRAHA 20 CHODNÍKY KRAMOLNÁ ÚSEK OD ul. CHVALKOVICKÉ PO ul. ČEŠOVSKOU		STUPEŇ DOKUMENTACE	DIO
			DATUM	09/2025
			MĚŘÍTKO	1 : 500
			POČET FORMÁTŮ	3 x A4
NÁZEV OBJEKTU	NÁVRH DIO ETAPA 6		ČÍSLO ZAKÁZKY	
NÁZEV PŘÍLOHY			ČÍSLO KOPIE	ČÁST DOKUMENTACE ČÍSLO PŘÍLOHY