


# REKONSTRUKCE STOUPACÍCH A PÁTEŘNÍCH POTRUBÍ V BYTOVÉM DOMĚ MEZILESÍ 2057/22

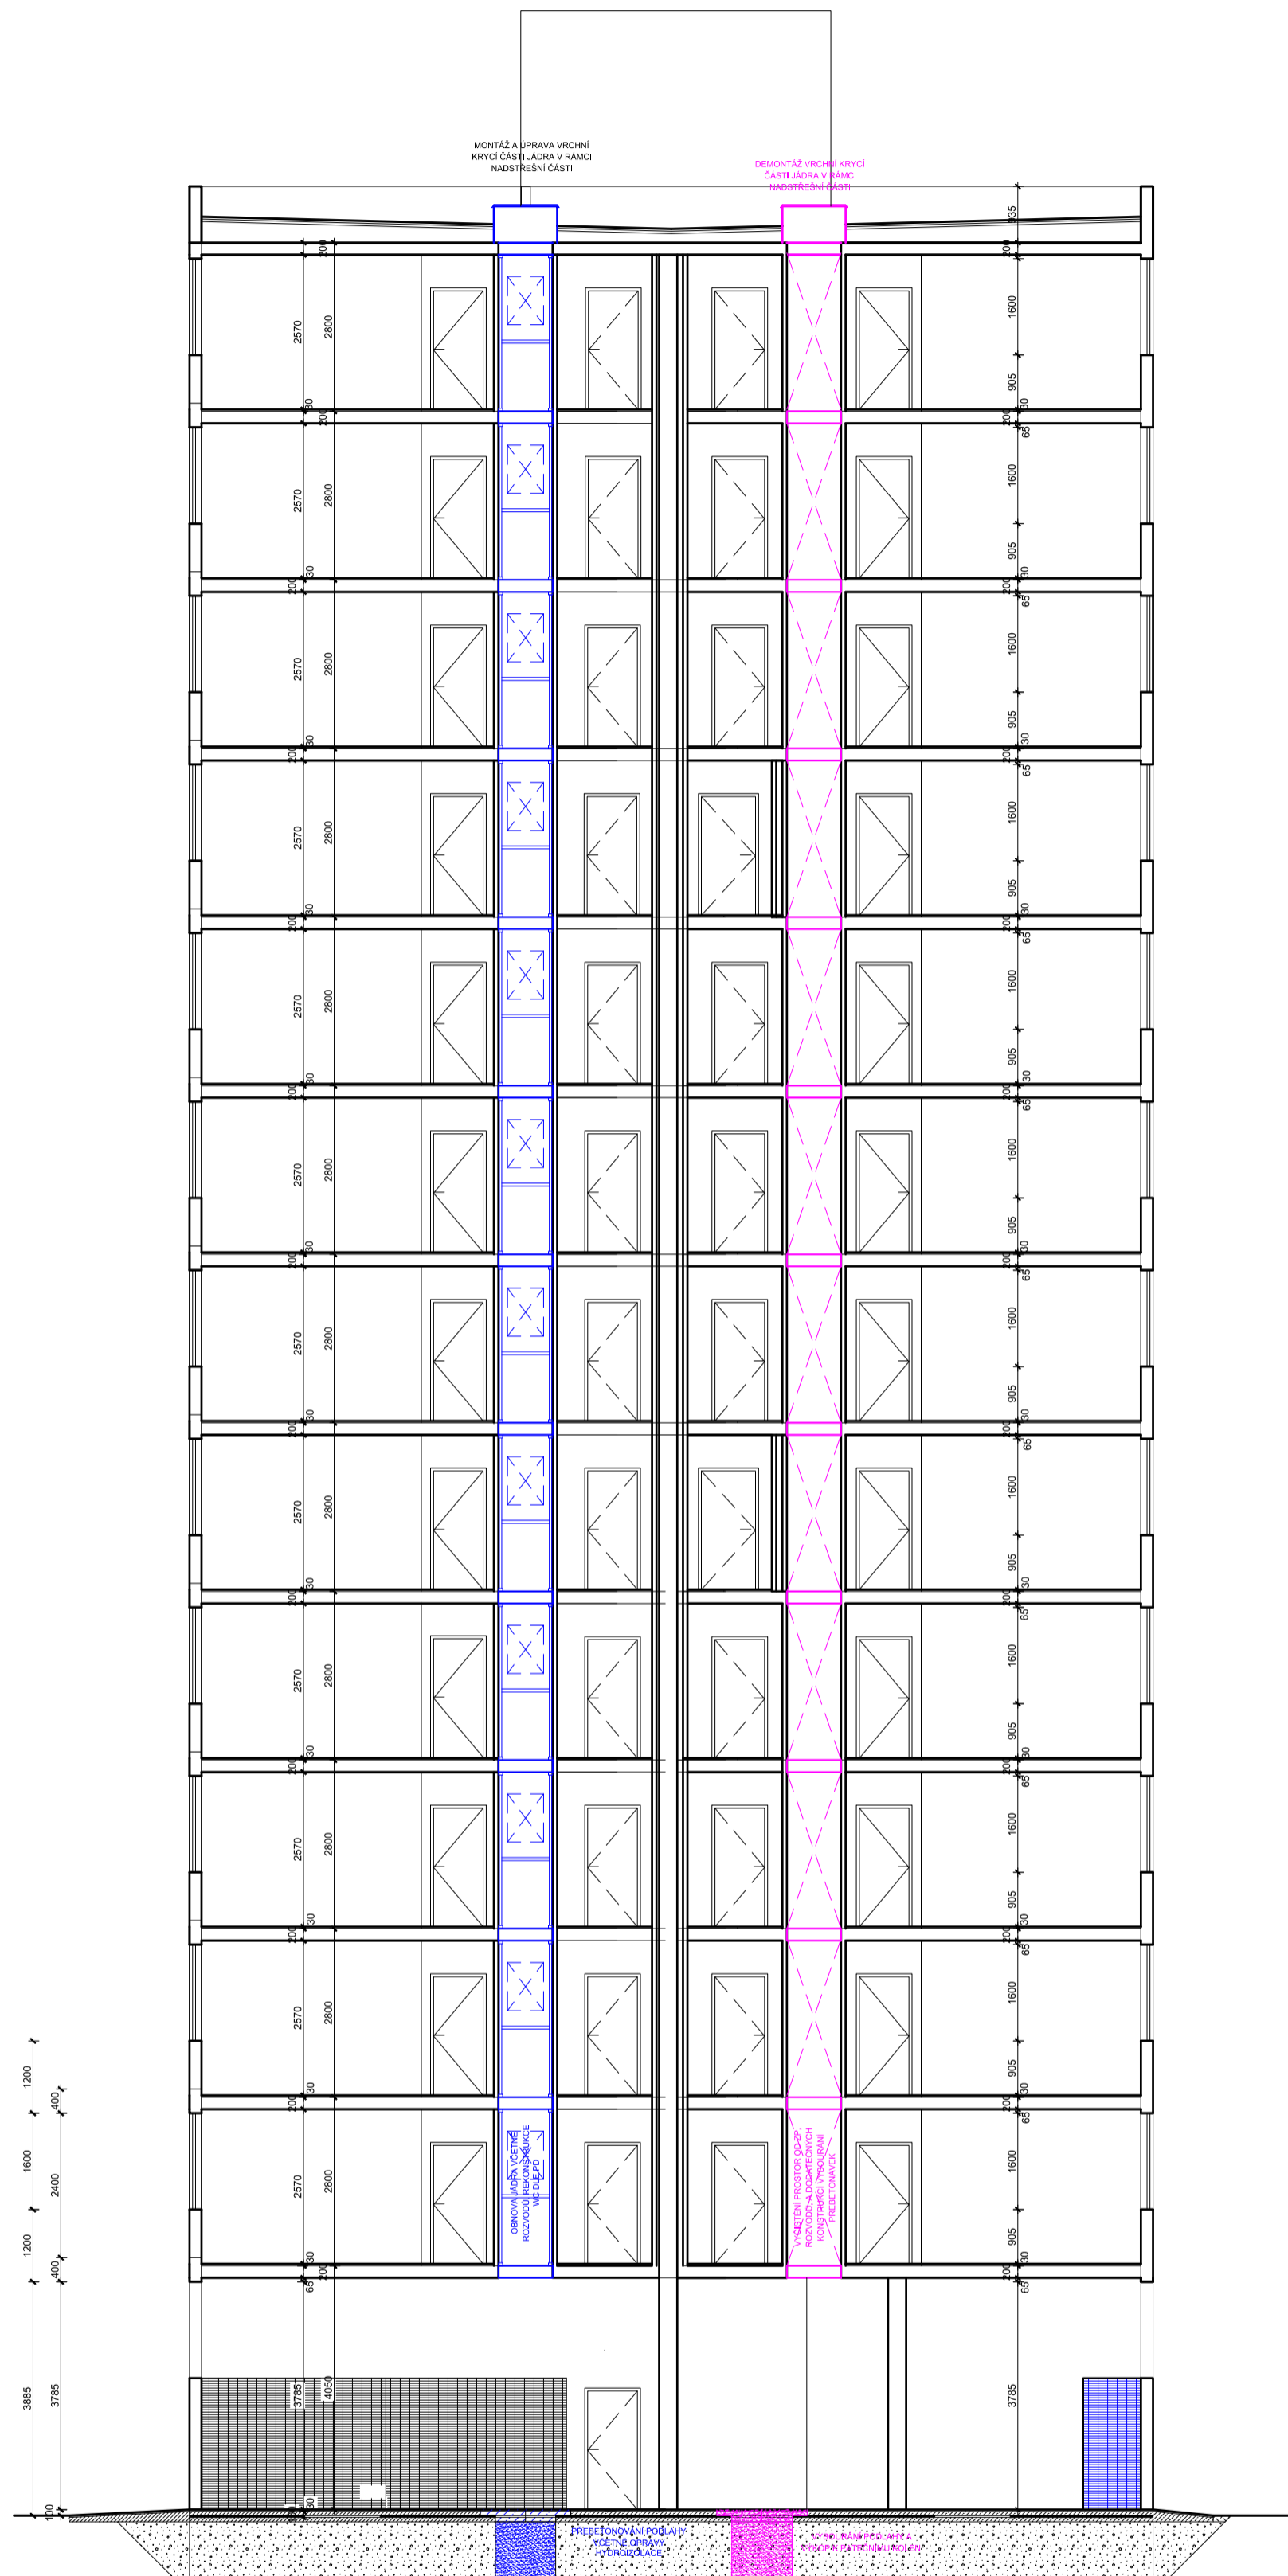


## ŘEZ B-B




±0,000 = 282,40 m.n.m.

### D.1.1. ARCHITEKTONICKO STAVEBNÍ ČÁST

#### LEGENDA

-  Stávající konstrukce
-  NOVÉ Konstrukce po provedení rekonstrukce
-  BOURANÉ konstrukce

AUTORIZACE	Ing. Kamil Kubánek			 <b>RIPS projekt s.r.o.</b> Projekční kancelář Náchodská 2548 193 00 Praha-H, Počernice TEL.: 608 272 962
PROJEKTANT	Petr Novotný			
VYPRACOVAL	Petr Novotný			
KOORDINACE	Ing. Kamil Kubánek			
MÍSTO STAVBY	Mezilesí 2057/22, Praha 20, č.parc. 2198/3, k.ú. Horní Počernice [643777]		FORMÁT	600x639
STAVEBNÍK	Městská část Praha 20 IČ: 00240192 Jivanská 647, Praha 20 - Horní Počernice, 193 00		Č.REVIZE	---
AKCE:	<b>BD MEZILESÍ 2057/22</b> VÝMĚNA STOUPACÍCH POTRUBÍ	<b>ETAPA 2</b>	DATUM	prosinec 2024
OBSAH:	SCHÉMATICKÝ ŘEZ B-B		STUPEŇ PD	DVZ
			Č. ZAKÁZKY	19-2024/RP
			MĚŘITKO	Č. VÝKRESU
			<b>1:100</b>	<b>D.1.1.15</b>