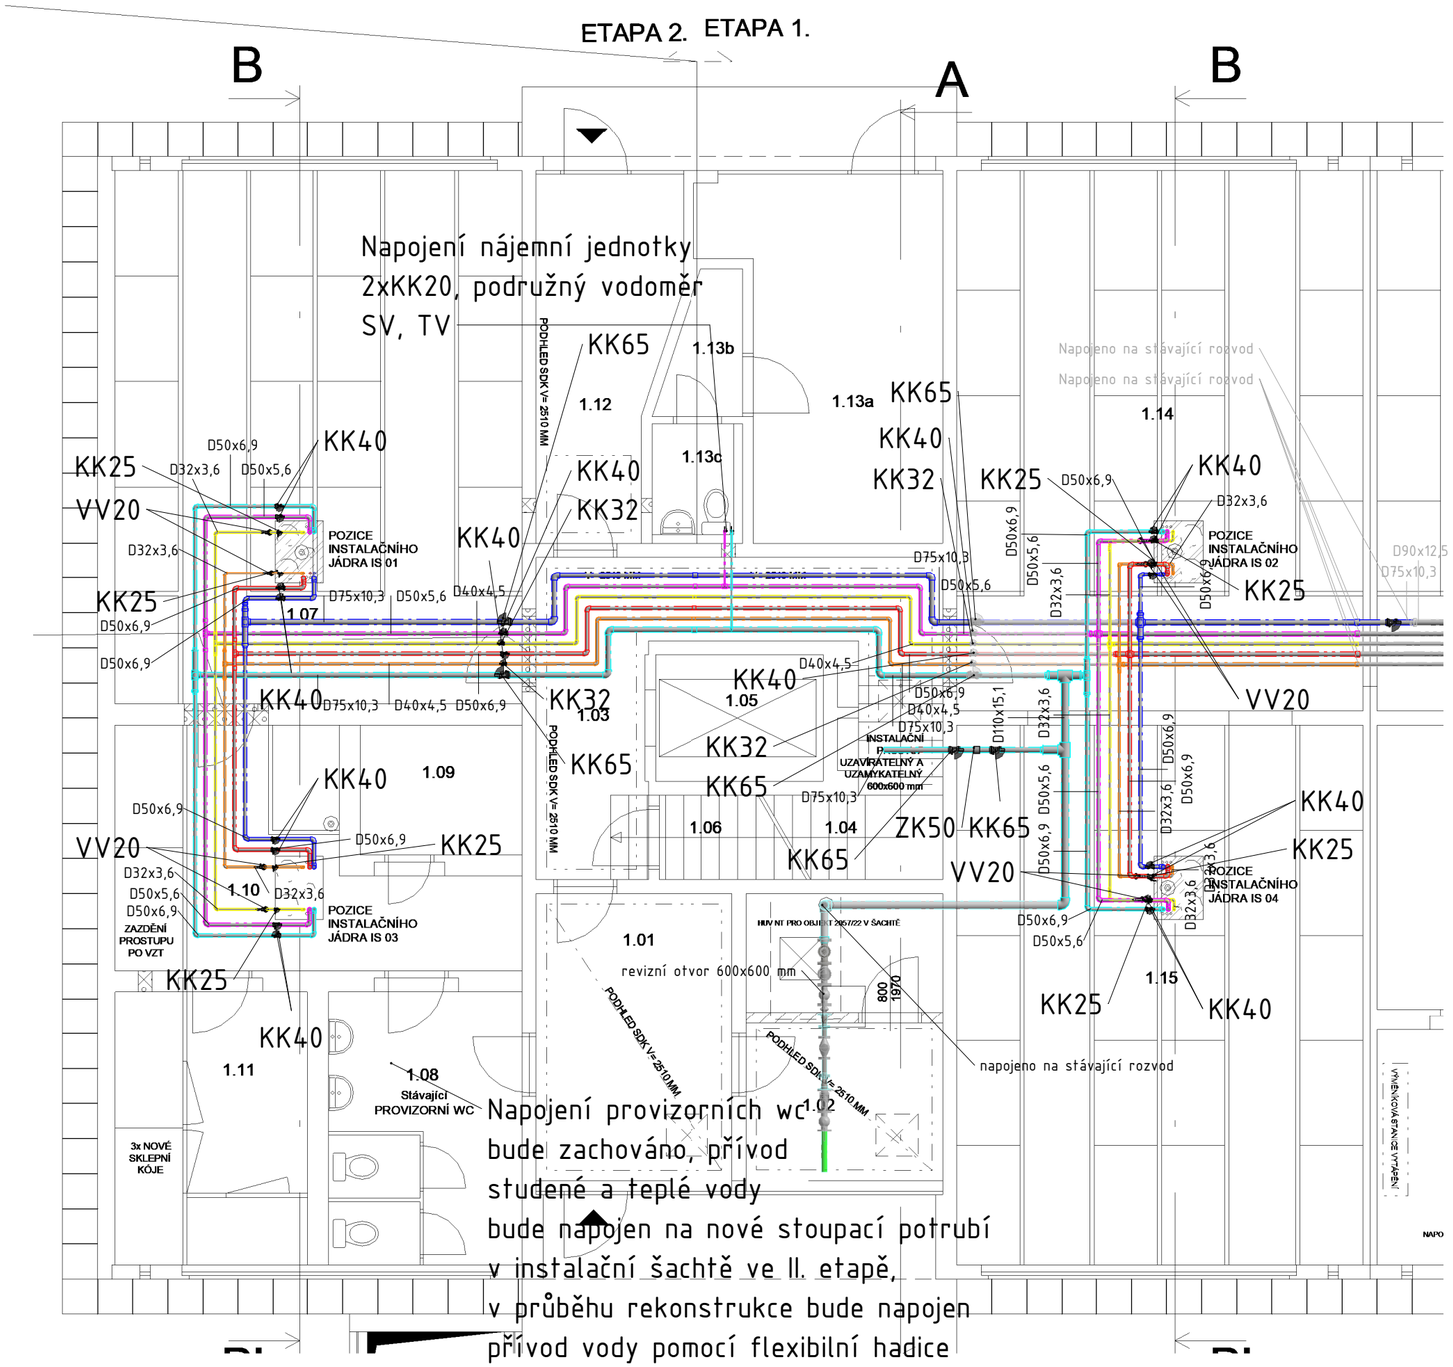

Napojení provizorních wc
bude zachováno, přívod
studené a teplé vody
bude napojen na nové stoupací potrubí
v instalační šachtě ve II. etapě,
v průběhu rekonstrukce bude napojen
přívod vody pomocí flexibilní hadice
z prostoru vodoměrné sestavy

Trasy rozvodů jsou doporučené, budou přizpůsobeny dle skutečného stavu po odstranění stávajících rozvodů.

Dimenze ventilů, viz. příloha č.010 – 3D Pohled

AUTORIZACE PROJEKTANT VYPRACOVAL	Ing. Petr Zdeněk Pod Formankou 539/7, Praha 4 email: petr.zdenek@seznam.cz tel: 773909189	RIPS projekt s.r.o. Projekční kancelář Náchodská 2548 193 00 Praha-H.Počernice TEL.: 608 272 962	
KOORDINACE	Ing. Kamil Kubánek		
MÍSTO STAVBY	Mezilesí 2057/22, Praha 20, č.parc. 2198/6, k.ú. Horní Počernice [643777]	FORMÁT	**3 x A4**
STAVEBNÍK	Městská část Praha 20 Jívanská 647, Praha 20 - Horní Počernice, 193 00	Č.REVIZE	---
		DATUM	prosinec 2024
AKCE	BYTOVÝ DŮM MEZILESÍ 2057/22 VÝMĚNA STOUPACÍCH POTRUBÍ	STUPEŇ PD	DVZ
		Č. ZAKÁZKY	19-2024/RP
OBSAH	**VODOVOD - Půdorys 1NP**	ČÁST **D.1.4.1.003**	Č. PARÉ