
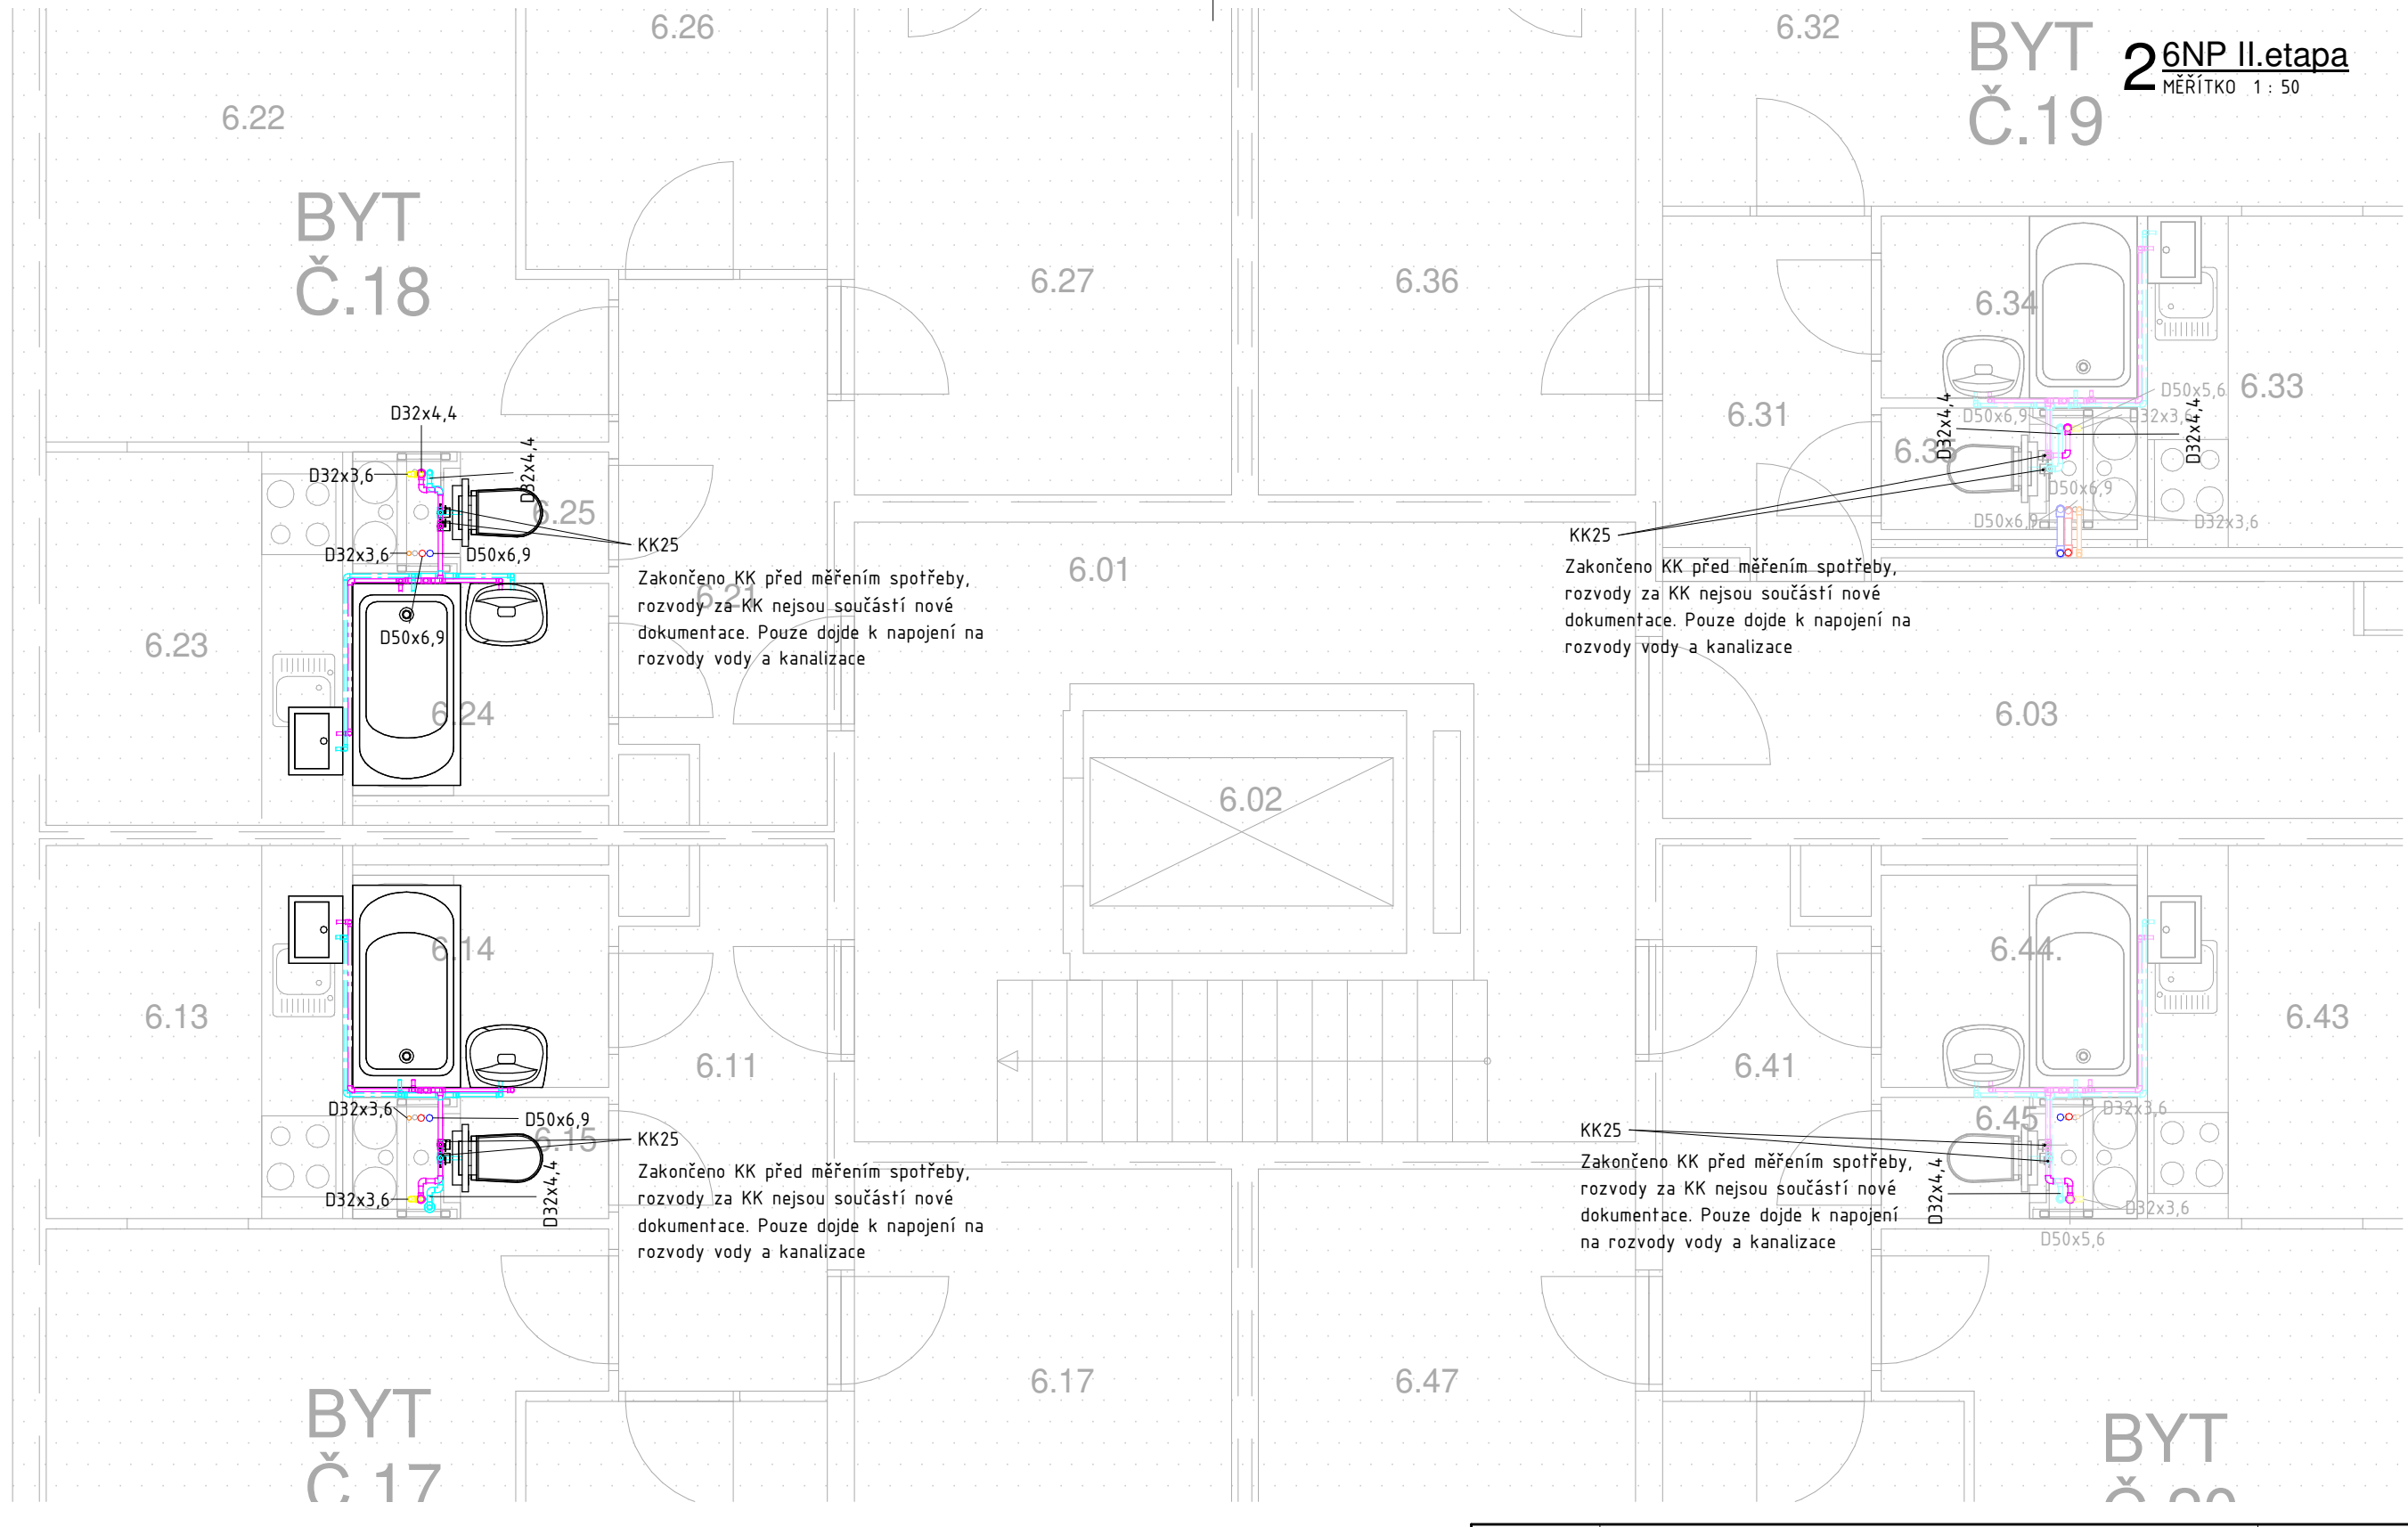


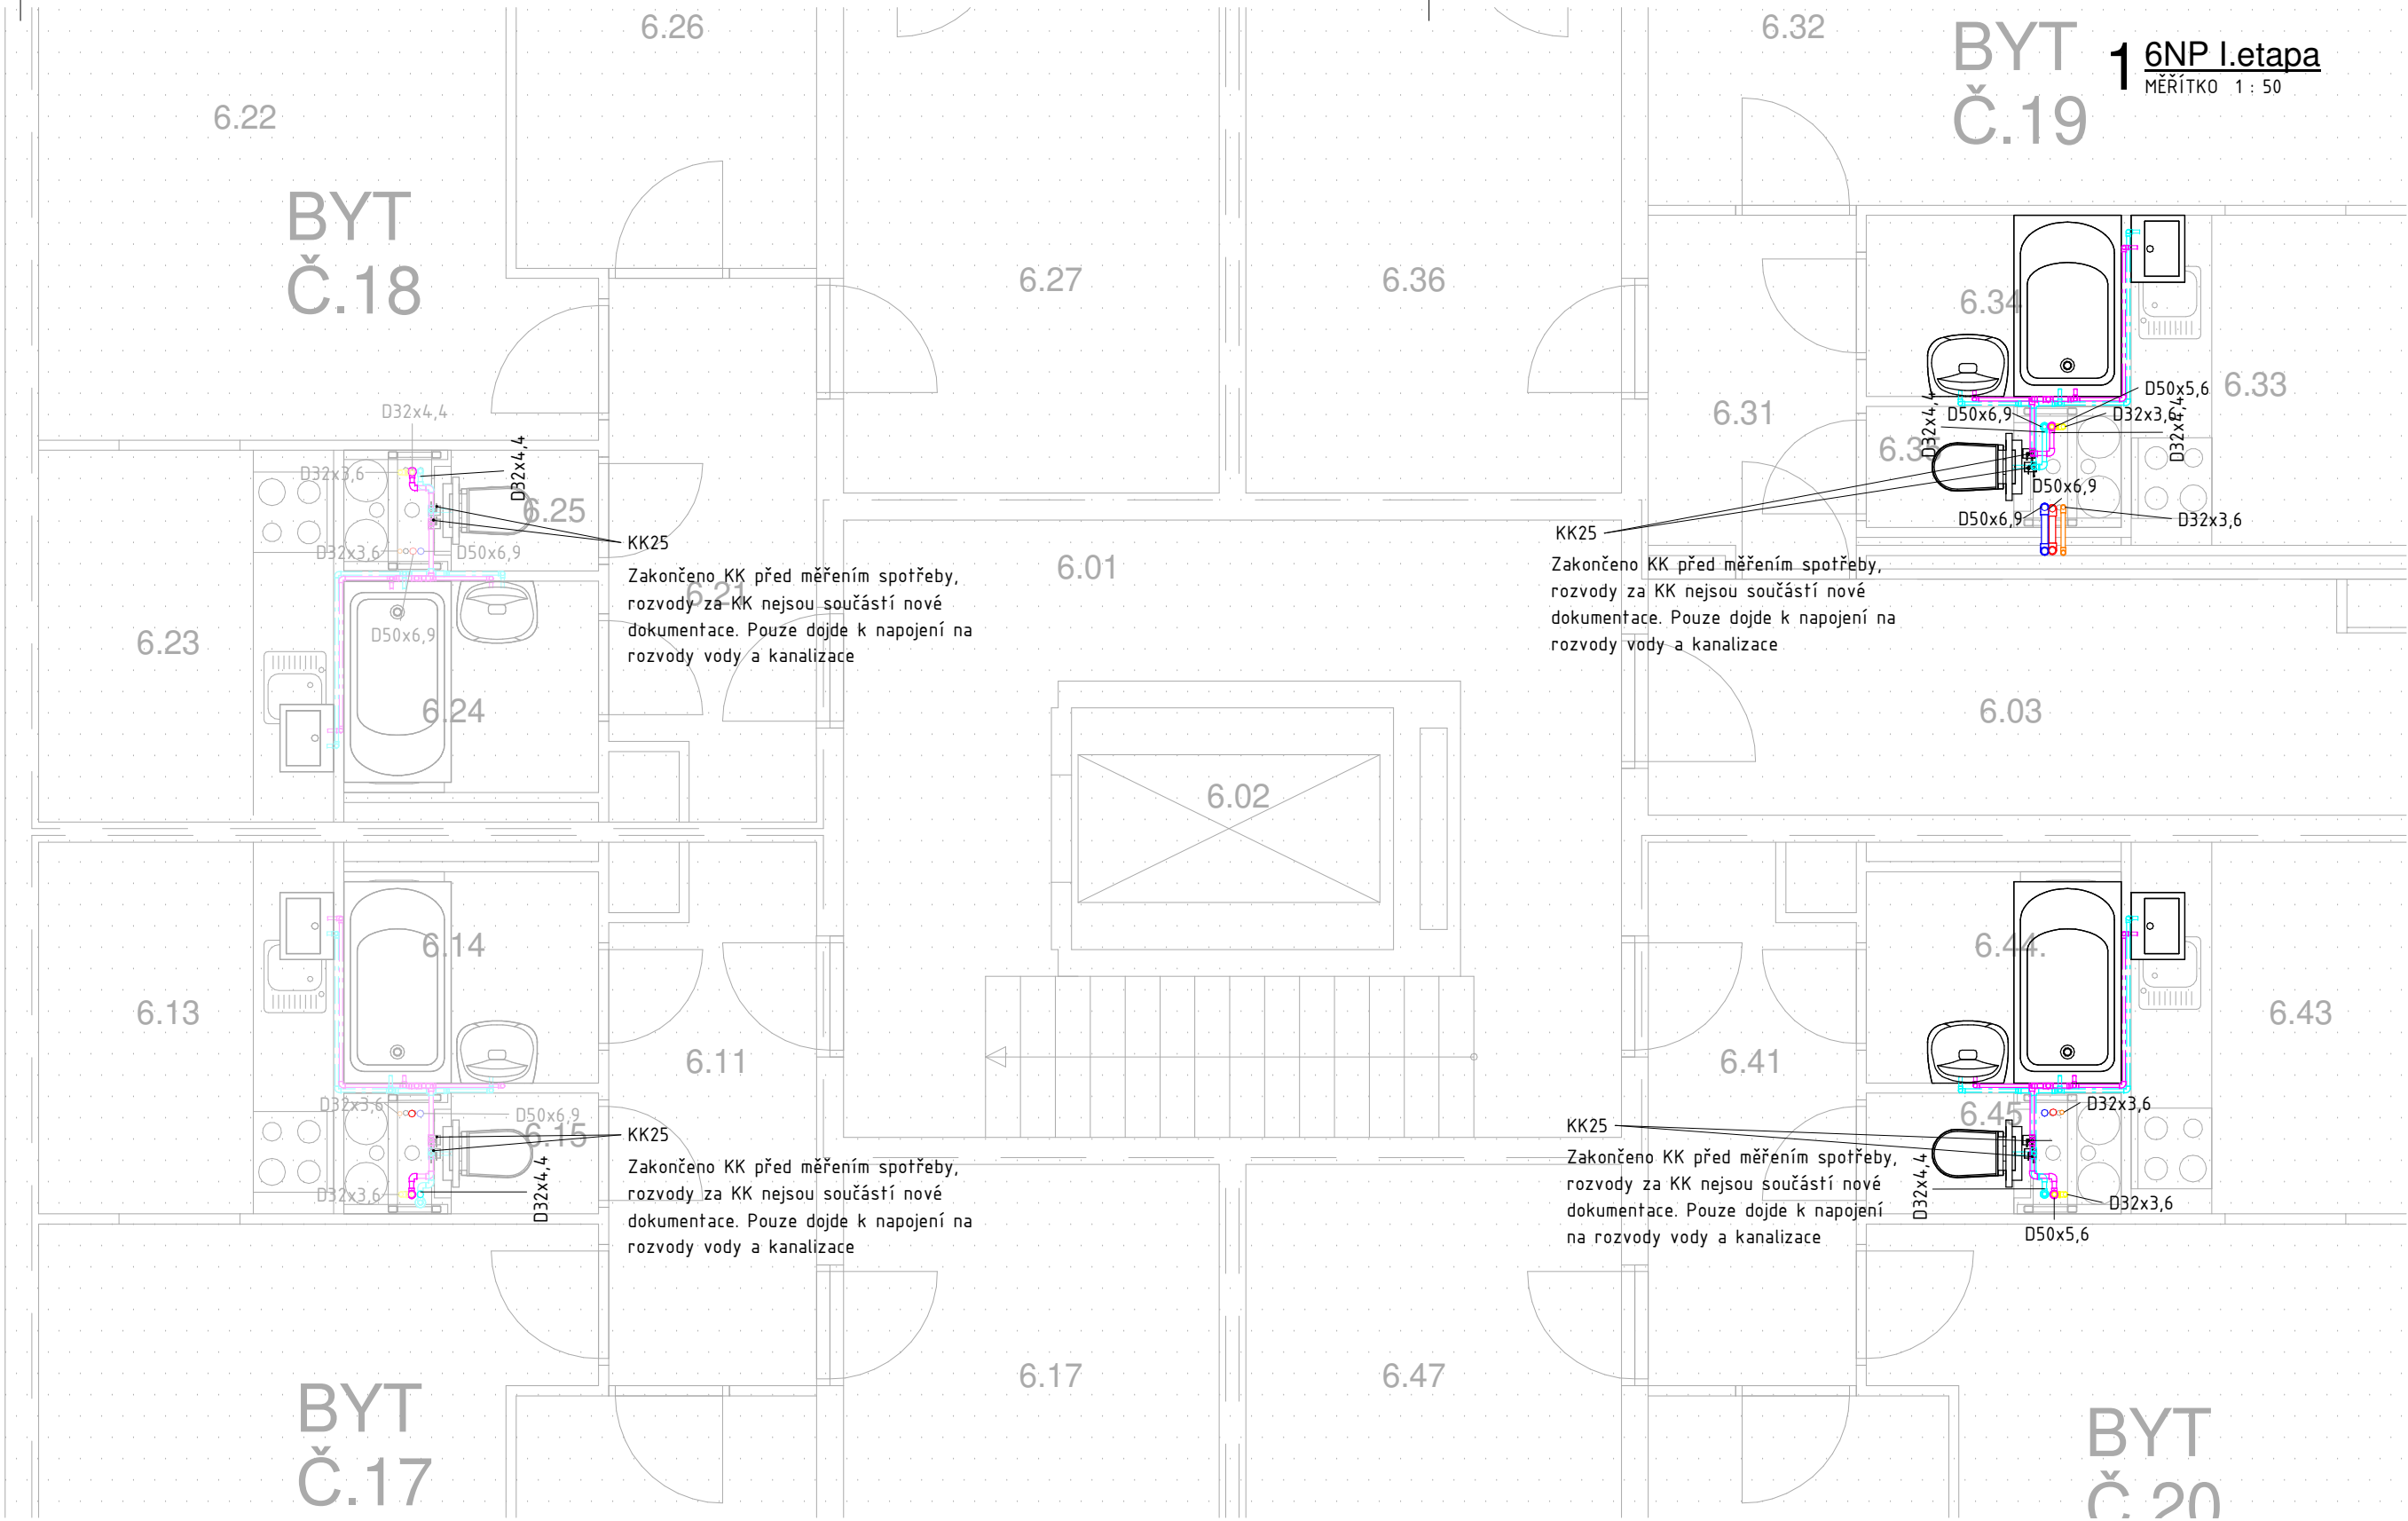

Trasy rozvodů jsou doporučené, budou přizpůsobeny dle skutečného stavu po odstranění stávajících rozvodů.

AUTORIZACE	Ing. Petr Zdeněk	 RIPS projekt s.r.o. Projekční kancelář Náchodská 2548 193 00 Praha-H.Počernice TEL.: 608 272 962		
PROJEKTANT	Pod Formankou 539/7, Praha 4			
VYPRACOVAL	email: petr.zdenek@seznam.cz tel: 773909189			
KOORDINACE	Ing. Kamil Kubánek			
MÍSTO STAVBY	Mezileší 2057/22, Praha 20, č.parc. 2198/6, k.ú. Horní Počernice [643777]	FORMÁT	5 x A4	
STAVEBNÍK	Městská část Praha 20 Jivanská 647, Praha 20 - Horní Počernice, 193 00	Č.REVIZE	---	
		DATUM	prosinec 2024	
AKCE	BYTOVÝ DŮM MEZILEŠÍ 2057/22 VÝMĚNA STOUPACÍCH POTRUBÍ		STUPEŇ PD	DVZ
			Č. ZAKÁZKY	19-2024/RP
OBSAH	VODOVOD - Půdorys 6NP a 10NP		ČÁST	Č. PARÉ
			D.1.4.1.005	