
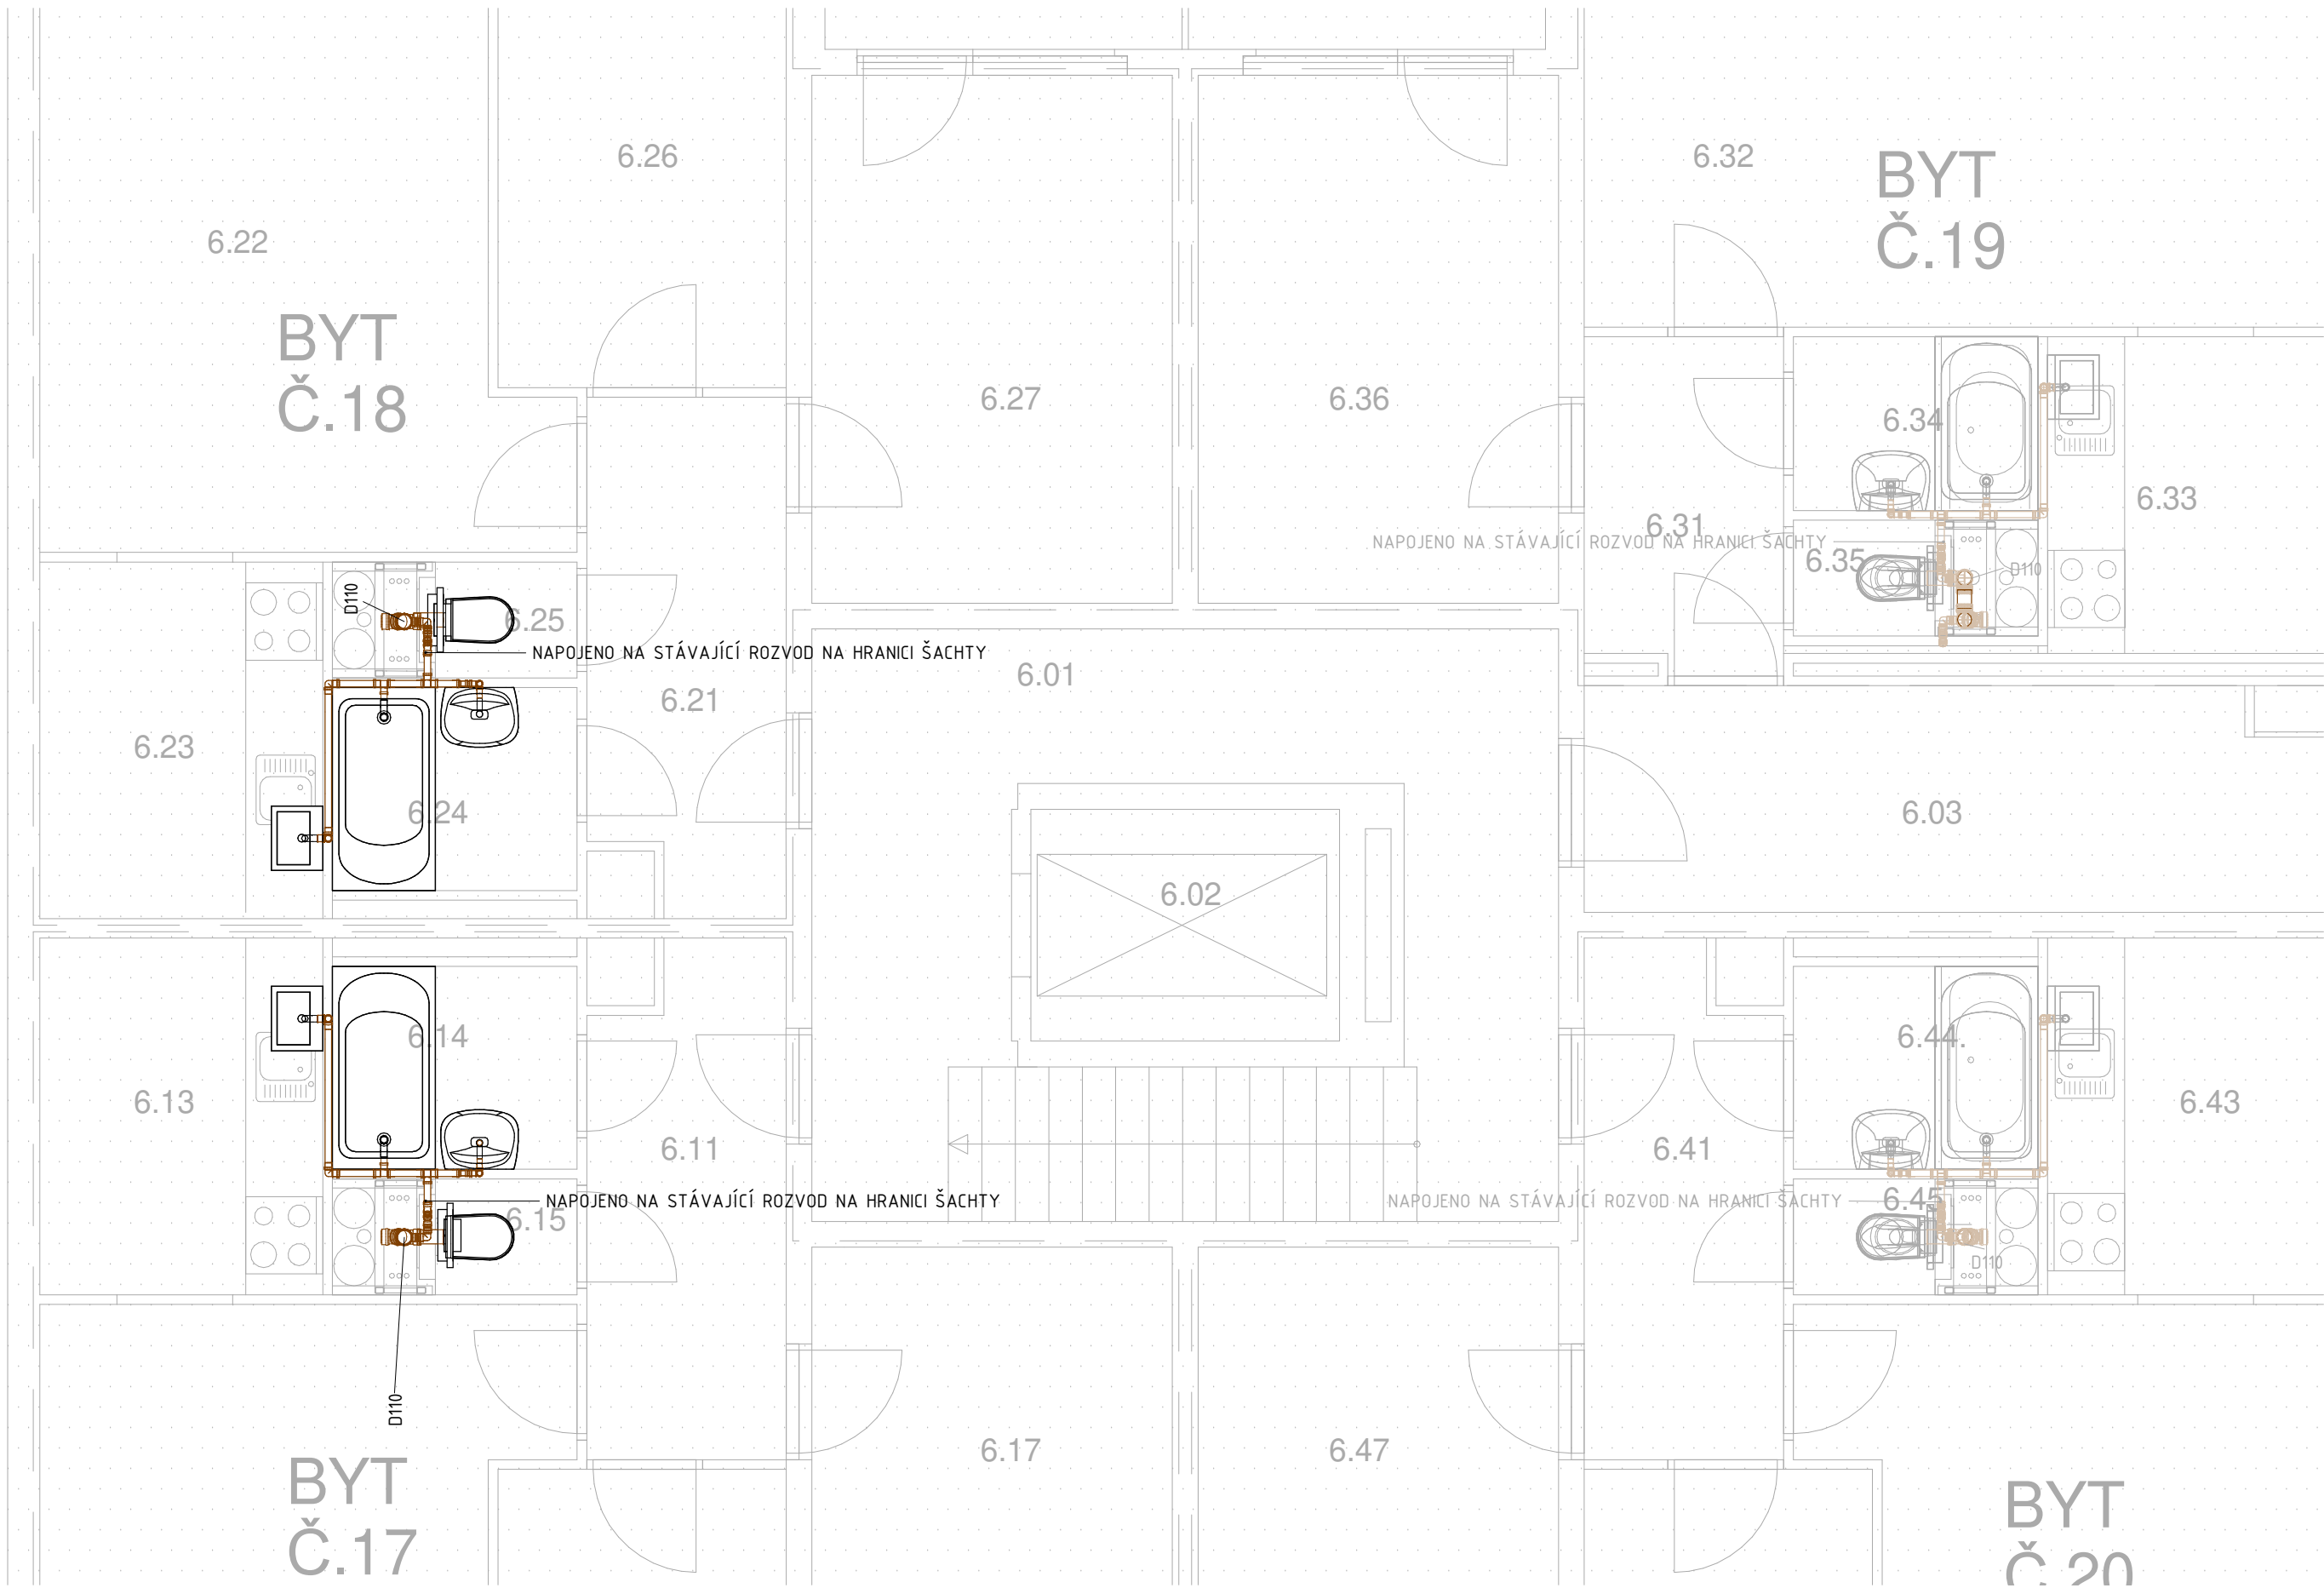


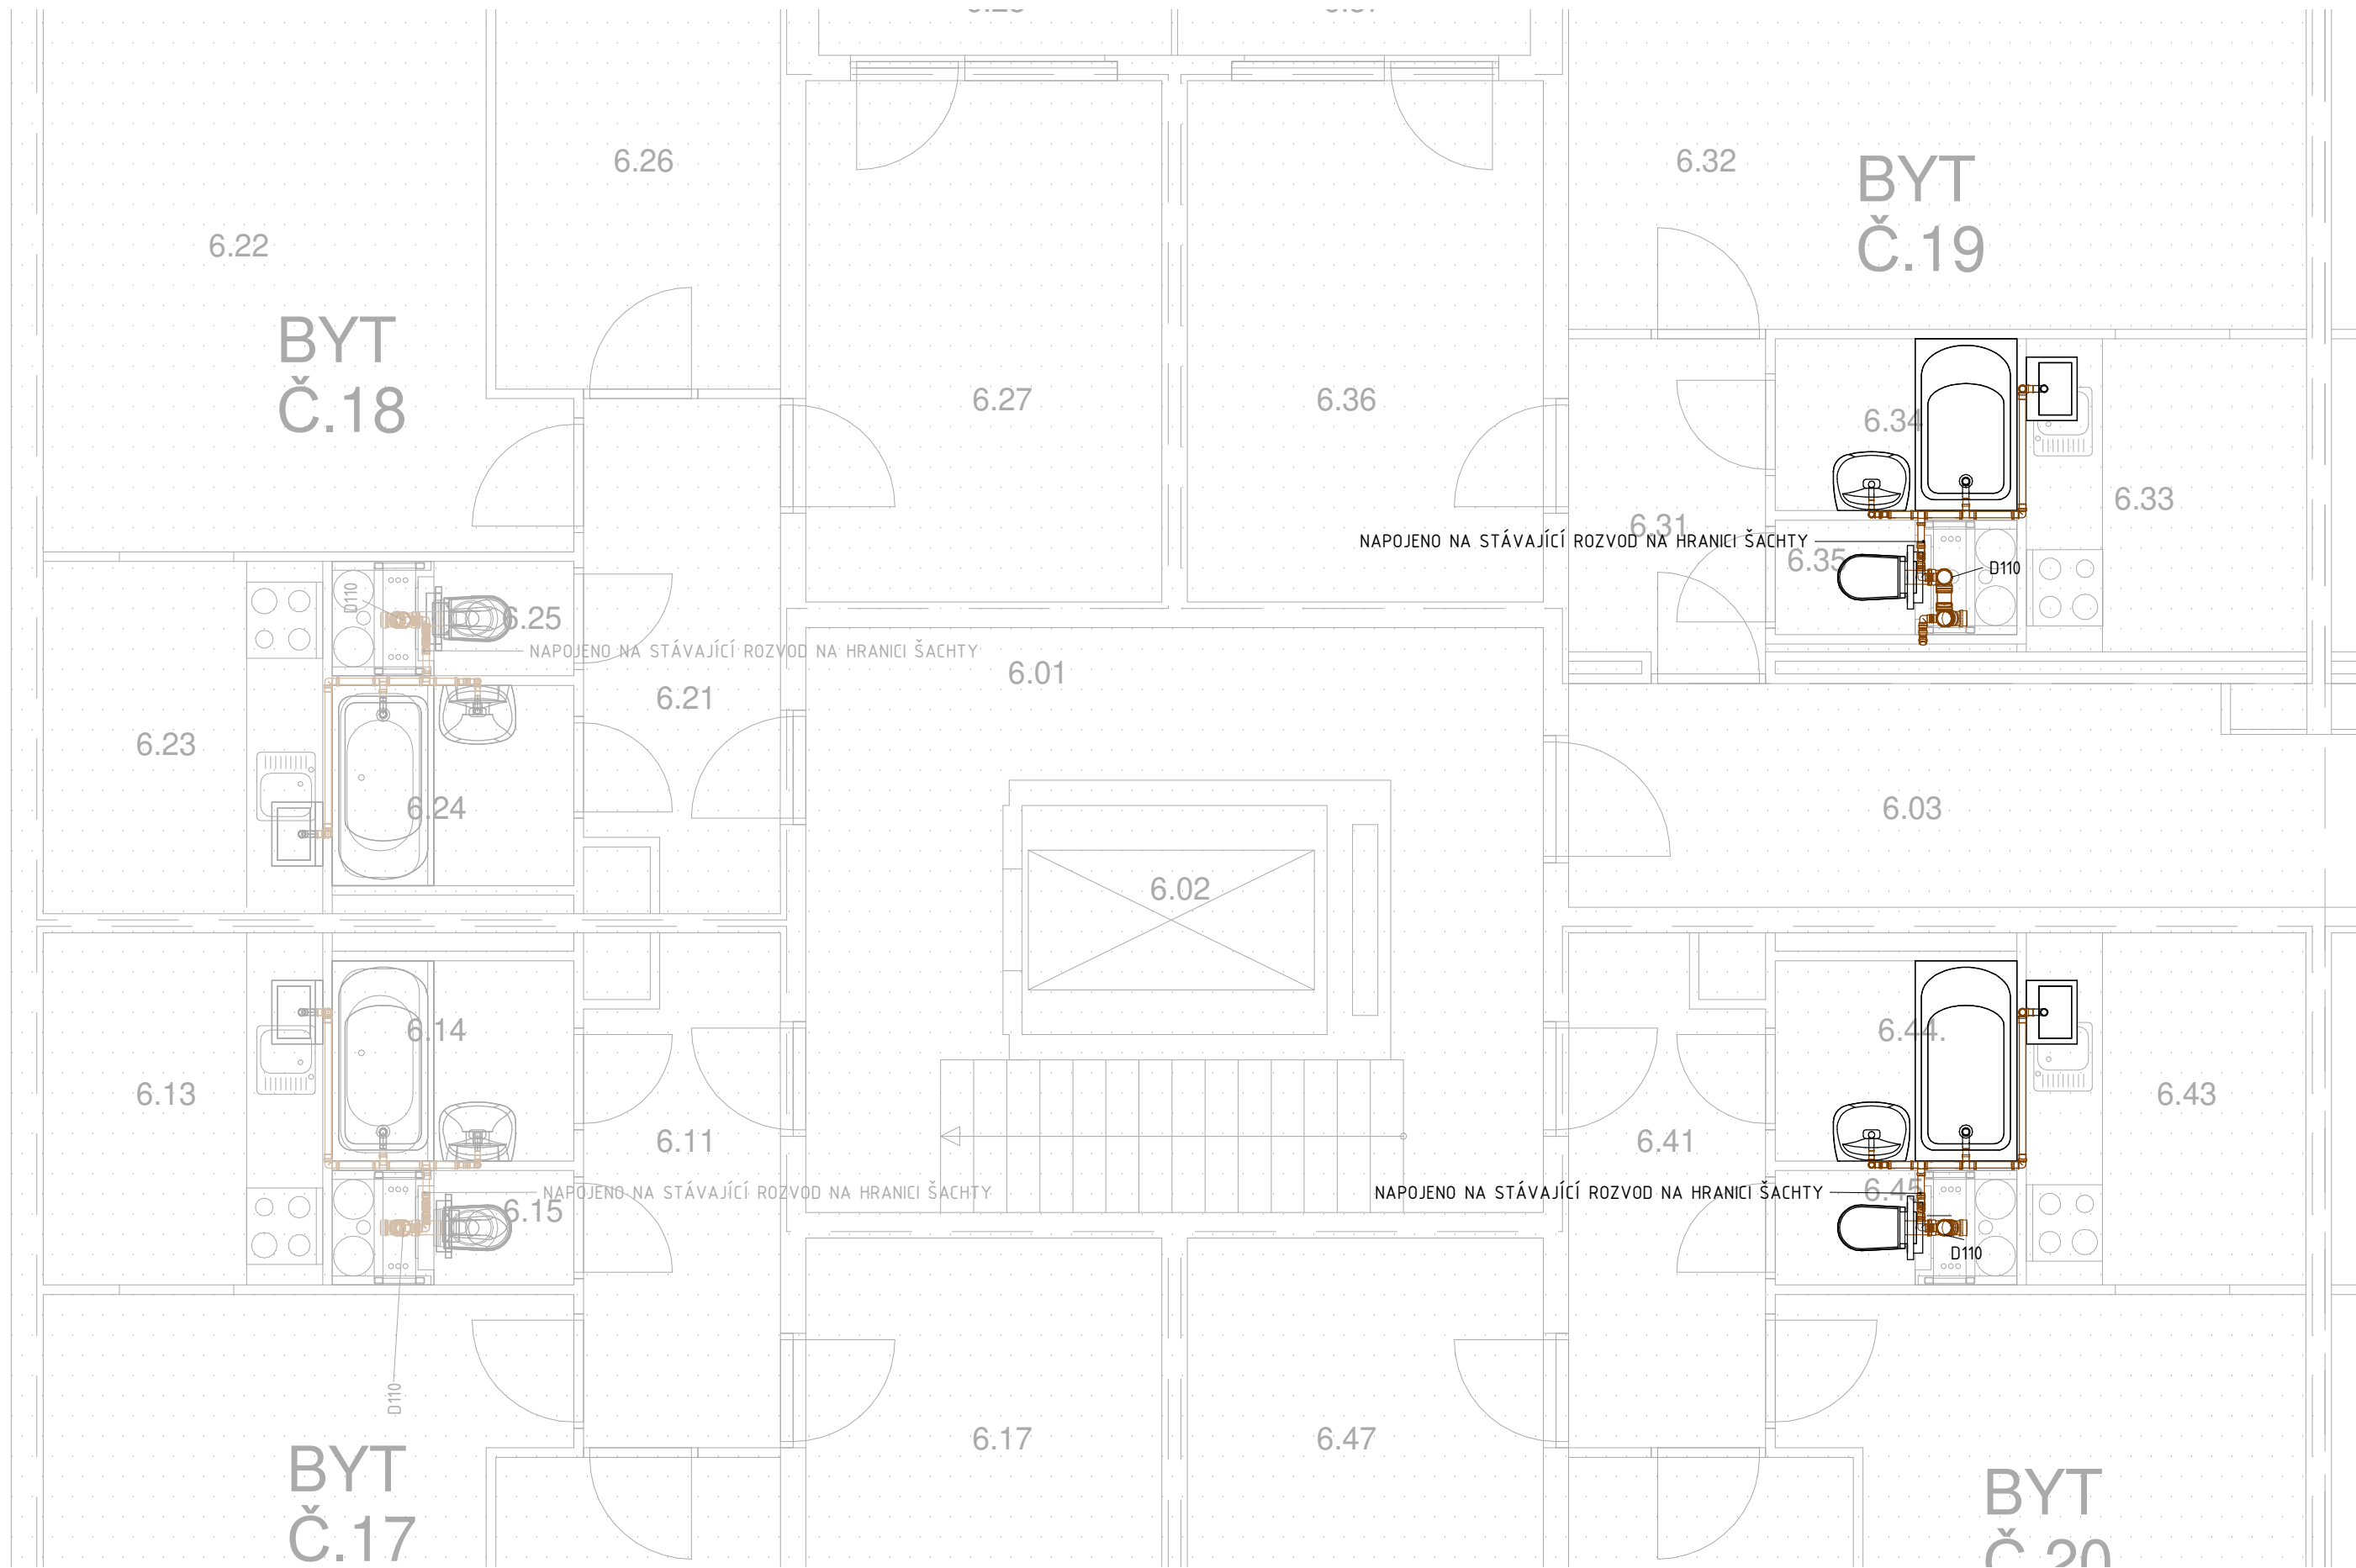

Trasy rozvodů jsou doporučené, budou přizpůsobeny dle skutečného stavu po odstranění stávajících rozvodů.

AUTORIZACE	Ing. Petr Zdeněk	 RIPS projekt s.r.o. Projektovní kancelář Nachodská 2548 193 00 Praha-H. Počernice TEL.: 608 272 962	
PROJEKTANT	Pod Formankou 539/7, Praha 4		
VYPRACOVAL	email: petr.zdenek@seznam.cz tel: 773909189		
KOORDINACE	Ing. Kamil Kubánek		
MÍSTO STAVBY	Mezilesí 2057/22, Praha 20, č.parc. 2198/6, k.ú. Horní Počernice [643777]	FORMÁT	5 x A4
STAVEBNÍK	Městská část Praha 20 Jivanská 647, Praha 20 - Horní Počernice, 193 00	Č. REVIZE	---
		DATUM	prosinec 2024
AKCE	BYTOVÝ DŮM MEZILEŠÍ 2057/22 VÝMĚNA STOUPACÍCH POTRUBÍ	STUPĚN PD	DVZ
OBSAH	KANALIZACE - Půdorys 6NP a 10NP	Č. ZAKÁZKY	19-20214/RP
		ČÁST	Č. PARÉ
		D.1.4.1.010	