


REKONSTRUKCE STOUPACÍCH A PÁTEŘNÍCH POTRUBÍ V BYTOVÉM DOMĚ MEZILESÍ 2057/22

KOORDINAČNÍ SITUACE

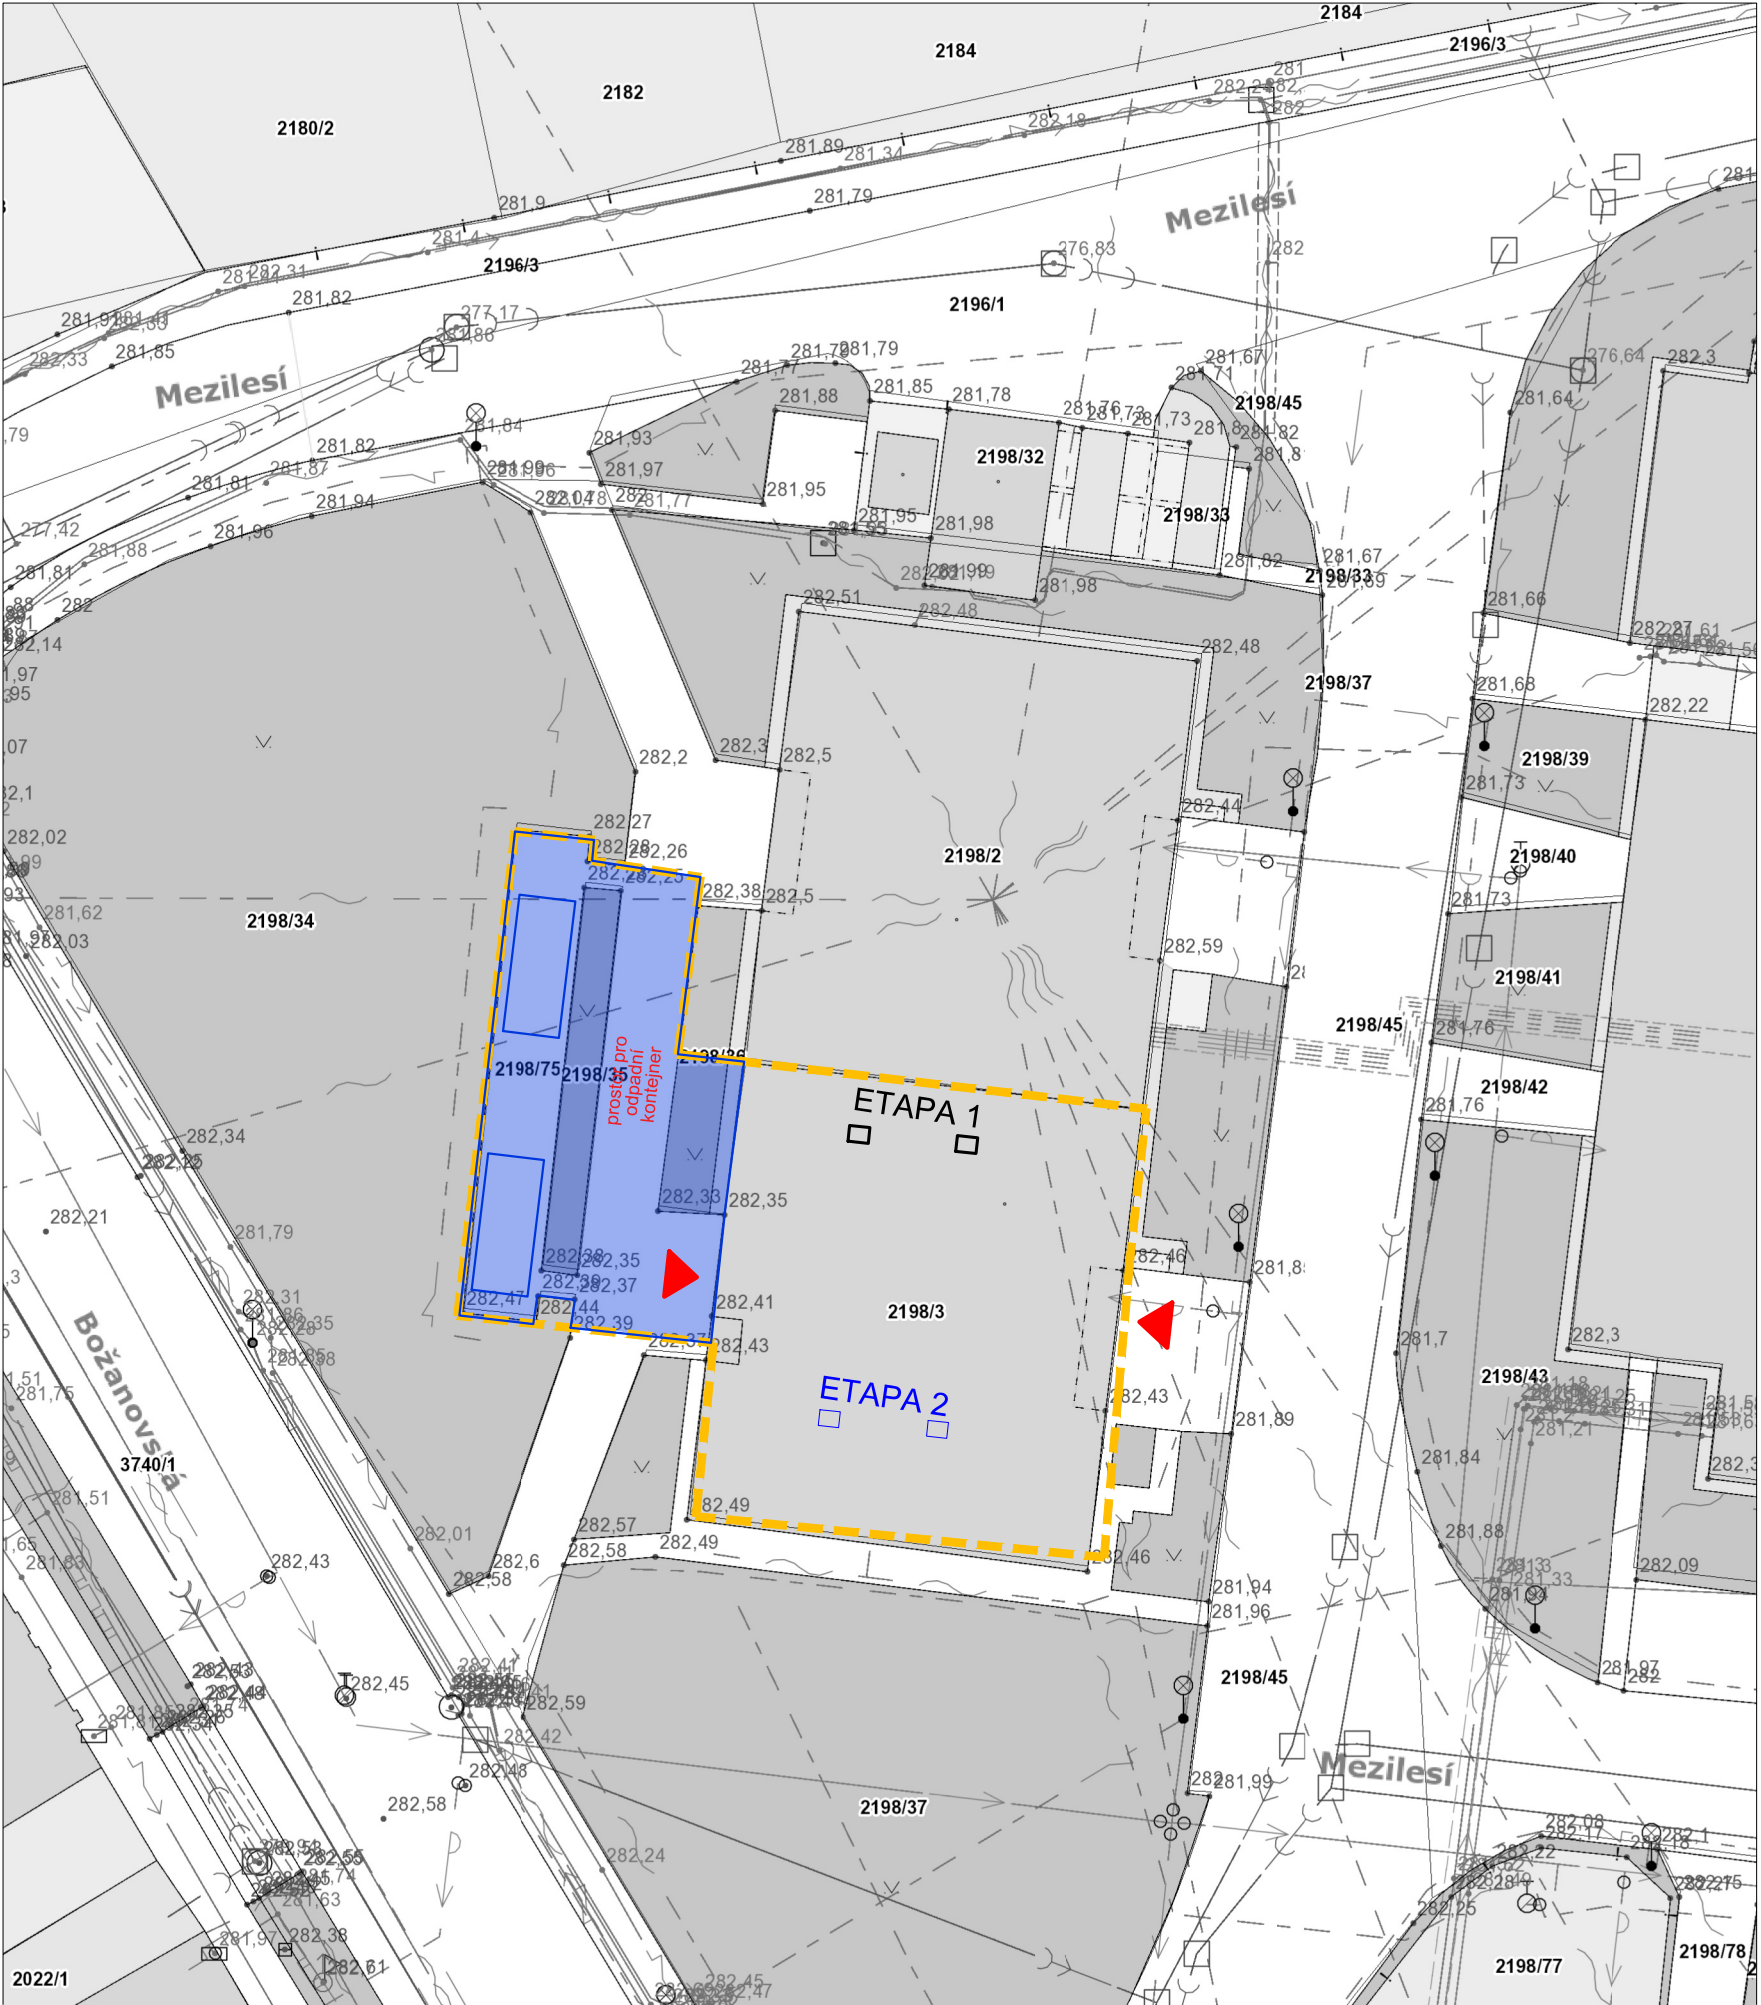

LEGENDA

- ŘEŠENÝ POZEMEK NA KTERÉM SE NACHÁZÍ STAVBA
- ROZDĚLENÍ ETAP
- ŘEŠENÉ JÁDRA UVNITŘ OBJEKTU
- STÁVAJÍCÍ OBJEKTY
- UVAŽOVANÁ POZICE ZAŘÍZENÍ STAVENIŠTĚ (POVOLENO V RÁMCI ÚZEMNÍHO SOUHLASU)
- STÁVAJÍCÍ ZELEŇ
- STÁVAJÍCÍ KOMUNIKACE
- STÁVAJÍCÍ VSTUP DO OBJEKTU

LEGENDA INŽENÝRSKÝCH SÍTÍ

	Stávající NN trasy		Stávající dešťová kanalizace
	Stávající komunikační síť nadzemní		Stávající vodovodní řad (vysoké pásmo)
	Stávající VN trasy		Stávající VNN trasy
	Stávající vedení STL plynu		Stávající komunikační síť podzemní
	Stávající vedení teplovodu		Stávající vedení veřejného osvětlení
	Stávající komunikační síť nadzemní		Stávající vodovodní řad (nízké pásmo)

Poznámka :

Tato dokumentace je vypracována pro účel výběr zhotovitele stavby (DVZ). Dokumentace vznikla na základě podkladů předaných investorem zahrnující původní plány od bytového domu z doby realizace. V PD nejsou zahrnuty změny v rámci bytů, které byly zhotoveny po dokončení stavby. Před realizací je nutno ověřit skutečný stav a provést stavebně technický průzkum skladeb jádra, uložení panelů. Kóty jsou uvedeny v milimetrech, výškové kóty v metrech.



±0,000 = 282,40 m.n.m.

C. SITUAČNÍ ČÁST

AUTORIZACE	Ing. Kamil Kubánek	RIPS projekt s.r.o. Projekční kancelář Náchodská 2548 193 00 Praha-H. Počernice TEL.: 608 272 962	
PROJEKTANT	Petr Novotný		
VYPRACOVAL	Petr Novotný		
KOORDINACE	Ing. Kamil Kubánek		
MÍSTO STAVBY	Mezilesí 2057/22, Praha 20, č.parc. 2198/3, k.ú. Horní Počernice [643777]	FORMÁT	ISO A3 PLNÁ (297.00 X 420.00 MM)
STAVEBNÍK	Městská Část Praha 20 IČ: 00240192 Jivanská 647, Praha 20 - Horní Počernice, 193 00	Č.REVIZE	---
AKCE:	BD MEZILESÍ 2057/22 ETAPA 2 VÝMĚNA STOUPACÍCH POTRUBÍ	DATUM	prosinec 2024
OBSAH:	KOORDINAČNÍ SITUACE	STUPEŇ PD	DVZ
		Č. ZAKÁZKY	19-2024/RP
		MĚŘITKO	1:300
		Č. VÝKRESU	C.3.