


PŘEDMĚT ÚPLATNÉHO NABYTÍ: POZEMEK PARC. Č. 4200/44 O VÝMĚŘE 5680 M2 V K. Ú. HORNÍ POČERNICE



PŘEDMĚT ÚPLATNÉHO NABYTÍ: POZEMEK PARC. Č. 4200/44 O VÝMĚŘE 5680 M2 V K. Ú. HORNÍ POČERNICE

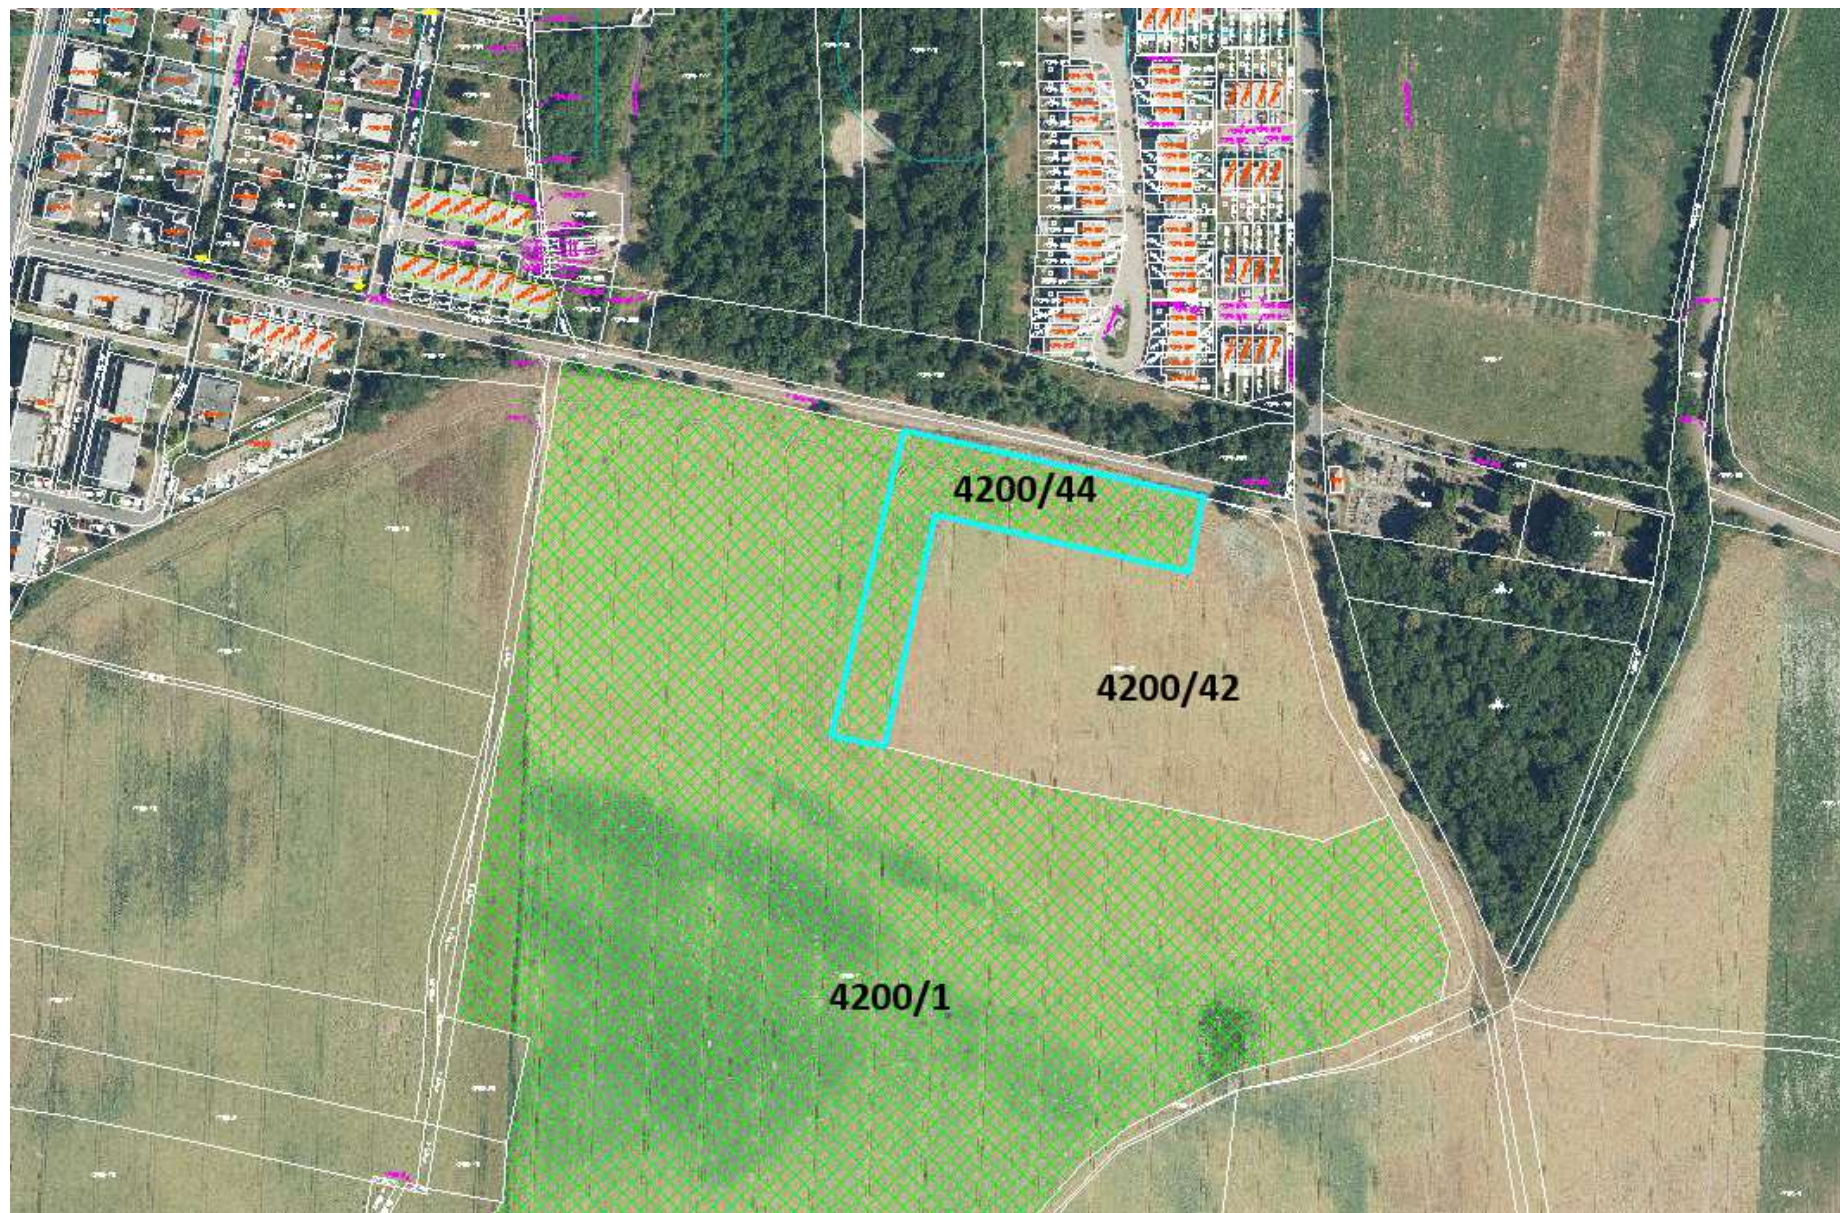