

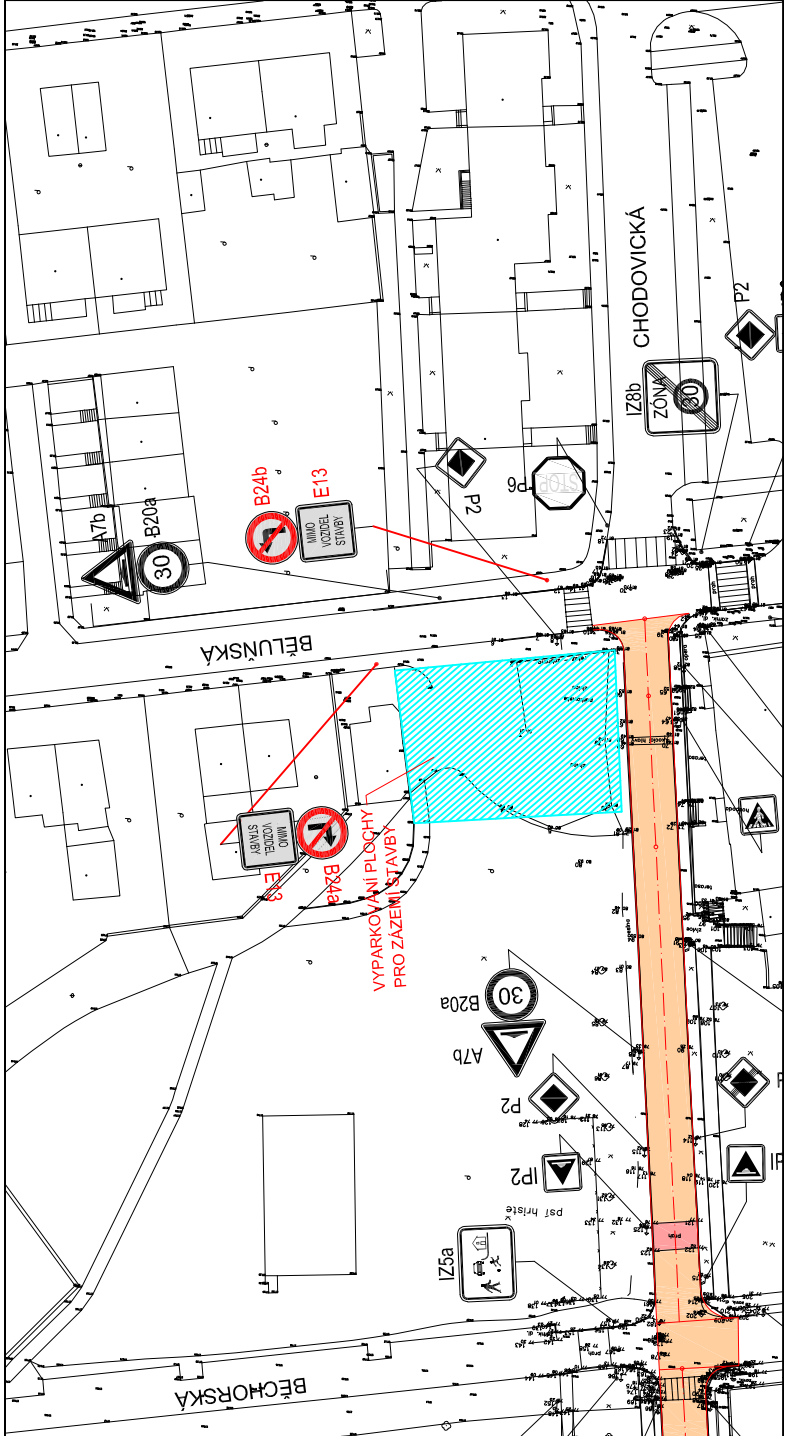


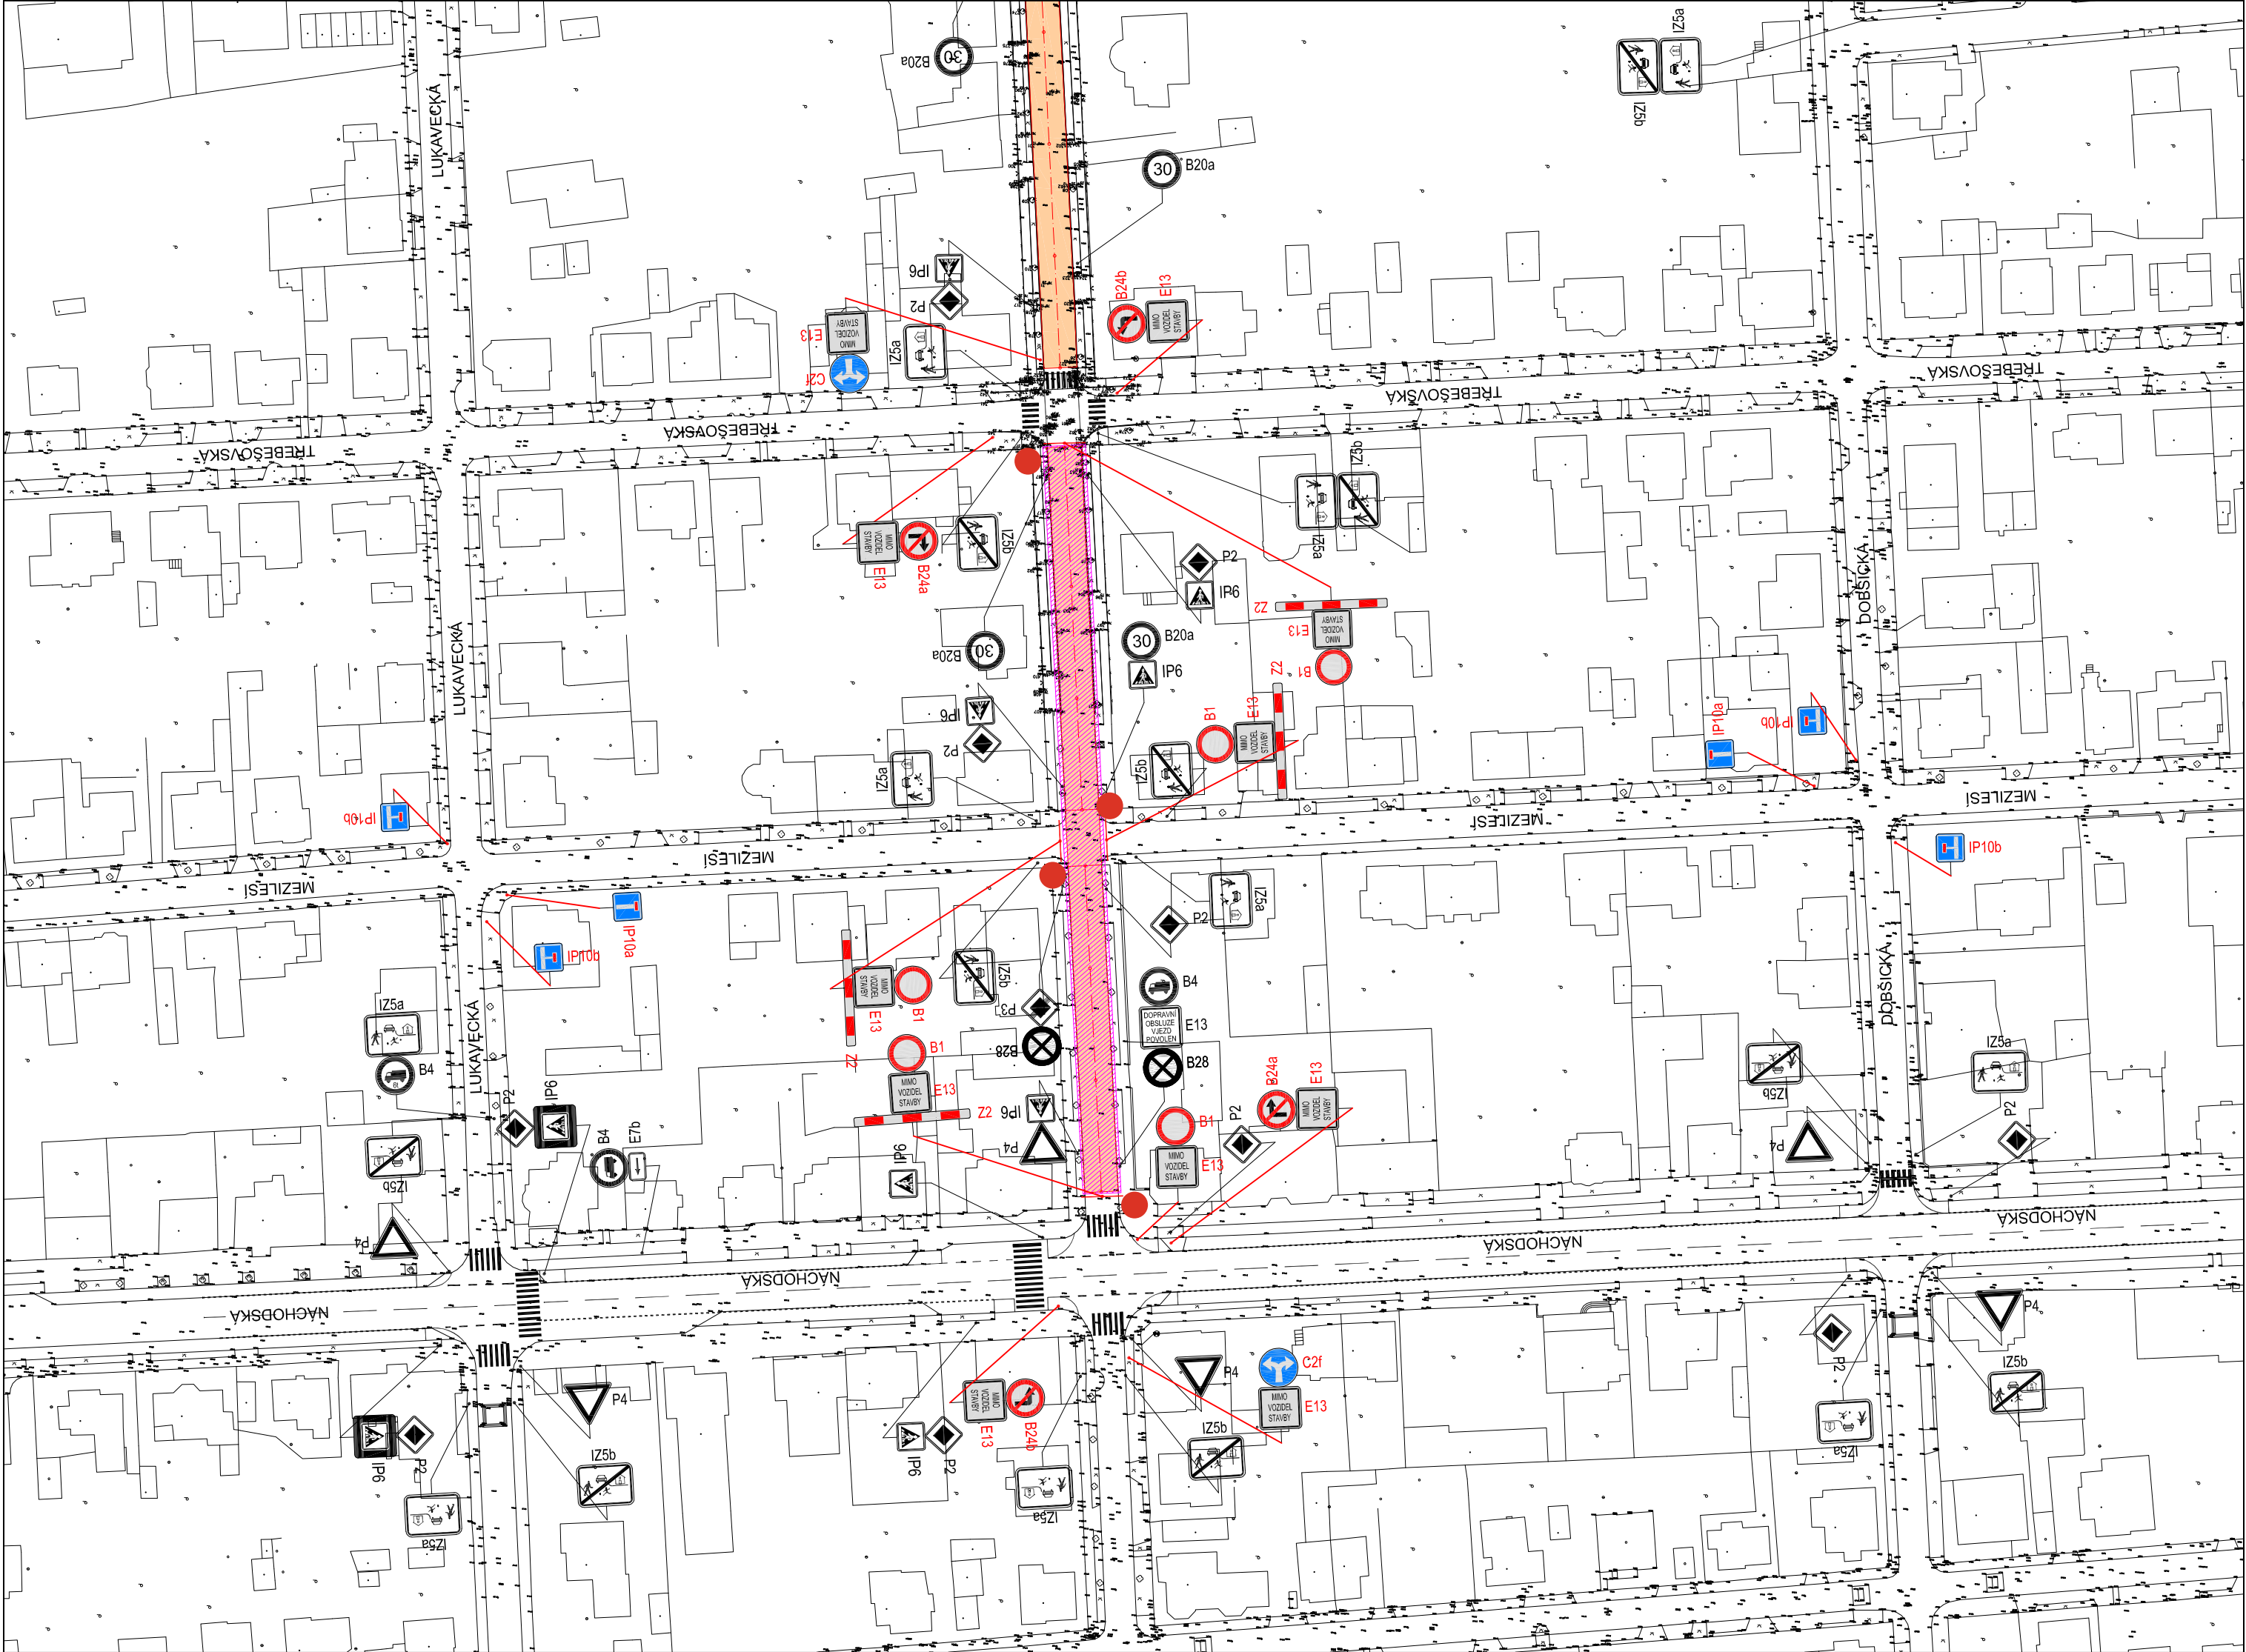

LEGENDA:

- ZABOR STAVBY
- ZABOR ZÁSTEM STAVBY
- NOVÝ STAV
- STÁVAJÍCÍ STAV DLE ZAMĚŘENÍ
- KATASTRÁLNÍ MAPA
- SVISLÉ DOPRAVNÍ ZNAČENÍ – PROVIZORNI
- SVISLÉ DOPRAVNÍ ZNAČENÍ – STÁVAJÍCÍ
- VODOROVNÉ DOPRAVNÍ ZNAČENÍ – STÁVAJÍCÍ
- B28 7 dní předem

POZN.: PO CELOU DOBU STAVBY BUDE ZACHOVÁN PRŮJEZD PRO IZS
POZN.: ZABOR STAVBY BUDE OPLECEN OPLECENKAMI PRO BEZPEČNOST CHODCŮ

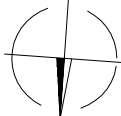

Výškový systém Bv
Souradnicový systém JTSK

INVESTOR		MČ PRAHA 20	MČ PRAHA 20 OPRAVA POVRCHU KOMUNIKACE CHODOVICKÁ ÚSEK OD ul. NÁCHODSKÁ PO ul. BĚLUNSKÁ	STUPEŇ DOKUMENTACE		DIO
MÍSTO STAVBY		MČ PRAHA 20		DATUM		06/2026
ODPOVĚDNÝ PROJEKTANT		PETR COUFAL		MĚŘÍTKO		1 : 1000
VYPRACOVAL		JAKUB STRAŠIL		POČET FORMÁTŮ		6 x A4
KONTROLOVAL		ING. DAVID BARTUŠEK		ČÍSLO ZAKÁZKY		
NÁZEV AKCE			SITUACE - ETAPA ● ● ●	ČÍSLO KOPIE		
				ČÁST DOKUMENTACE		
				ČÍSLO PŘÍLOHY		