
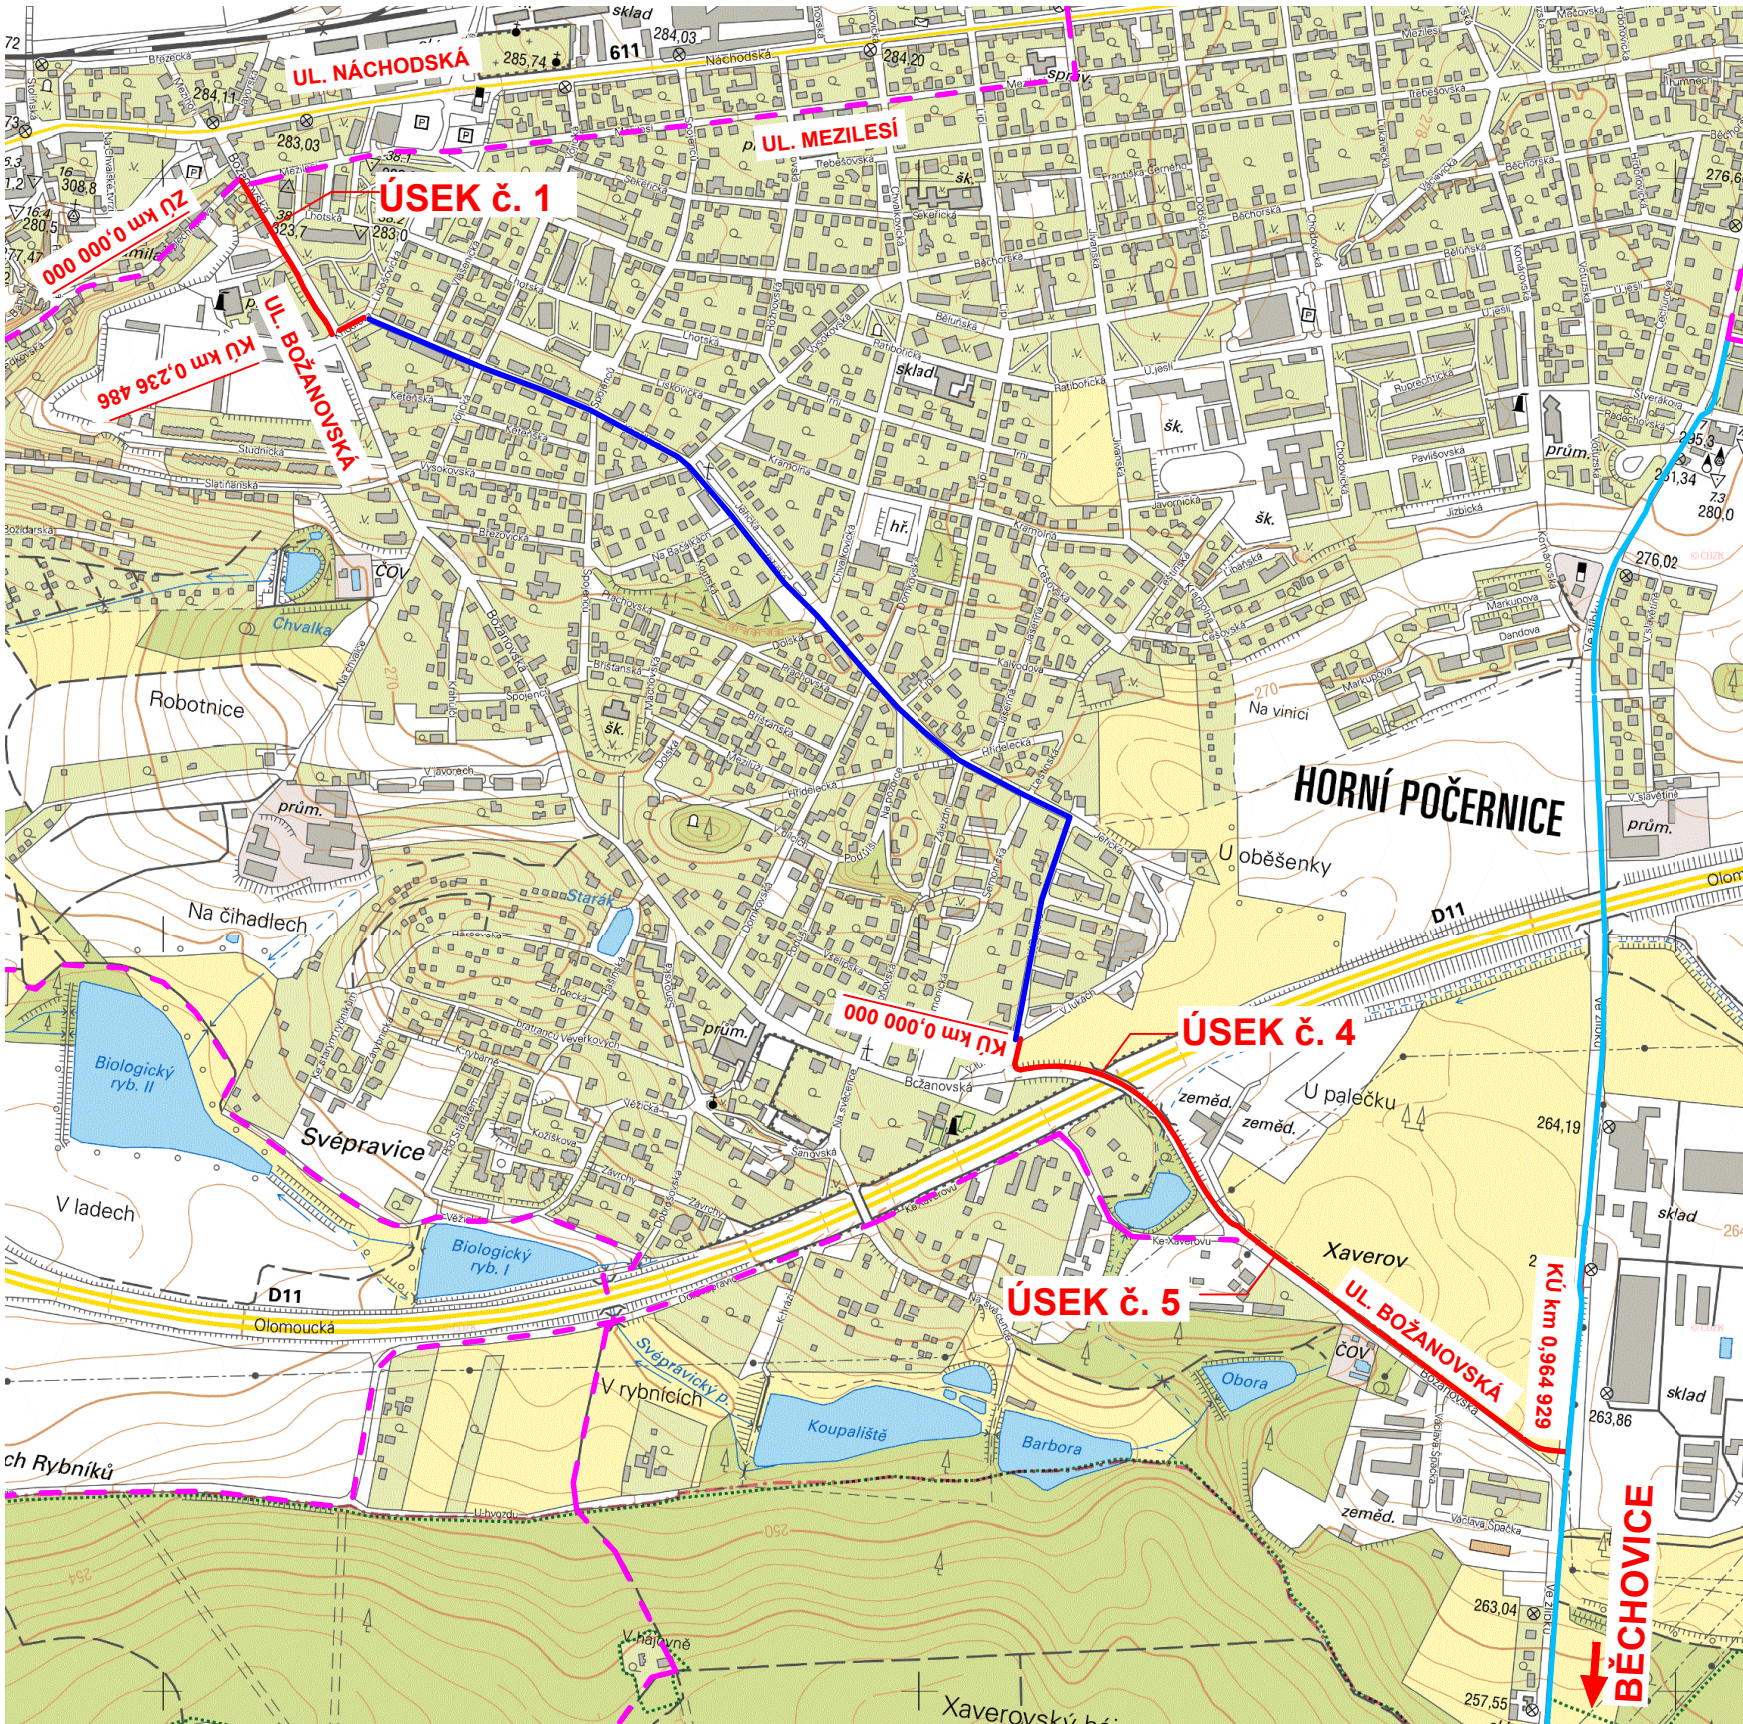


CELKOVÁ SITUACE
M 1:10 000

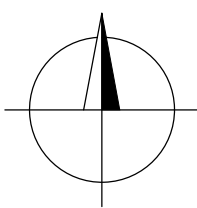

LEGENDA

- CYKLOSTEZKA ULICÍ BOŽANOVSKÁ
- NÁVRH CYKLOTRASY PO STÁVAJÍCÍCH MK V MČ PRAHA 20 – HORNÍ POČERNICE
- CYKLOSTEZKA ULICÍ VE ŽLÍBKU
- STÁVAJÍCÍ CYKLOTRASY

Výškový systém: Bpv
Souřadnicový systém: S-JTSK

B

VÝKRESY

Objednatel:



Městská část Praha 20
Jívanská 647, 193 21 Praha - Horní Počernice

Zhotovitel TS:

NovákPartner

NOVÁK & PARTNER, s.r.o.
Perucká 2481/5
120 00 Praha 2

HIP:
Ing. Jan Vorel

NovákPartner	Vypracoval	Monika Pašková		Zak. číslo	17-NO-01-004
	Zodp. projektant	Ing. Jan Vorel		Datum	12/2017
	Tech. kontrola	Ing. Jan Vorel		Stupeň	TS
	Akce CYKLOSTEZKA HORNÍ POČERNICE ULICE BOŽANOVSKÁ			Počet formátů	3 x A4
				Měřítko	1:10000
				Č. přílohy	Paré

Zhotovitel:

NOVÁK & PARTNER, s.r.o.
Perucká 2481/5
120 00 Praha 2

Příloha

CELKOVÁ SITUACE

B.1