
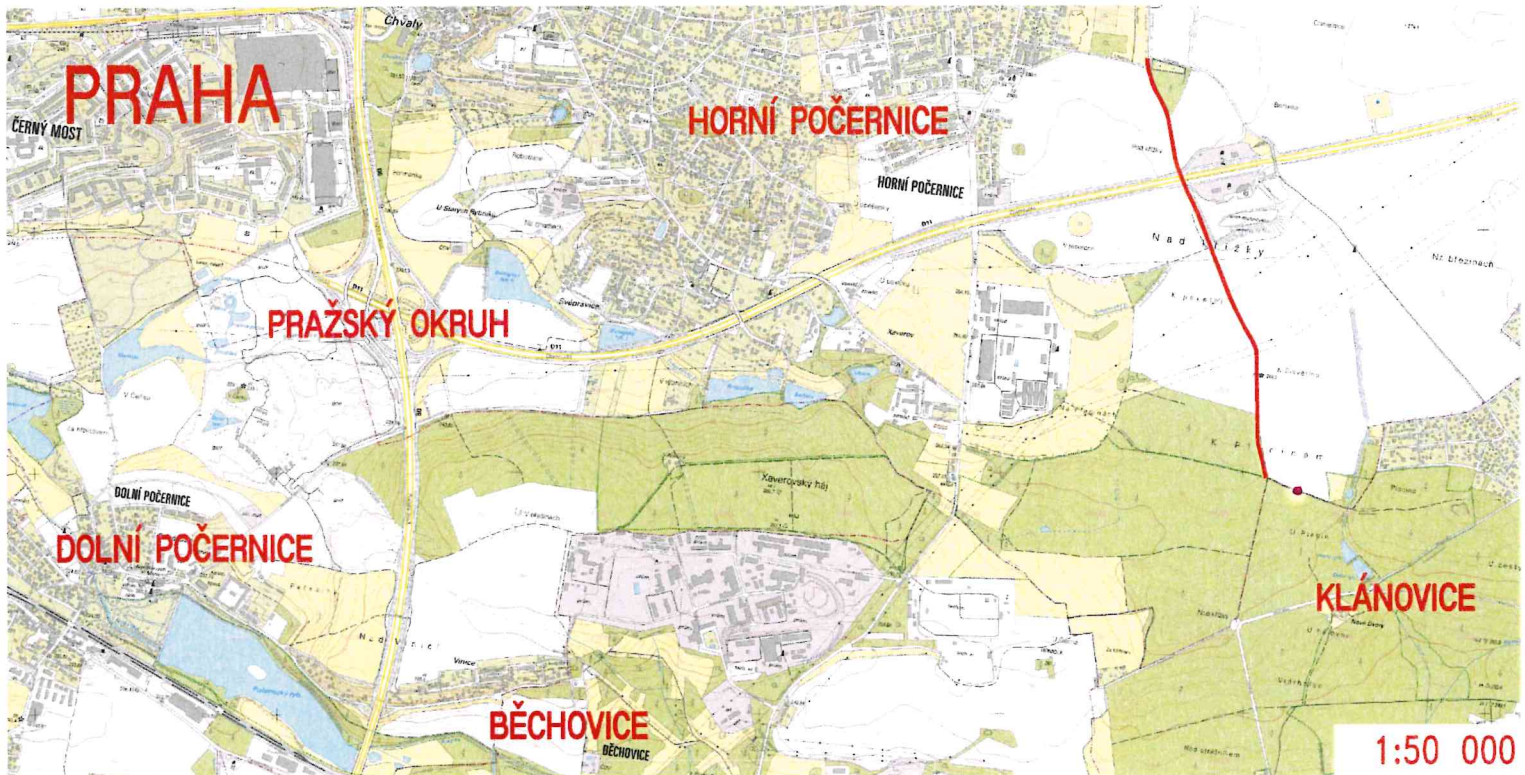


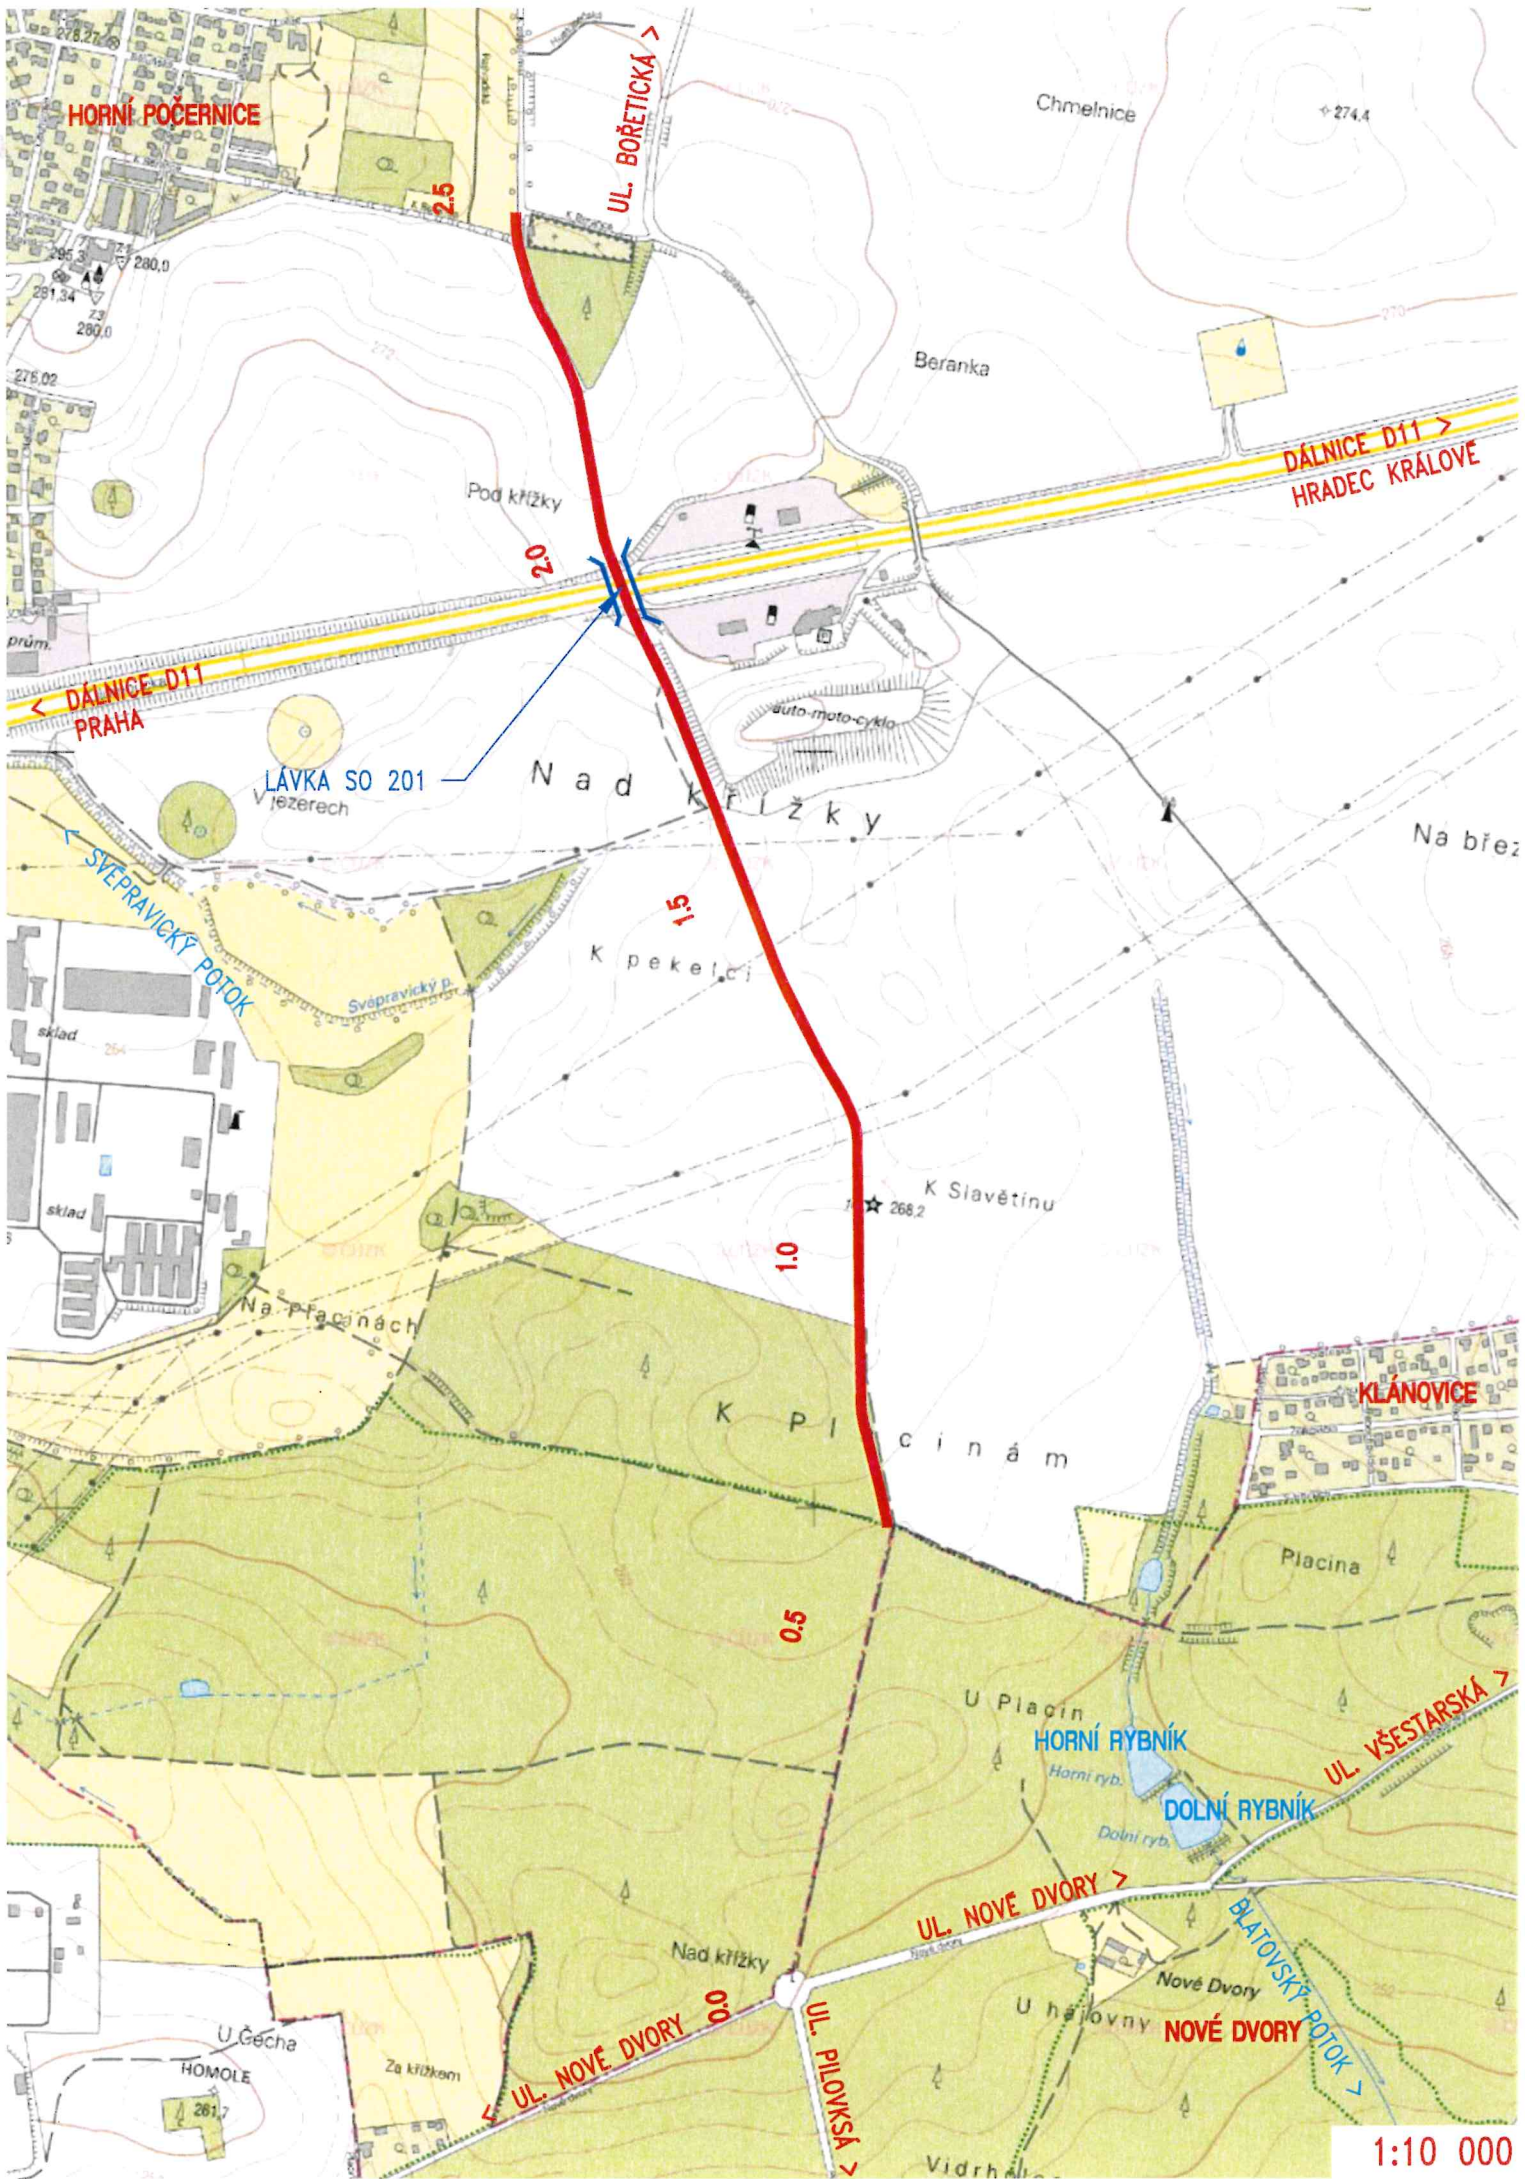

Městská část Praha 20
Úřad městské části
Odbor hospodářské správy a investic
Jivanská 647, 193 21
Praha - Horní Počernice (1)

Objednatel: **Technická správa komunikací, a.s.**
ŘÁSNOVKA 770/8, 110 15 – PRAHA 1

CYKLO LÁVKA PŘES D11, PRAHA 20, č.akce 2950171

TSK a.s.

Souřadnicový systém: S-JTSK
Výškový systém: Bpv

AKTUALIZACE 03/2023

Číslo zakázky:	18 391 00	HIP:	Ing. Jan KOMANEC	
Schválil:	Ing. Václav HVÍZDAL	606606960, jkm@pontex.cz	Zodp. projektant:	
			736662206, phr@pontex.cz	
Tech. kontrola:	Ing. Martin NEUDERT	737947774, mne@pontex.cz	Vypracoval:	Bc. Lubomír HOŠEK
			724553360, lho@pontex.cz	

Objednatel:	TSK hl. m. Prahy, a.s.	Obec:	Horní Počernice	Kraj:	PRAHA
Akce:	CYKLO LÁVKA PŘES D11, PRAHA 20, č.akce 2950171				Datum
Část:	C. SITUAČNÍ VÝKRESY				10/2019
	SITUAČNÍ VÝKRES ŠIRŠÍCH VZTAHŮ				Stupeň
	1:10000/1:50000				DUR
Příloha:					Souprava
					Č. přílohy
					C.1