


PŘEHLEDNÁ SITUACE
M 1:10000

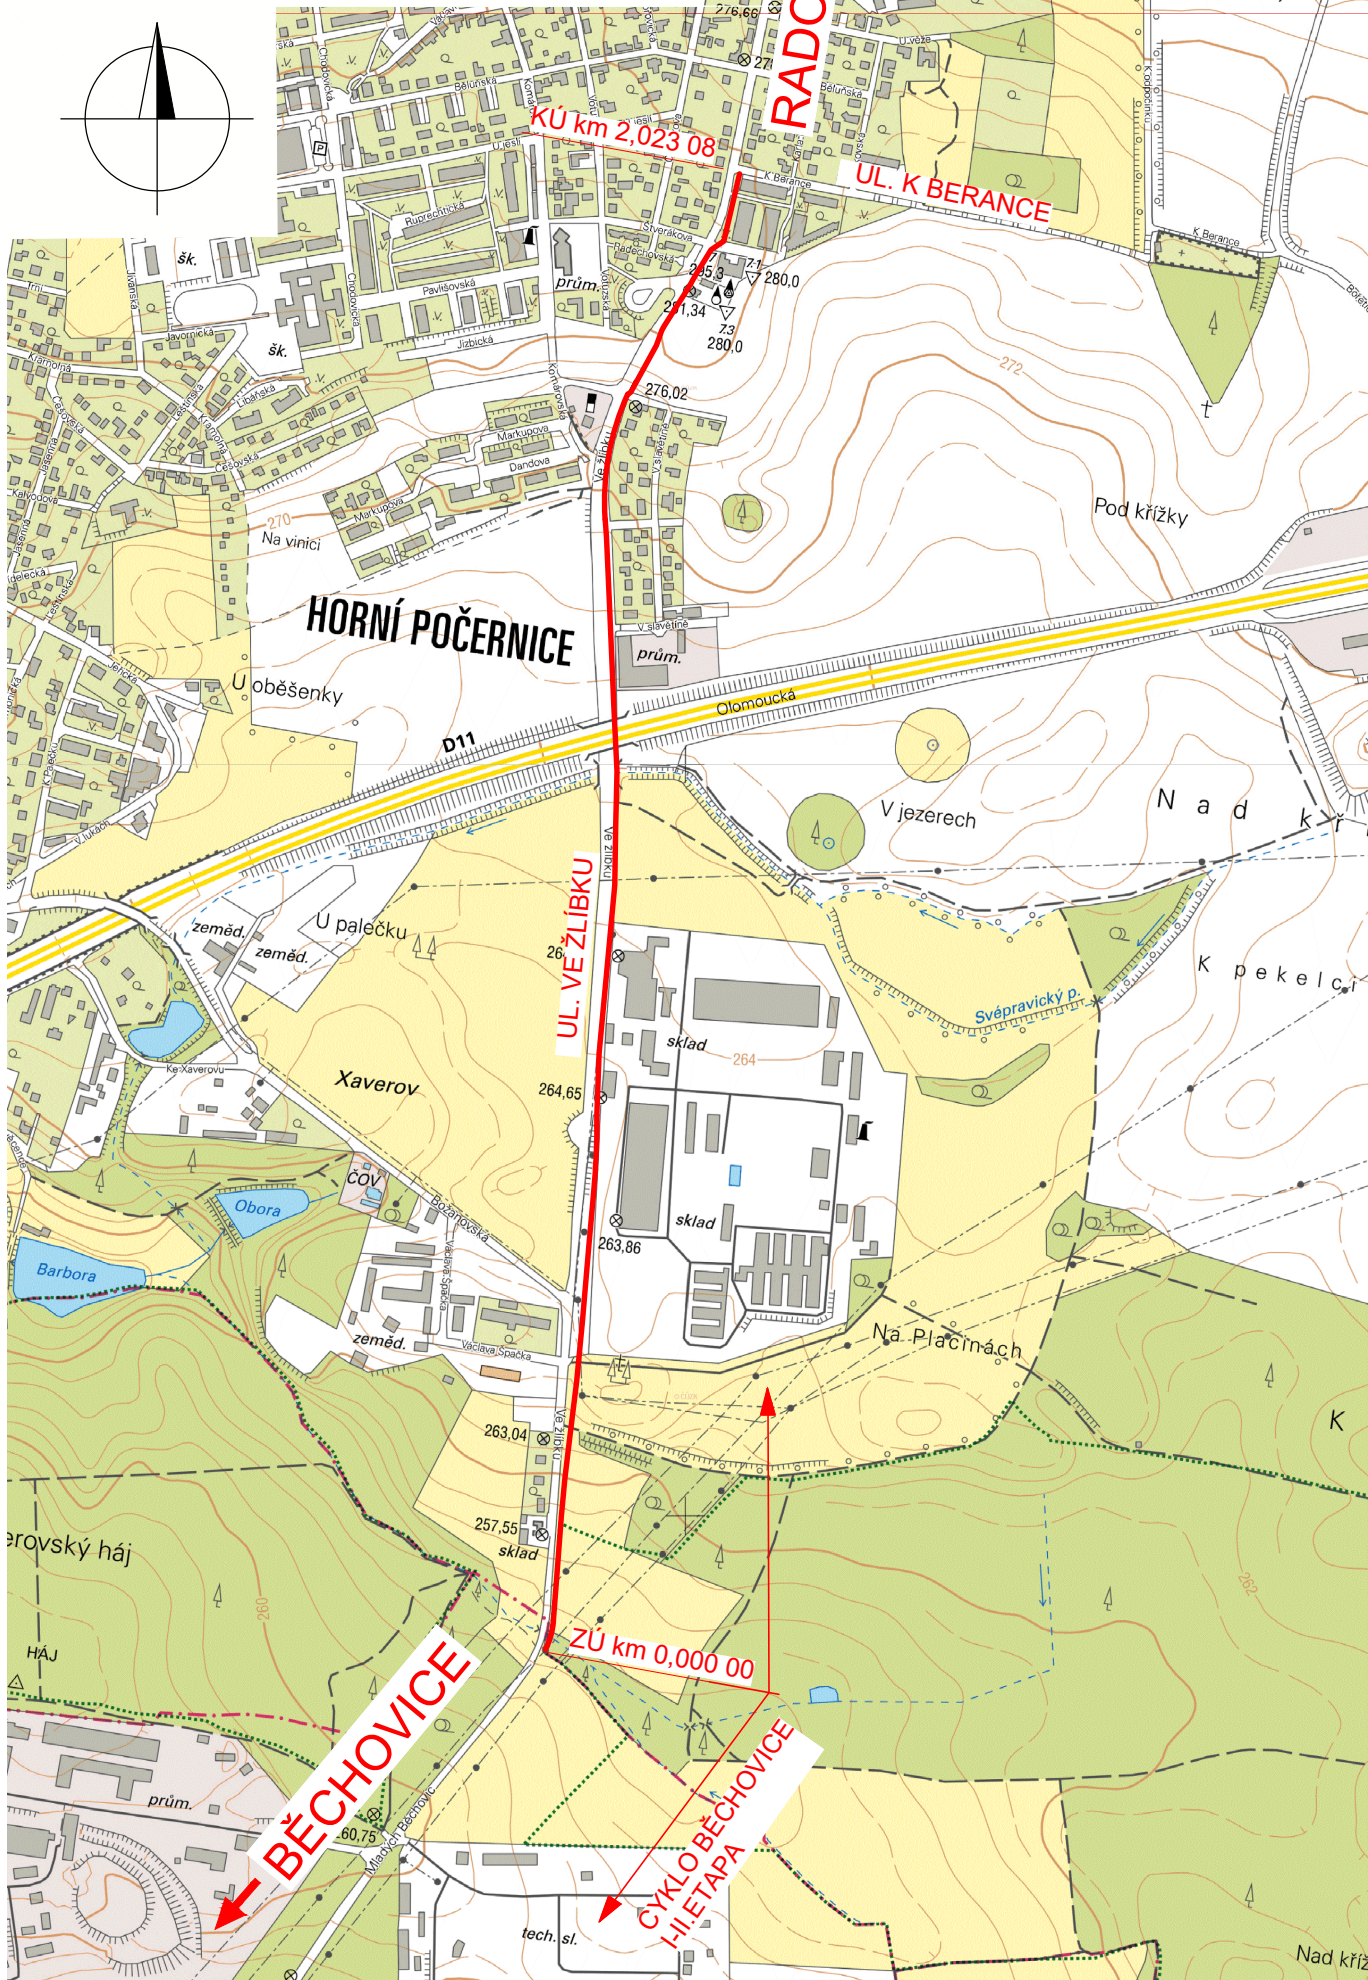

Výškový systém: Bpv
Souřadnicový systém: S-JTSK

C SITUAČNÍ VÝKRESY

Výškový systém: Bpv
Souřadnicový systém: S-JTSK

Objednatel:



Městská část Praha 20
Jívanská 647, 193 21 Praha - Horní Počernice

	Vypracoval	Ing. Jiří Drbohlav, Ph.D.		Zak. číslo	20PH1101
	Zodp. projektant	Ing. Jiří Drbohlav, Ph.D.		Datum	11/2020
	Tech. kontrola	Ing. Martin Máša		Stupeň	DUR
	Akce			Počet formátů	2x A4
	CYKLOSTEZKA HORNÍ POČERNICE ULICÍ VE ŽLÍBKU ÚSEK HRANICE K.Ú. BĚCHOVICE - UL. K BERANCE			Měřítko	1:10 000
Zhotovitel: Valbek, spol. s r.o., středisko Praha V Olšinách 2300/75 100 00 Praha 10 - Strašnice	Příloha PŘEHLEDNÁ SITUACE			Č. přílohy	Paré
				C.1	