VZOROVÝ PŘÍČNÝ ŘEZ VOZOVKOU

M 1:50

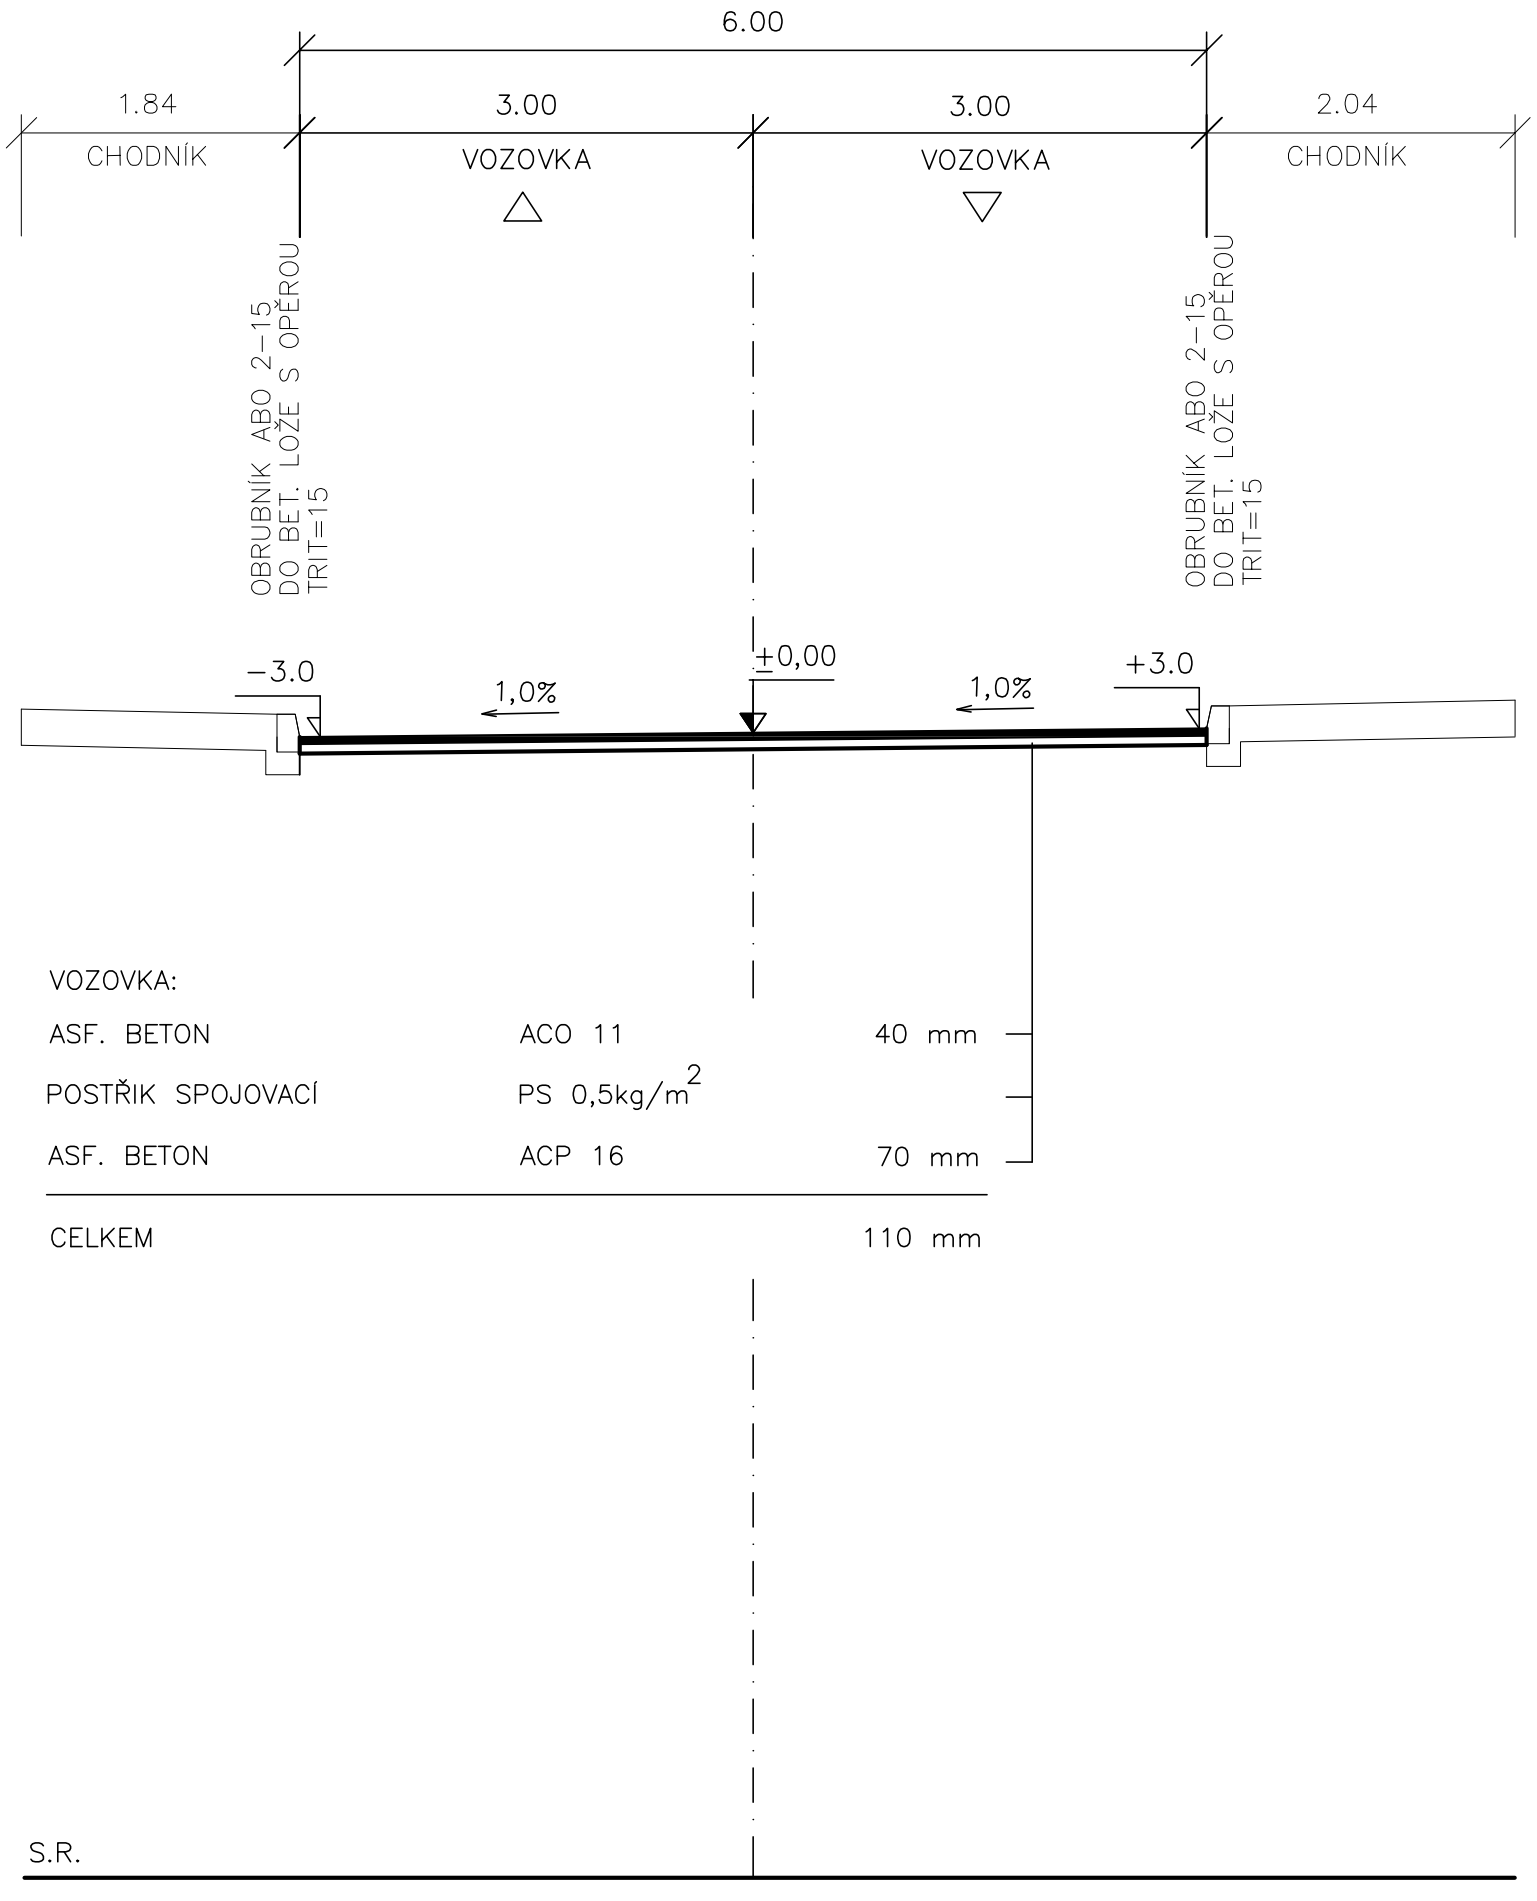

VOZOVKA:		
ASF. BETON	ACO 11	40 mm
POSTŘIK SPOJOVACÍ	PS 0,5kg/m^2	
ASF. BETON	ACP 16	70 mm
CELKEM		110 mm

S.R.

INVESTOR	MČ PRAHA 20		DOKUMENTACE PRO VÝBĚR ZHOTOVITELE STAVBY
MÍSTO STAVBY	MČ PRAHA 20		
ODPOVĚDNÝ PROJEKTANT			
VYPRACOVAL			
KONTROLOVAL			

NÁZEV AKCE: MČ PRAHA 20 – OPRAVA POVRCHU KOMUNIKACE KRAMOLNÁ (ÚSEK VYSOKOVSKÁ - CHVALKOVICKÁ)	STUPEŇ DOKUMENTACE	DVZ
	DATUM	09/2026
	MĚŘÍTKO	1 : 50
	POČET FORMÁTŮ	2 x A4
	ČÍSLO ZAKÁZKY	
NÁZEV OBJEKTU	ČÍSLO KOPIE / ČÁST DOKUMENTACE / ČÍSLO PŘÍLOHY	
NÁZEV PŘÍLOHY: VZOROVÝ PŘÍČNÝ ŘEZ		4.