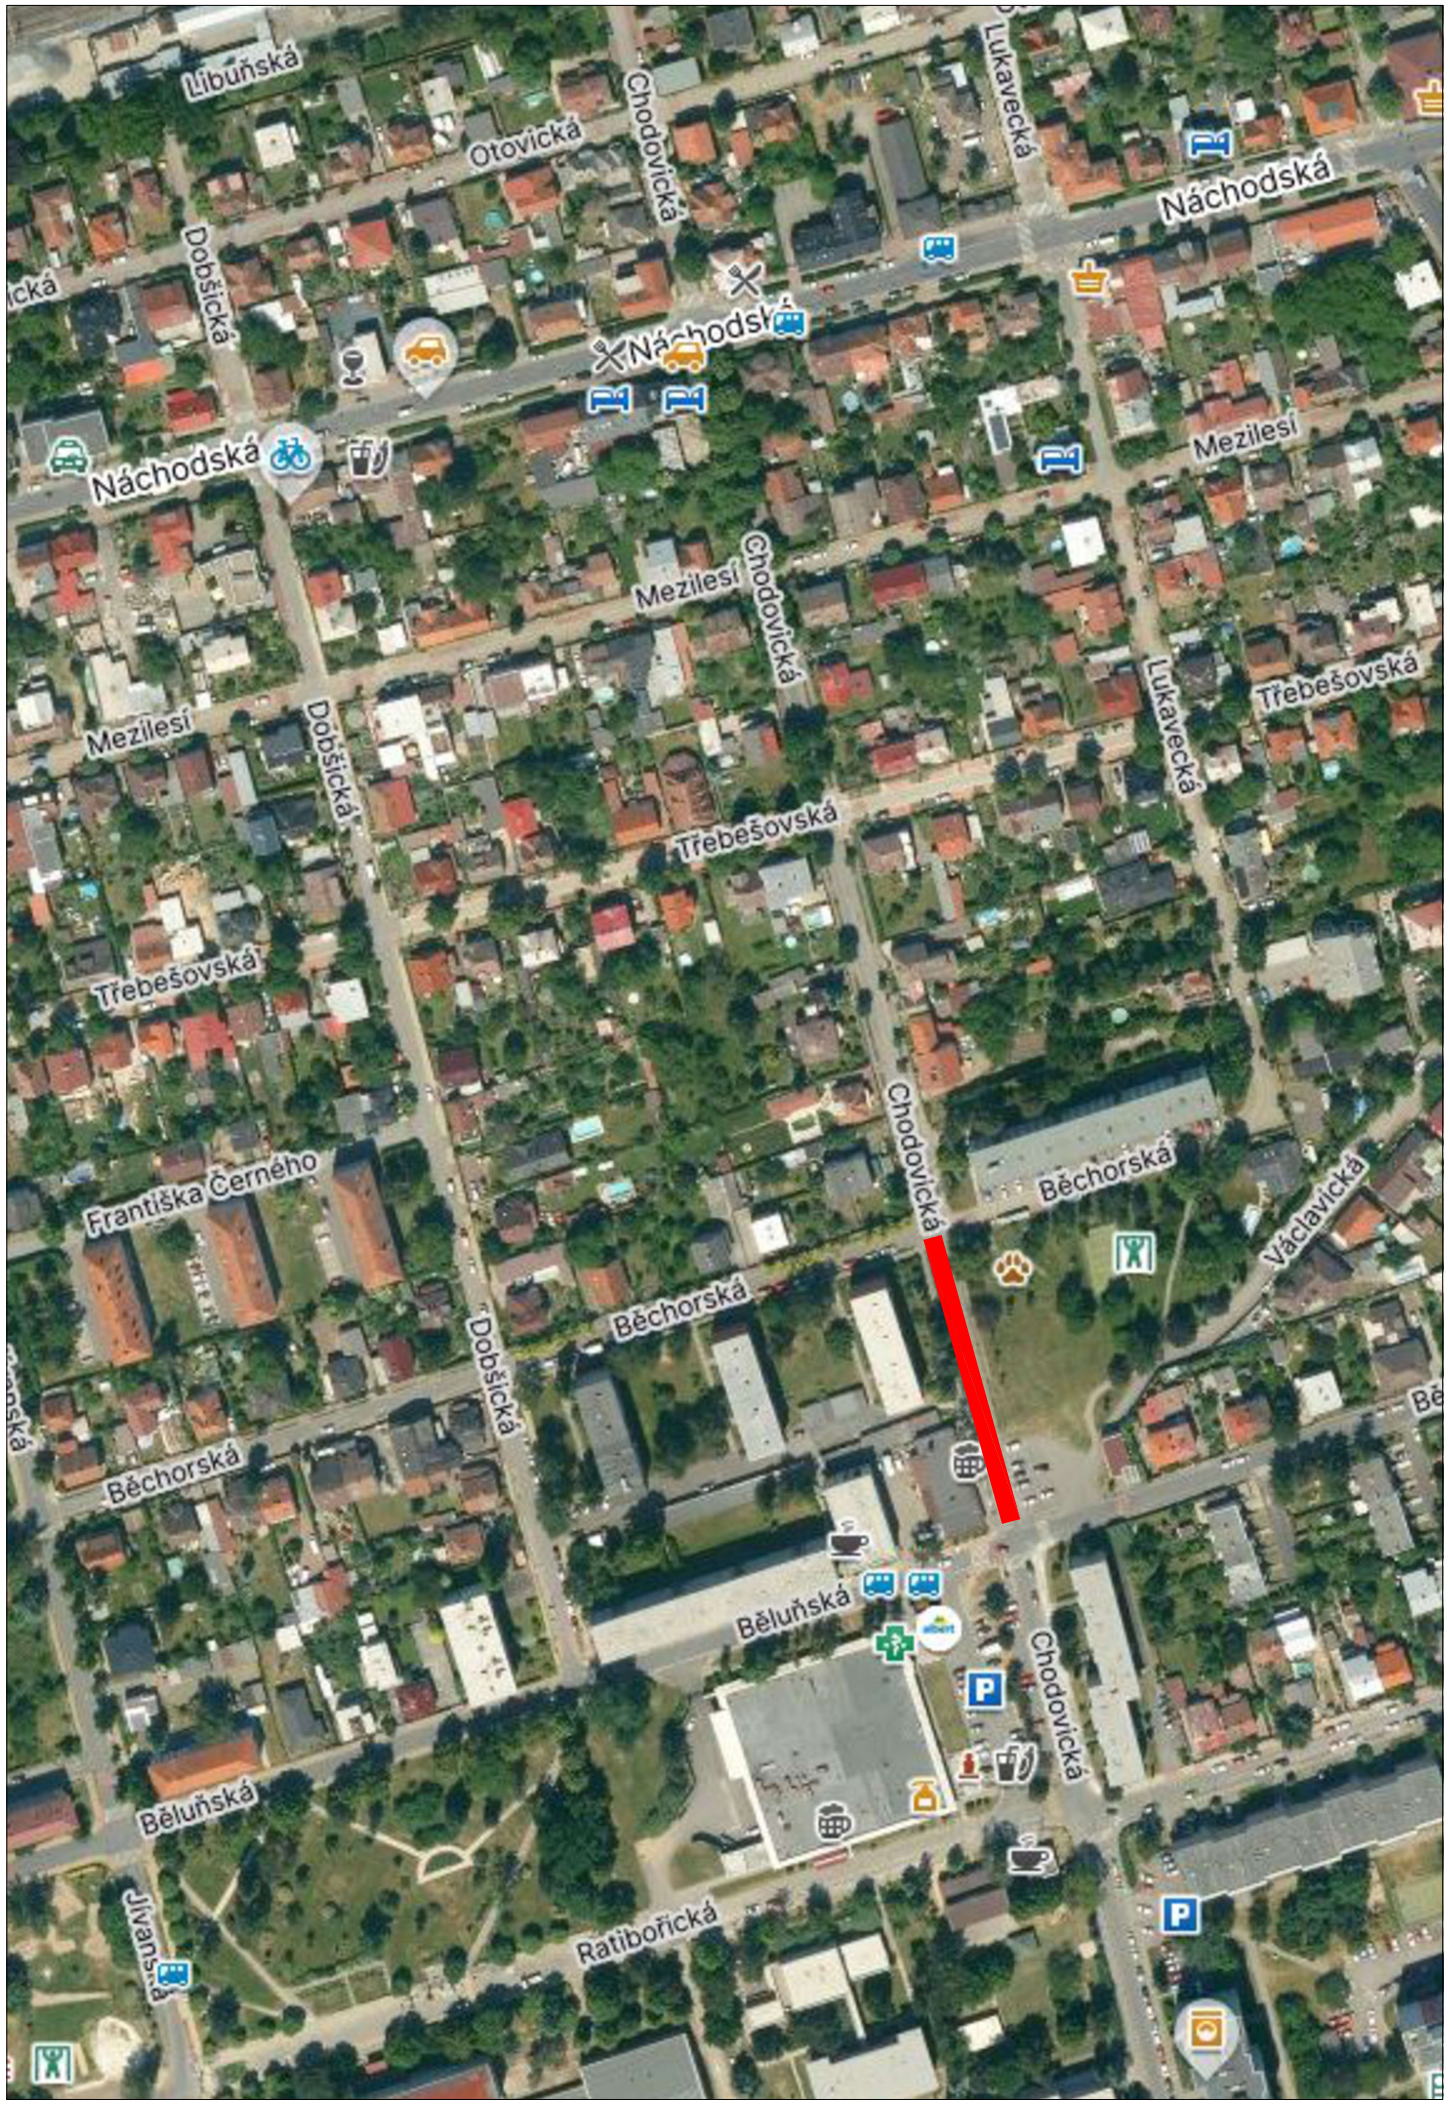


INVESTOR	MČ PRAHA 20		DOKUMENTACE PRO VÝBĚR ZHOTOVITELE STAVBY
MÍSTO STAVBY	MČ PRAHA 20		
ODPOVĚDNÝ PROJEKTANT			
VYPRACOVAL			
KONTROLOVAL			

NÁZEV AKCE MČ PRAHA 20 CHODNÍKY CHODOVICKÁ ÚSEK OD ul. BĚCHORSKÁ PO ul. BĚLUŇSKÁ	STUPEŇ DOKUMENTACE	DVZ	
	DATUM	09/2026	
	MĚŘÍTKO		
	POČET FORMÁTŮ	2 x A4	
	ČÍSLO ZAKÁZKY		
NÁZEV OBJEKTU	ČÍSLO KOPIE	ČÁST DOKUMENTACE C.	ČÍSLO PŘÍLOHY 1.
NÁZEV PŘÍLOHY SITUAČNÍ VÝKRES ŠIRŠÍCH VZTAHŮ			