
VZOROVÝ PŘÍČNÝ ŘEZ
M 1:50

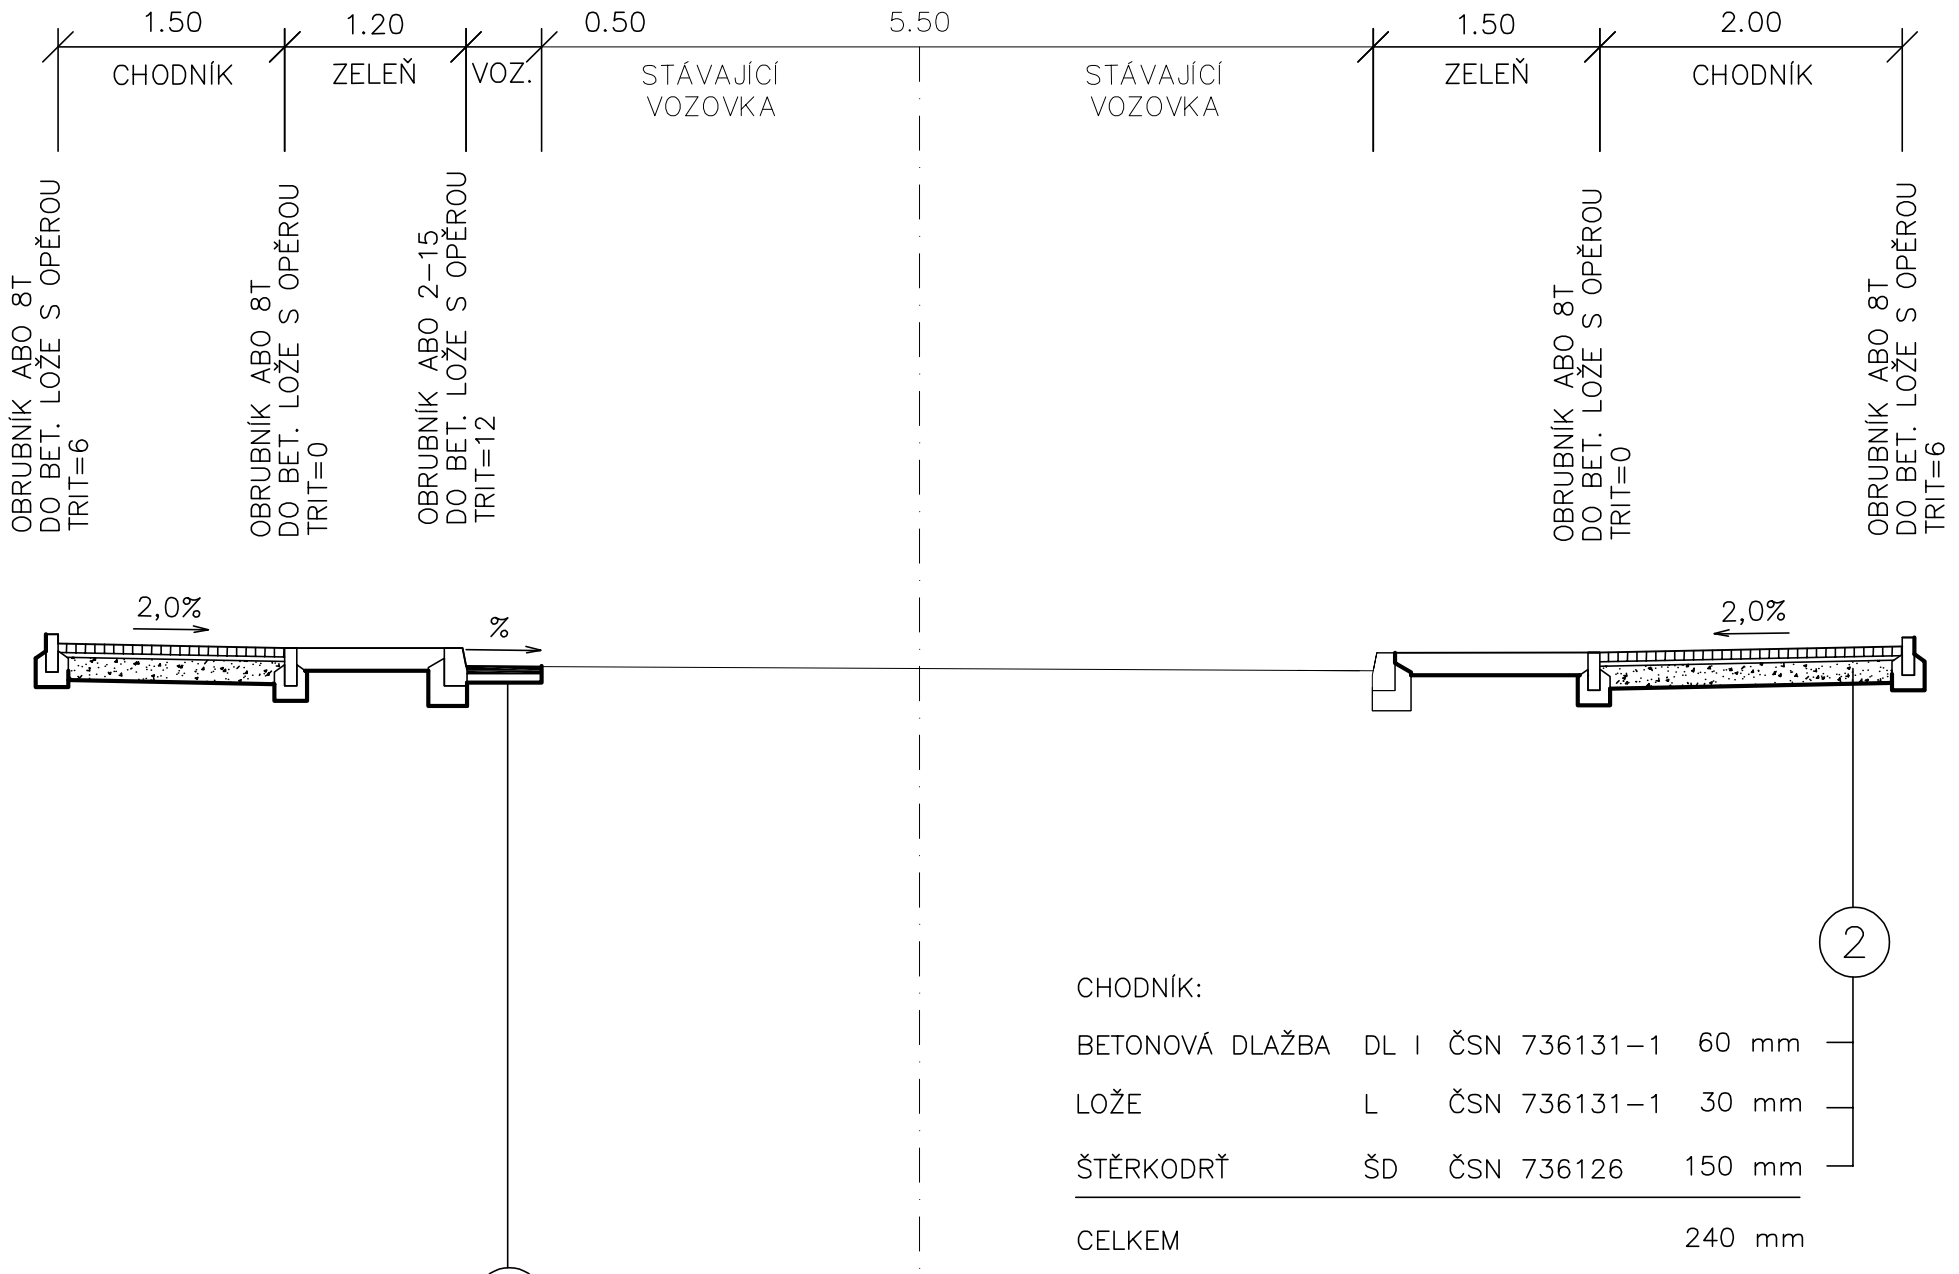

CHODNÍK:

BETONOVÁ DLAŽBA	DL I	ČSN 736131-1	60	mm
LOŽE	L	ČSN 736131-1	30	mm
ŠTĚRKODRŤ	ŠD	ČSN 736126	150	mm
CELKEM			240	mm

VOZOVKA:

ASF. BETON	ACO 11 S (PMB)	ČSN EN 13108-1	50	mm
POSTŘIK SPOJOVACÍ	$PS\ 0{,}5kg/m^2$			
ASF. BETON	ACP 16+ (PMB)	ČSN EN 13108-1	60	mm
POSTŘIK INFILTRAČNÍ	$PI\ 1{,}0kg/m^2$			
CELKEM			110	mm

S.R.

INVESTOR	MČ PRAHA 20		DOKUMENTACE PRO VÝBĚR ZHOTOVITELE STAVBY
MÍSTO STAVBY	MČ PRAHA 20		
ODPOVĚDNÝ PROJEKTANT			
VYPRACOVAL			
KONTROLOVAL			
NÁZEV AKCE: MČ PRAHA 20 — CHODNÍKY CHODOVICKÁ — ÚSEK OD ul. BĚCHORSKÁ PO ul. BĚLUŇSKÁ		STUPEŇ DOKUMENTACE	DVZ
		DATUM	09/2026
		MĚŘÍTKO	1 : 50
		POČET FORMÁTŮ	3 x A4
		ČÍSLO ZAKÁZKY	
NÁZEV OBJEKTU: SO 100 - KOMUNIKACE A ZPEVNĚNÉ PLOCHY		ČÍSLO KOPIE	ČÁST DOKUMENTACE: D.1. / ČÍSLO PŘÍLOHY: 3.
NÁZEV PŘÍLOHY: VZOROVÝ PŘÍČNÝ ŘEZ			