


ŘEZ STĚNOU A-A´ 1:25

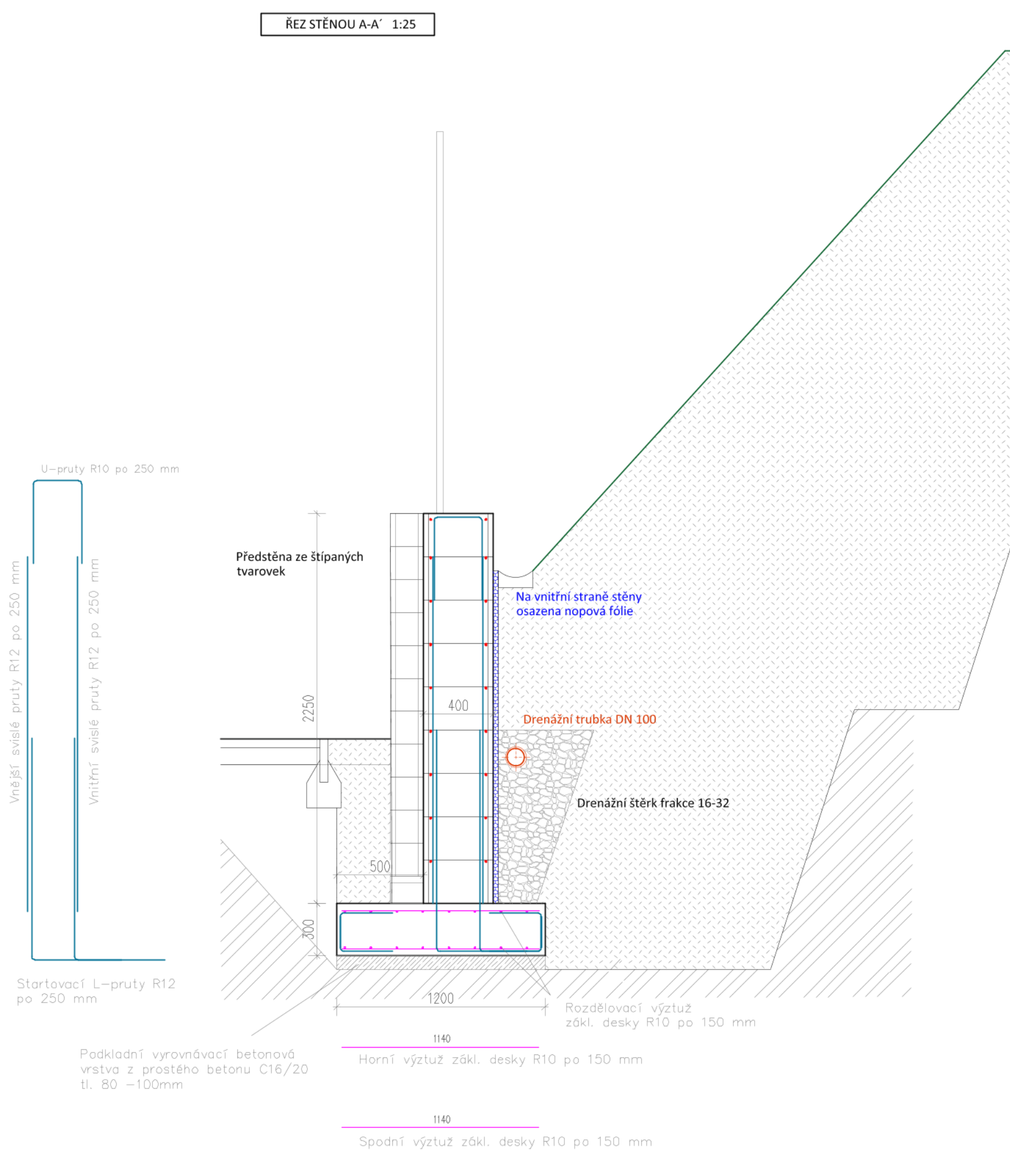

ŘEZ STĚNOU B-B´ 1:25

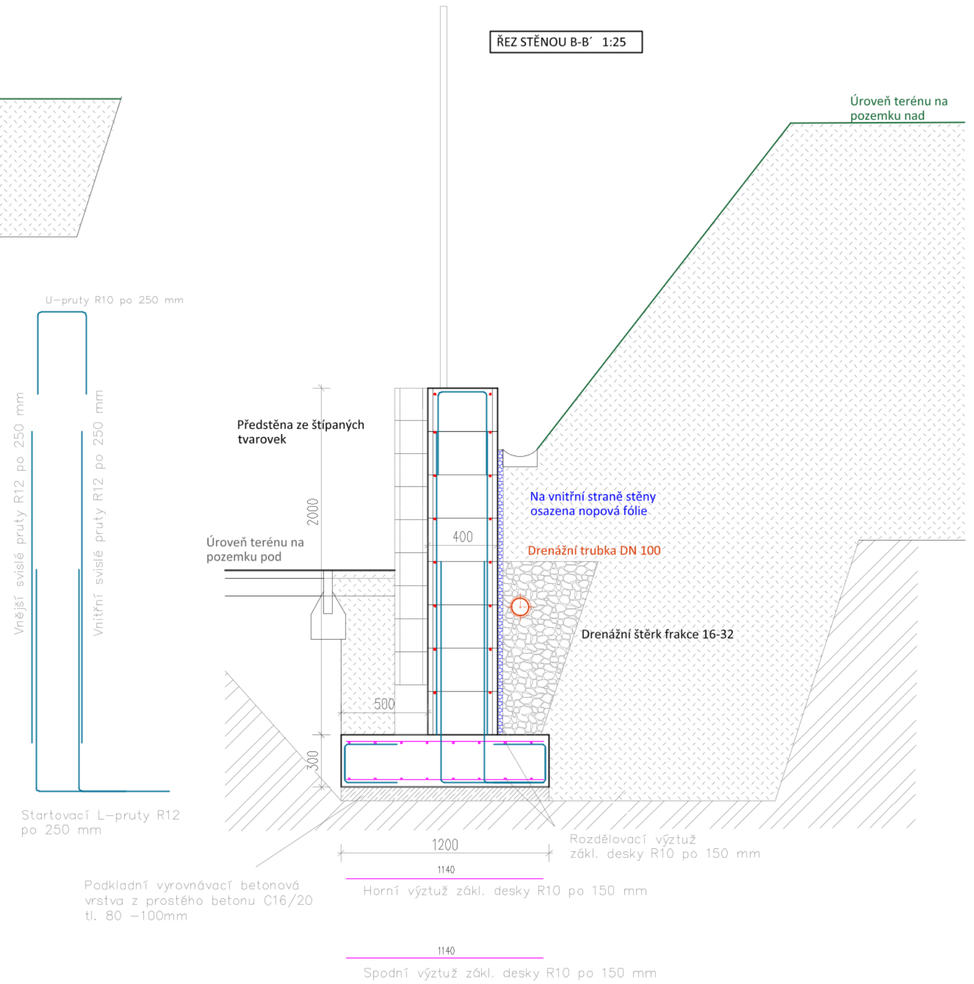

ŘEZ STĚNOU C-C´ 1:25

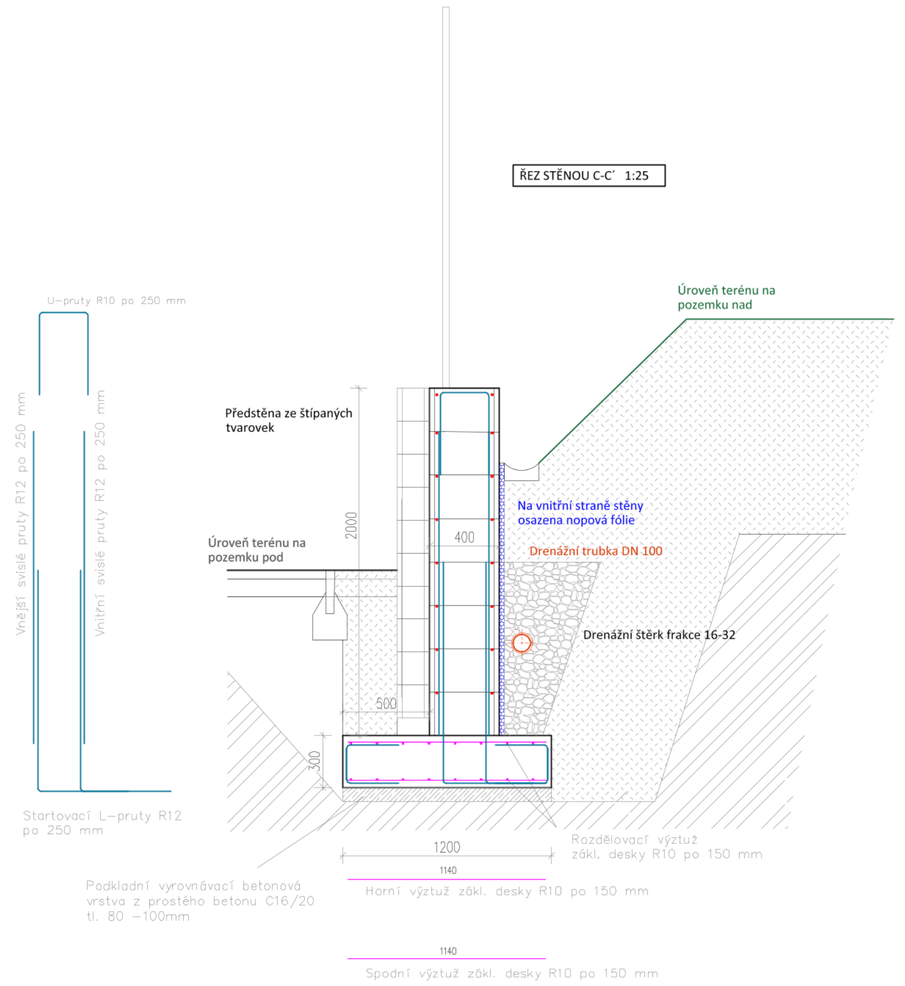

VÝKAZ VÝZTUŽE OPĚRNÉ STĚNY A ZÁKLADOVÉ DESKY

OZNAČENÍ PRUTU	PRŮMĚR [mm]	Popis	CELKOVÁ DÉLKA [mm]	ks	CELKOVÁ HMOTNOST [kg]
	12	Startovací L-pruty	1800	440	703,2
	12	Svislá výztuž	1500	60	79,9
	12	Svislá výztuž	1750	200	310,7
	12	Svislá výztuž	2000	310	550,4
	10	U-pruty horní	1300	220	176,3
	10	Podélná výztuž desky a stěny	6000	468	1731,2
	10	U-pruty do desky	850	900	471,7
	12	Hlavní výztuž desky	1140	740	749,0
	12	Hlavní výztuž desky	1340	160	190,3
				Celkem hmotnost [kg]	**4962,8**

Pozn.: podélná výztuž R10 do stěny a desky bude nařezána z prutů dl.6000mm

ODHAD VÝZTUŽE DO POHLEDOVÉ PŘEDSTĚNY ZE ŠTÍPANÝCH TVAROVEK

OZNAČENÍ PRUTU	PRŮMĚR [mm]	Popis	CELKOVÁ DÉLKA [mm]	ks	CELKOVÁ HMOTNOST [kg]
	10	Svislá výztuž	2000	275	339,1
	10	Podélná výztuž	6000	126	466,1
				Celkem hmotnost [kg]	**805,2**

Ztracené bednění stěn
- tvarovky 500x400mm, výšky 250 mm
BETON C30/37 - XC3, směs měkká S3
VÝZTUŽ R 10 505 (nově B500B)
KRYTÍ 30 mm

NOVOSTAT
Ing. Tomáš Novotný
Golfová 910/10
102 00 Praha 10
vypracoval: Ing.Tomáš Novotný
odpov.projektant: Ing.Tomáš Novotný
[redacted]

objednatel: ...
...

formát: A1

stavba: Návrh opěrné stěny
Ul. K odpočinku, 193 00 Praha 20 - Horní Počernice

datum: 10/2025
stupeň: DSP
měřítko: 1:75, 1:25

obsah: D.2.3. - STAVEBNĚ - KONSTRUKČNÍ ČÁST
Řezy opěrnými stěnami

č.výkresu: 2
paré: 1 2 3 4 5 6