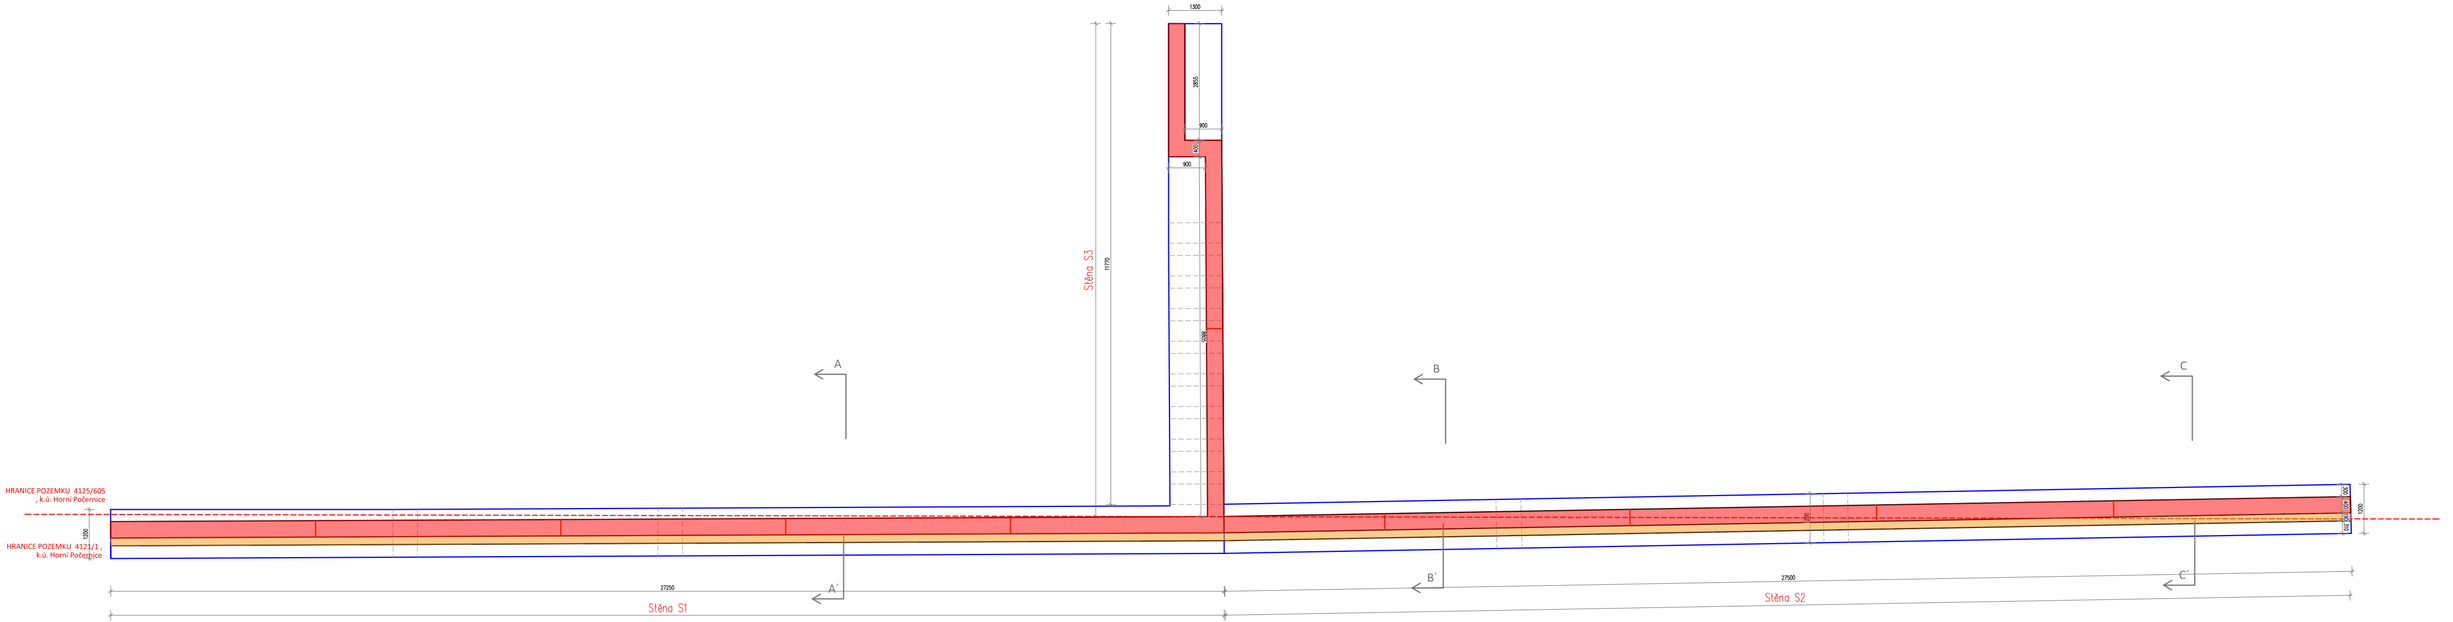


LEGENDA ČAR A ŠRAF

- HRANICE POZEMKU DLE SITUACE
- DILATACE KONSTRUKCE
- VÝŠKOVÉ USKOČENÍ ZÁKLADOVÉ KONSTRUKCE
- KONSTRUKCE ZE ŠTÍPANÝCH BETONOVÝCH TVÁRNIC V OKROVÉM ODSTÍNU
- KONSTRUKCE ZE ZTRACENÝCH BETONOVÝCH TVÁRNIC

S

AUTORIZACE:

ČÍSLO PARÉ:

0

D.1.2. ARCHITEKONICKO STAVEBNÍ ČÁST

AUTORIZACE	Ing. Kamil Kubánek		RIPS projekt s.r.o. Projekční kancelář Náchodská 2548 193 00Praha-H. Počernice TEL.: 608 272 962
PROJEKTANT	Ing. Kamil Kubánek		
VYPRACOVAL	Ing. Kamil Kubánek		
KOORDINACE	Ing. Kamil Kubánek		
MÍSTO STAVBY	k.ú. Horní Počernice, č. parc. 4121/1, 4129/605, 4129/347, 4129/343, 4129/398	FORMÁT	A4L (630x297)
STAVEBNÍK	Městská část Praha 20 - Horní Počernice IČ : 00240192 Jívanská 647, Praha 20 - Horní Počernice, 193 00	REVIZE	----
		DATUM	ČERVENEC 2023
AKCE: OPĚRNÁ STĚNA UL. K ODPOČINKU, PRAHA HORNÍ POČERNICE		STUPEŇ PD	DSP
		Č. ZAKÁZKY	17-2025/RP
OBSAH: PŮDORYS OPĚRNÝCH STĚN		MĚŘÍTKO	1:100
		Č. VÝKRESU	D.1.2.1.