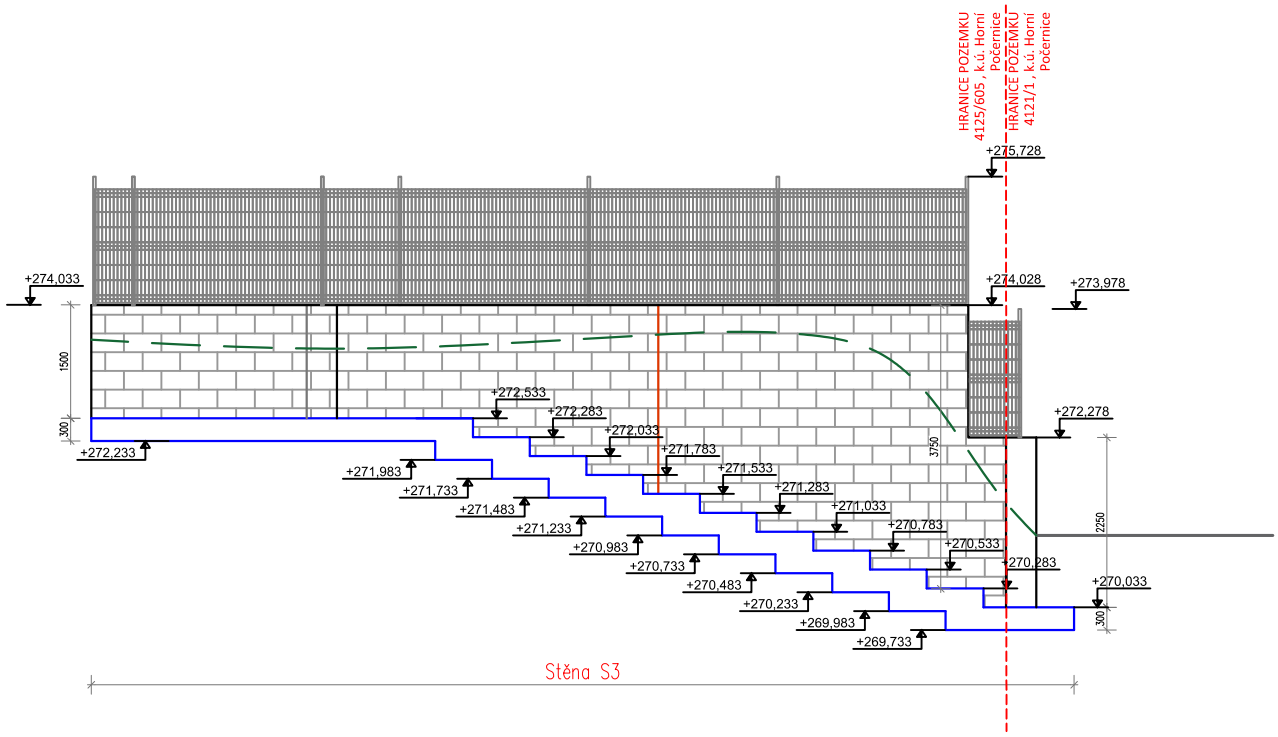


AUTORIZACE:
ČÍSLO PARÉ:
0

D.1.2. ARCHITEKONICKO STAVEBNÍ ČÁST

AUTORIZACE	Ing. Kamil Kubánek		RIPS projekt s.r.o. Projekční kancelář Náchodská 2548 193 00Praha-H. Počernice TEL.: 608 272 962	
PROJEKTANT	Ing. Kamil Kubánek			
VYPRACOVAL	Ing. Kamil Kubánek			
KOORDINACE	Ing. Kamil Kubánek			
MÍSTO STAVBY	k.ú. Horní Počernice, č. parc. 4121/1, 4129/605, 4129/347, 4129/343, 4129/398		FORMÁT	A4 (210x297)
STAVEBNÍK	Městská část Praha 20 - Horní Počernice IČ : 00240192 Jívanská 647, Praha 20 - Horní Počernice, 193 00		REVIZE	----
			DATUM	ČERVENEC 2023
AKCE:	OPĚRNÁ STĚNA UL. K ODPOČINKU, PRAHA HORNÍ POČERNICE		STUPEŇ PD	DSP
			Č. ZAKÁZKY	17-2025/RP
OBSAH:	POHLED NA OS 3		MĚŘÍTKO 1:100	Č. VÝKRESU D.1.2.4.