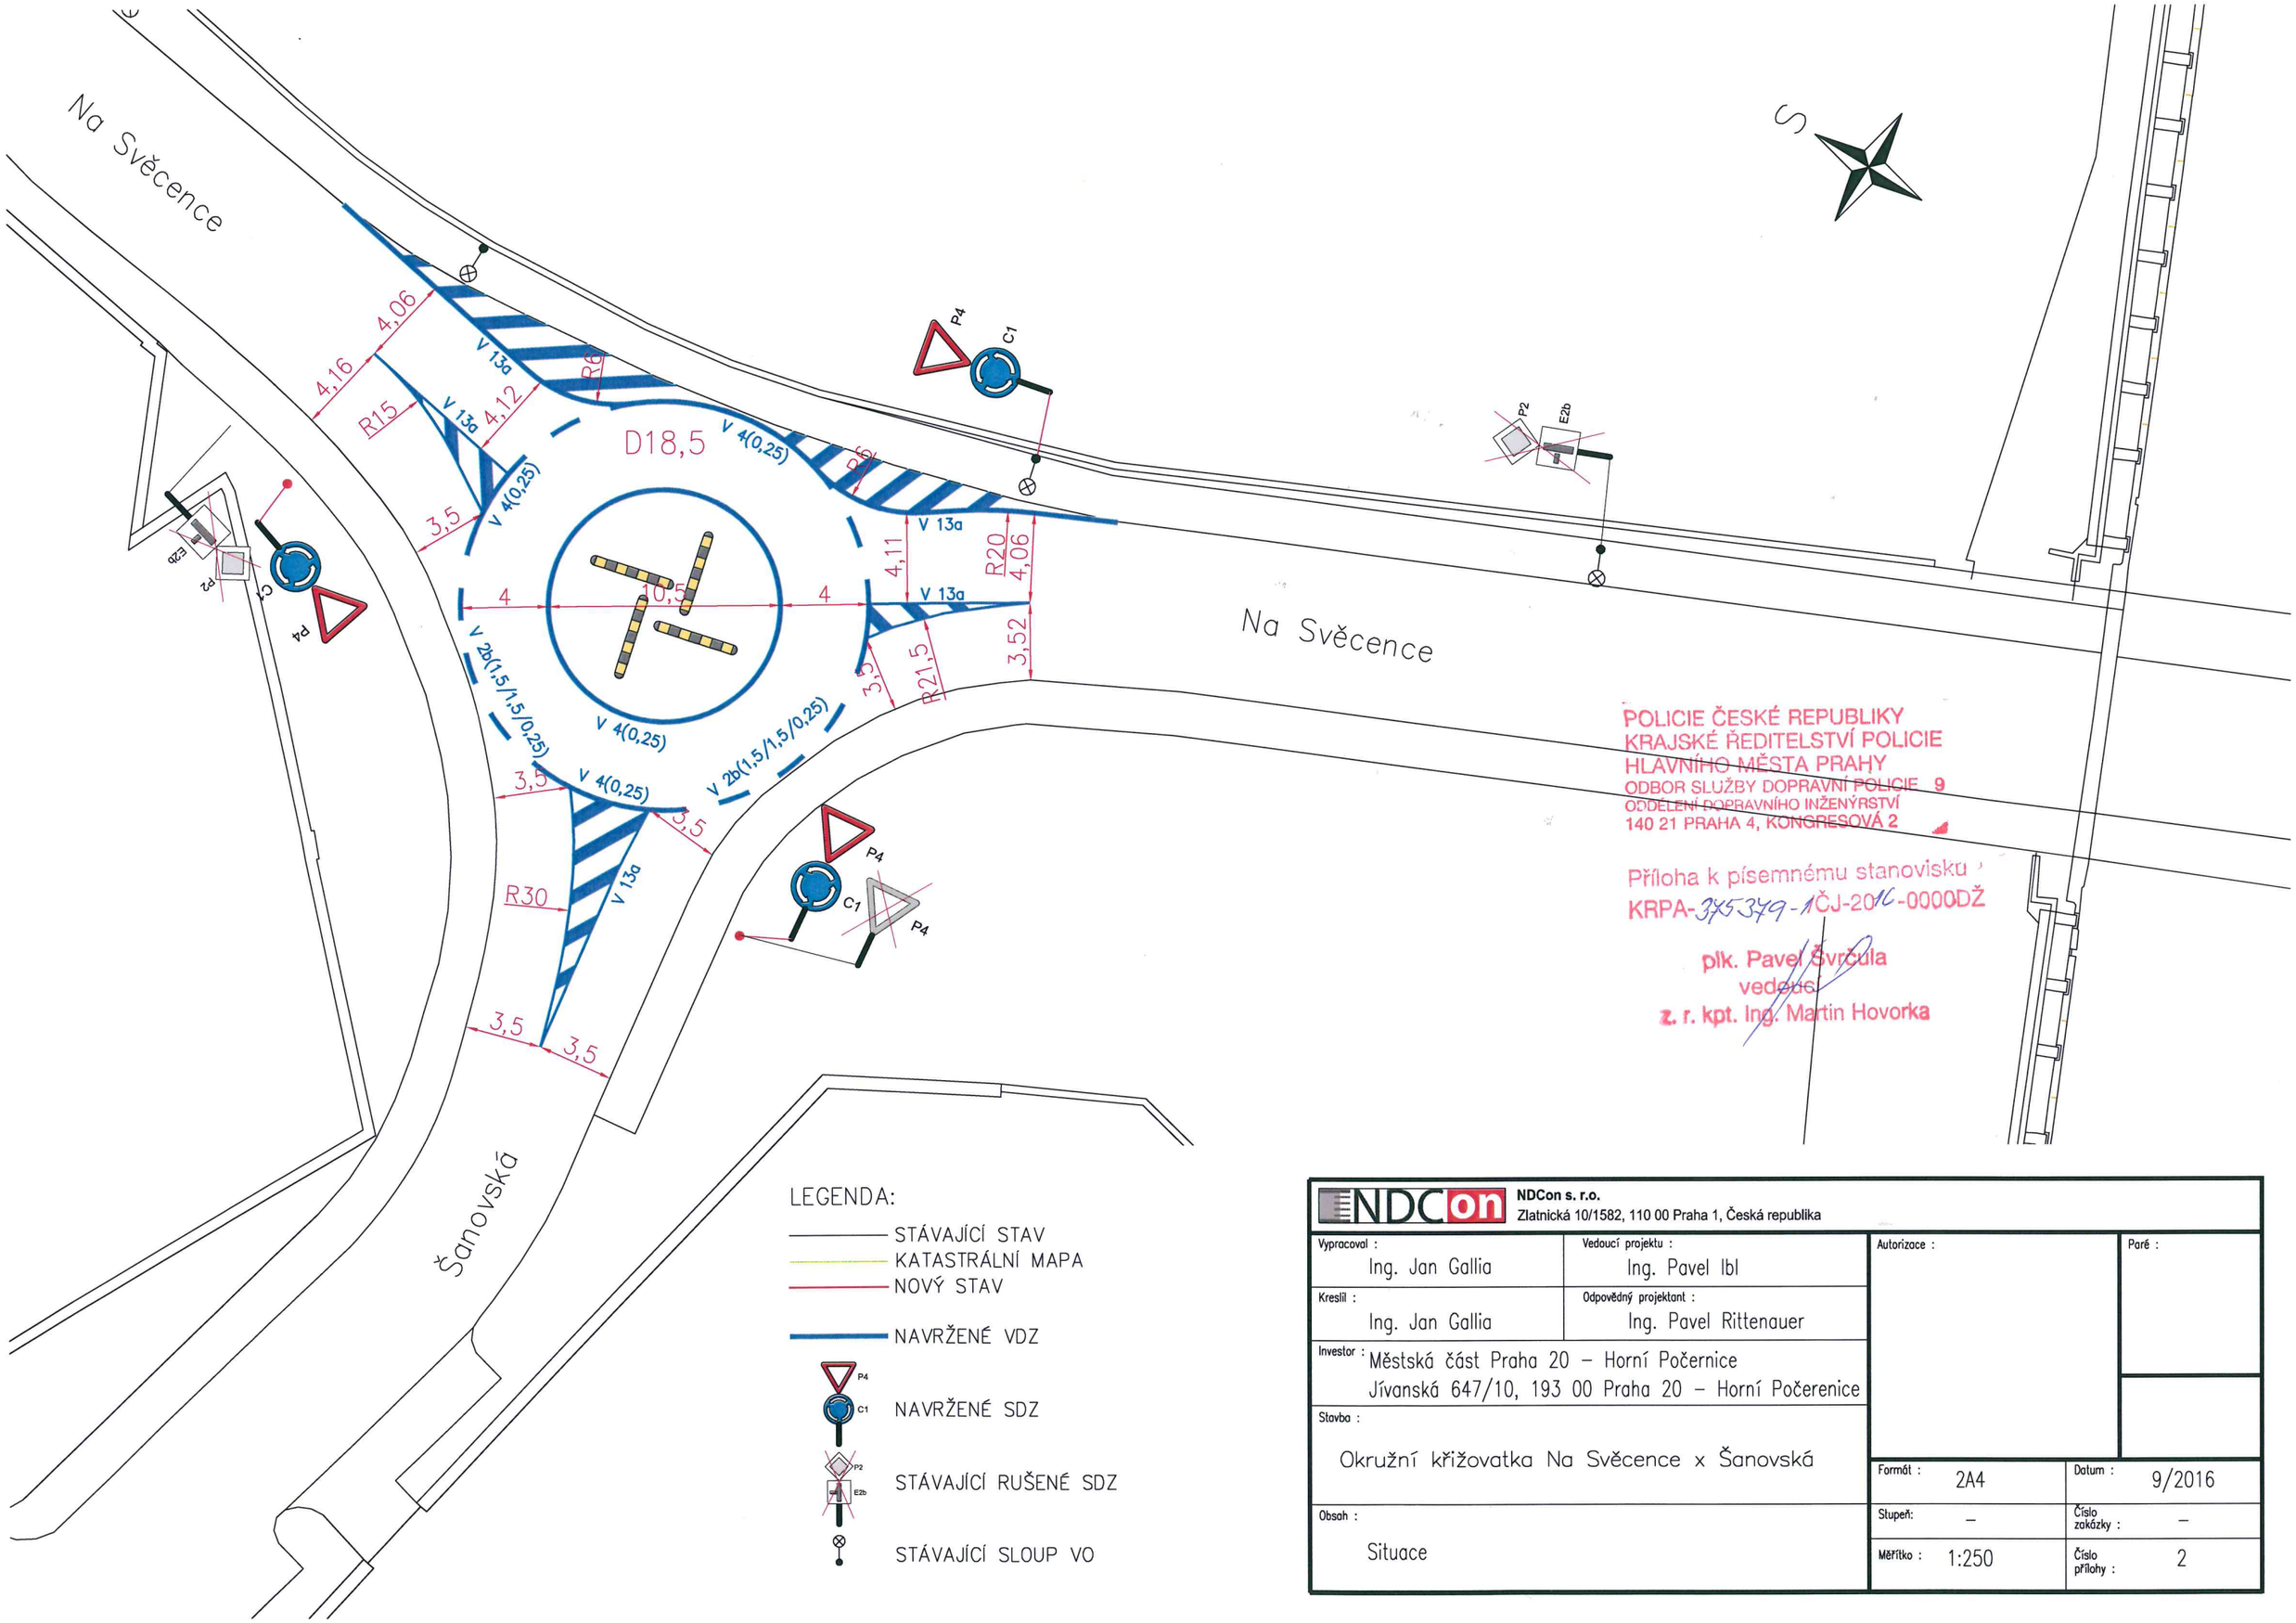

POLICIE ČESKÉ REPUBLIKY
KRAJSKÉ ŘEDITELSTVÍ POLICIE
HLAVNÍHO MĚSTA PRAHY
ODBOR SLUŽBY DOPRAVNÍ POLICIE 9
ODDĚLENÍ DOPRAVNÍHO INŽENÝRSTVÍ
140 21 PRAHA 4, KONGRESOVÁ 2

Příloha k písemnému stanovisku
KRPA-375349-1/ČJ-2016-0000DŽ

plk. Pavel Švrčula
vedoucí
z. r. kpt. Ing. Martin Hovorka

NDCon s. r.o.
Zlatnická 10/1582, 110 00 Praha 1, Česká republika

Vypracoval : Ing. Jan Gallia	Vedoucí projektu : Ing. Pavel Ibl	Autorizace :	Paré :
Kreslil : Ing. Jan Gallia	Odpovědný projektant : Ing. Pavel Rittenauer		
Investor : Městská část Praha 20 – Horní Počernice, Jívanská 647/10, 193 00 Praha 20 – Horní Počerenice			
Stavba : Okružní křižovatka Na Svěcence x Šanovská		Formát : 2A4	Datum : 9/2016
Obsah : Situace		Stupeň: –	Číslo zakázky : –
		Měřítko : 1:250	Číslo přílohy : 2