

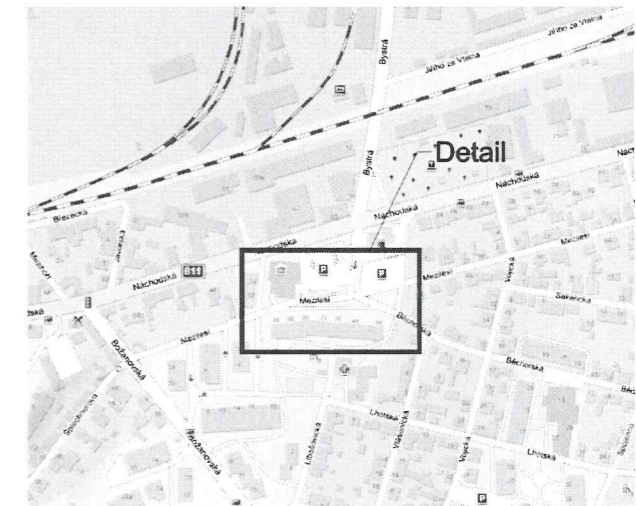
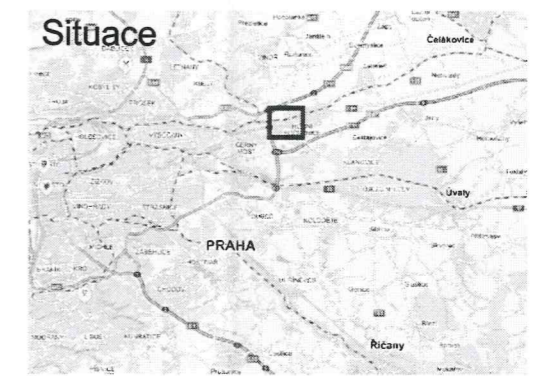


Detail

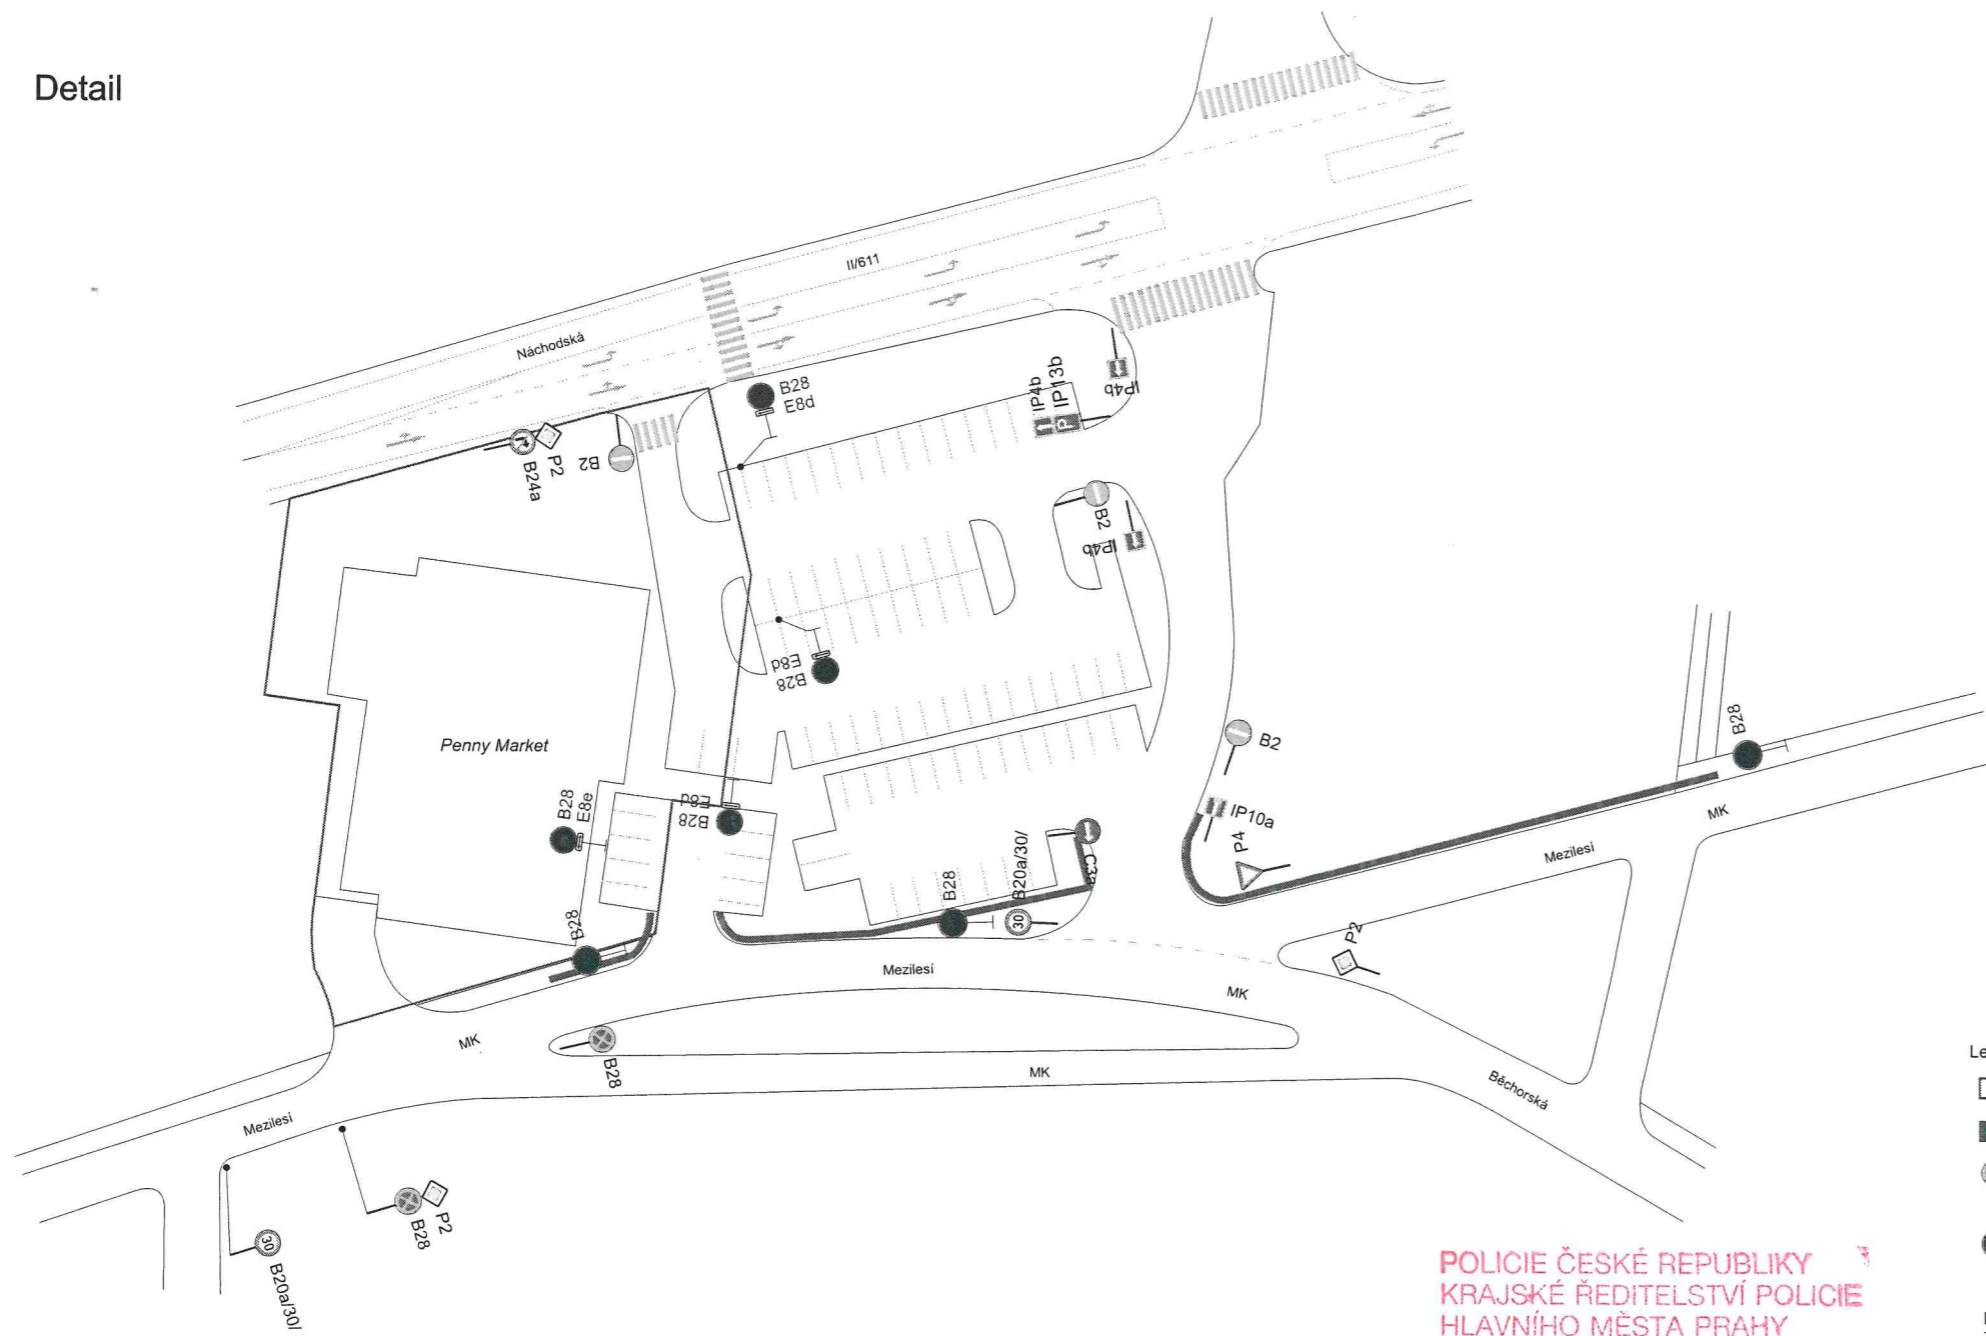

- Legenda:
- Staveniště
 - Výstavba chodníků
 - B28 Trvalé dopravní značení
 - B28 Přechodné dopravní značení
- Dopravní značení B28 bude umístěno 7 dní před zahájením stavby.

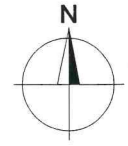

POLICIE ČESKÉ REPUBLIKY
KRAJSKÉ ŘEDITELSTVÍ POLICIE
HLAVNÍHO MĚSTA PRAHY
ODBOR SLUŽBY DOPRAVNÍ POLICIE 9
ODDĚLENÍ DOPRAVNÍHO INŽENÝRSTVÍ
140 21 PRAHA 4, KONGRESOVÁ 2

Příloha k písemnému stanovisku
KRPA-133511-3/ČJ-2014-0000DŽ

plk. Mgr. Jiří Dušek
 z r. kpt. Ing. Martin Hovorka
17. VII. 2018

Vypracoval: Ing. Jiří Bluma	Datum: 20.6.2018	SEKNE SEKNE, spol. s r.o. Hamerská 12, 772 00 Olomouc DIČ: CZ62363701 tel./fax: 585 311 867
Chodník v ulici Mezilesí, Horní Počernice		
Přechodné dopravní značení		