Detail

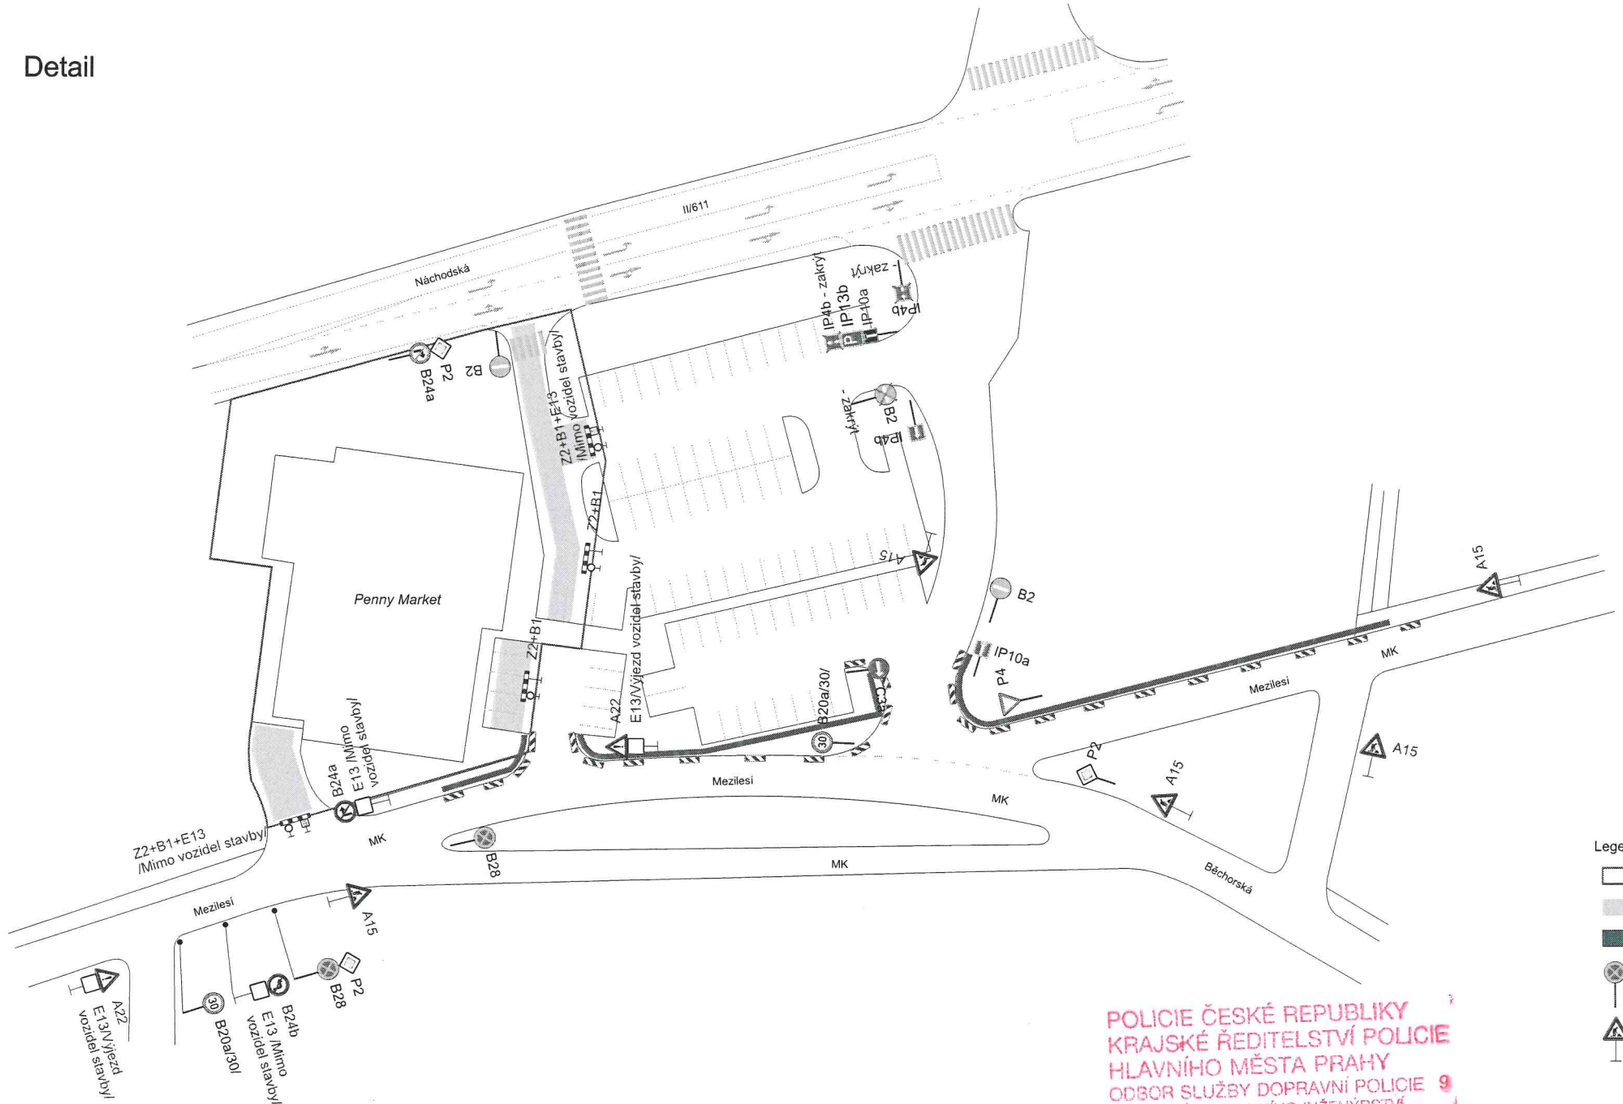

Situace

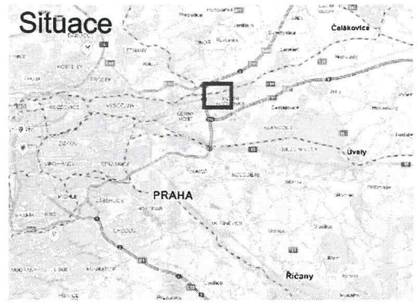

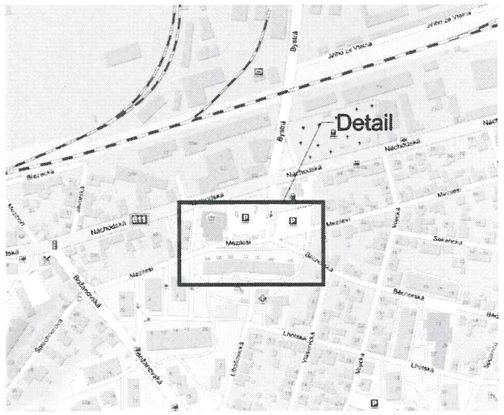

Legenda:

- Staveniště
- Uzavřený úsek
- Výstavba chodníků
- B28 Trvalé dopravní značení
- A15 Přechodné dopravní značení

N

Vypracoval:	Datum:	
Ing. Jiří Bluma	20.6.2018	SEKNE SEKNE, spol. s r.o. Hamerská 12, 772 00 Olomouc DIČ: CZ62363701 tel./fax: 585 311 867
Chodník v ulici Mezilesí, Horní Počernice Částečná uzavírka MK		
Přechodné dopravní značení		

POLICIE ČESKÉ REPUBLIKY
KRAJSKÉ ŘEDITELSTVÍ POLICIE
HLAVNÍHO MĚSTA PRAHY
ODBOR SLUŽBY DOPRAVNÍ POLICIE 9
ODDĚLENÍ DOPRAVNÍHO INŽENÝRSTVÍ
140 21 PRAHA 4, KONGRESOVÁ 2

Příloha k písemnému stanovisku
KRPA- 133511-3 /ČJ-2017-0000DŽ
plk. Mgr. Jiří Dušek
z. r. kpt. Ing. Martin Hovorka
17. VII. 2018