


LEGENDA: PŘECHODNÉ ZK
 A. 176, PŘECHOD PRO CHOD
 L. 174

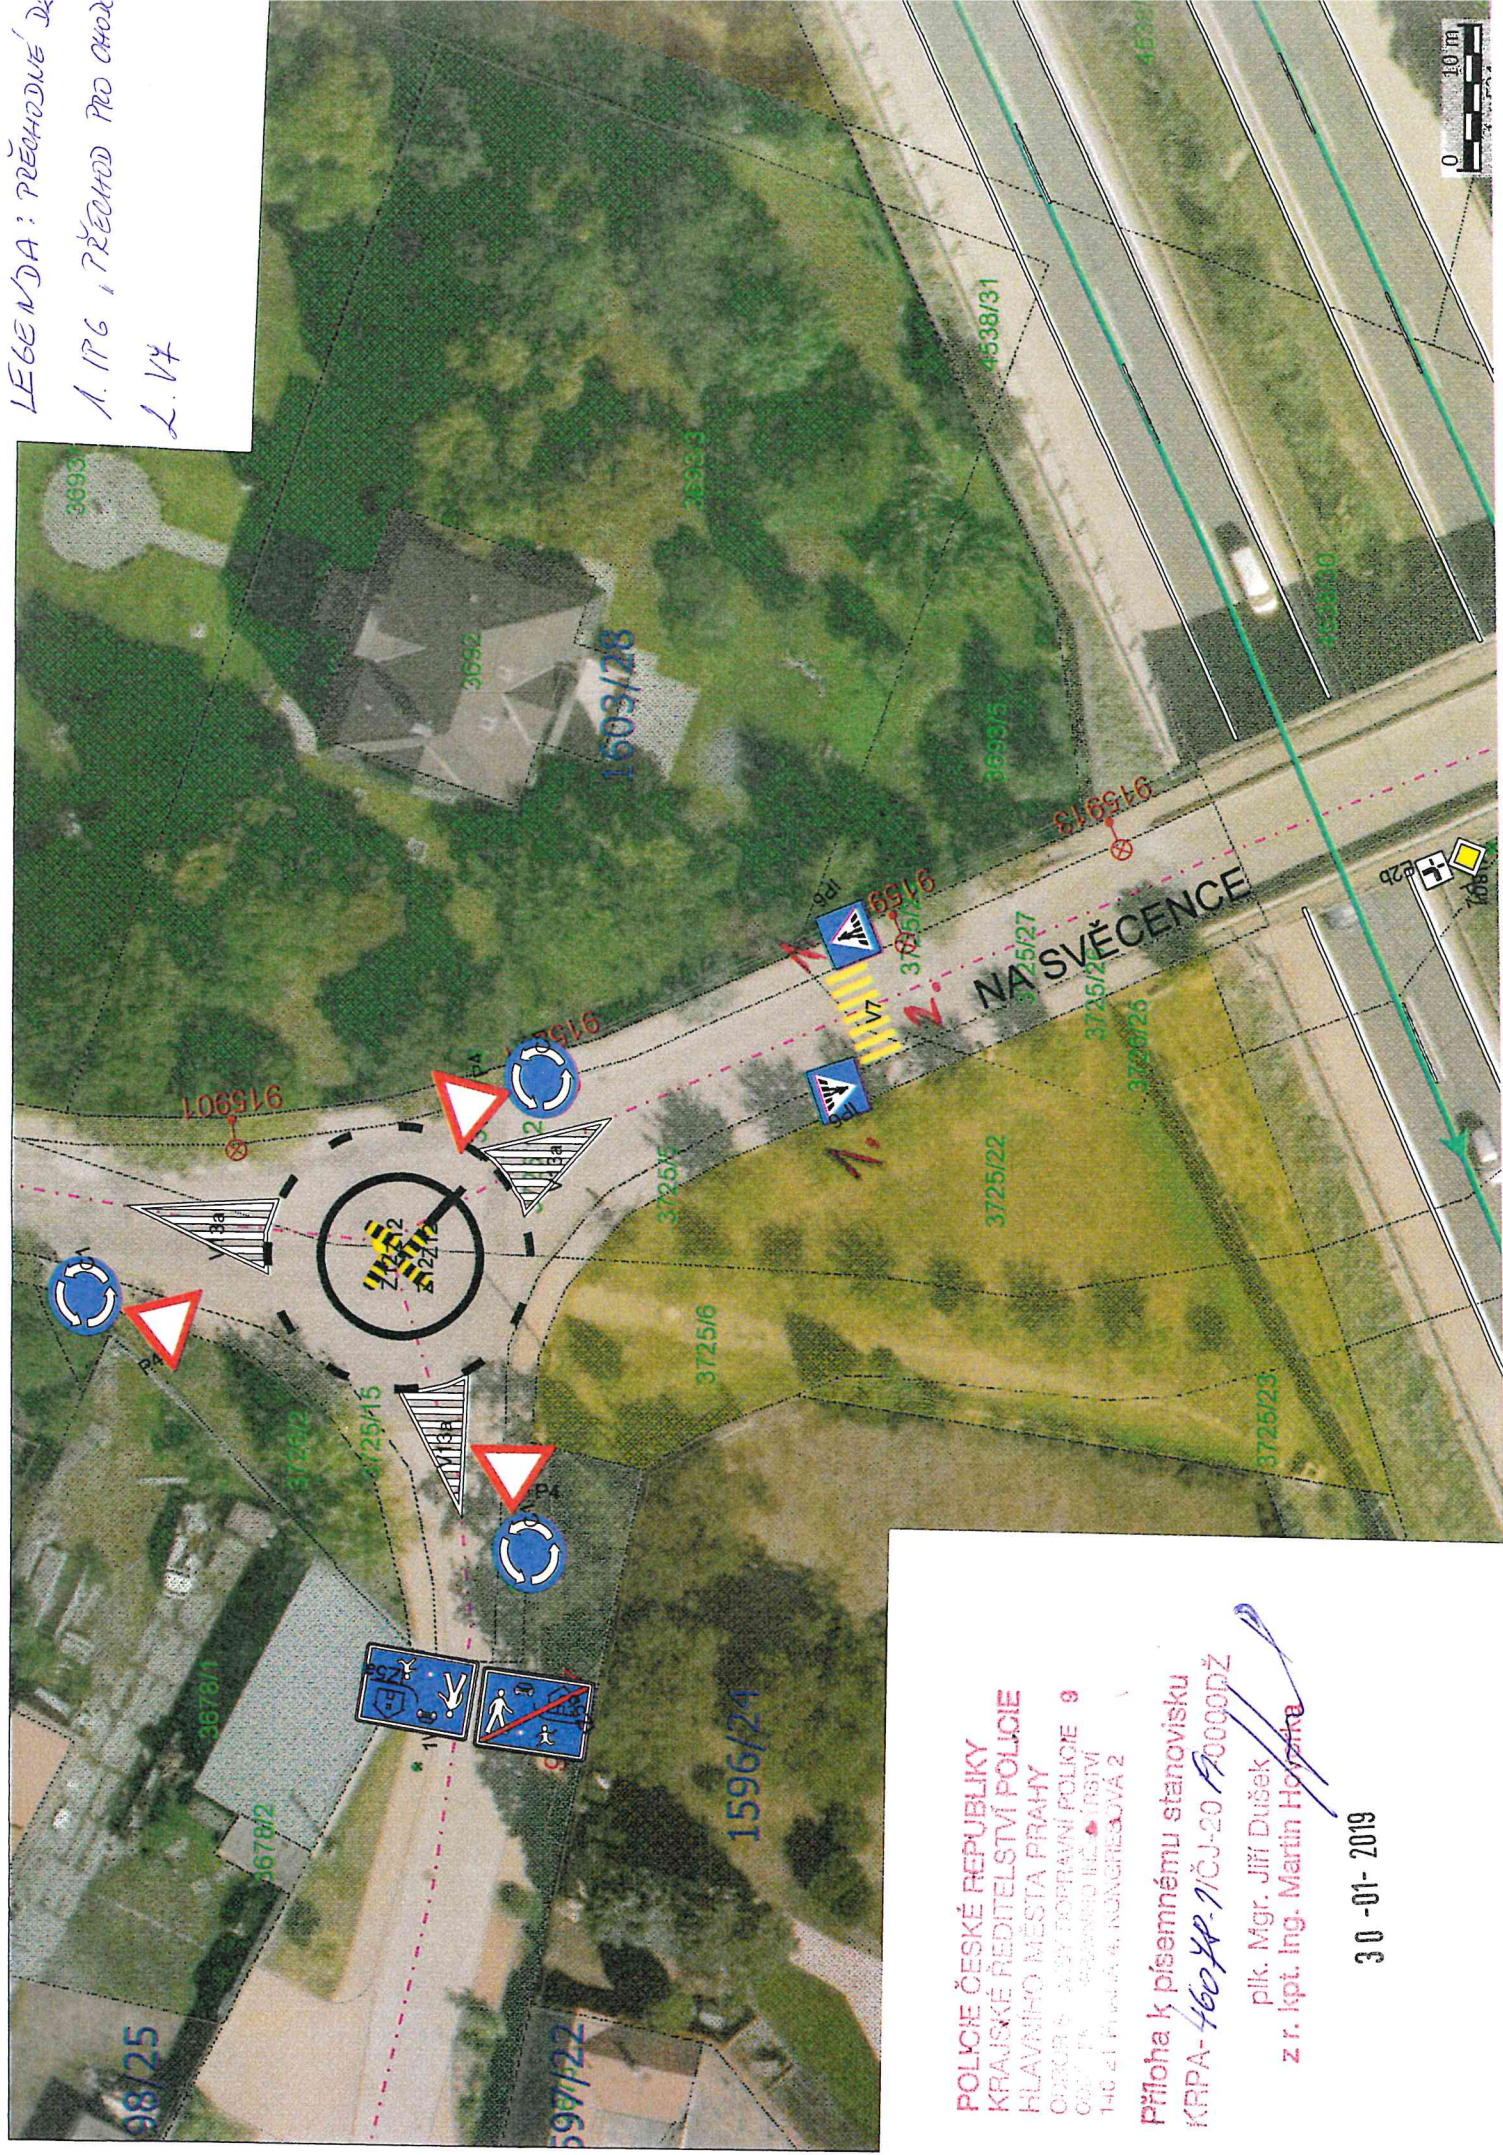

POLICIE ČESKÉ REPUBLIKY
 KRAJSKÉ ŘEDITELSTVÍ POLICIE
 HLAVNÍHO MĚSTA PRAHY
 OZBORNÝ ZÁSOB POKRANČNÍ POLICIE 9
 0207 PŘ. STANICE IČO 118511
 140 21 PRAHA 4, NONGRNEŠOVA 2

Příloha k písemnému stanovisku
 KPPA-4604P.1/ČJ-20 P0000DŽ

plk. Mgr. Jiří Dušek
 z r. kpt. Ing. Martin Hořejš

30 - 01 - 2019