POLICIE ČESKÉ REPUBLIKY
KRAJSKÉ ŘEDITELSTVÍ POLICIE
HLAVNÍHO MĚSTA PRAHY
ODBOR SLUŽBY DOPRAVNÍ POLICIE 9
ODDĚLENÍ DOPRAVNÍHO INŽENÝRSTVÍ
140 00 PRAHA 4, KONGRESOVÁ 2

02 -07- 2019

Příloha k písemnému stanovisku plk. Mgr. Jiří Dušek
KRPA-245647-1/ČJ-2019-0000DŽ z r. kpt. Ing. Martin Hovorka

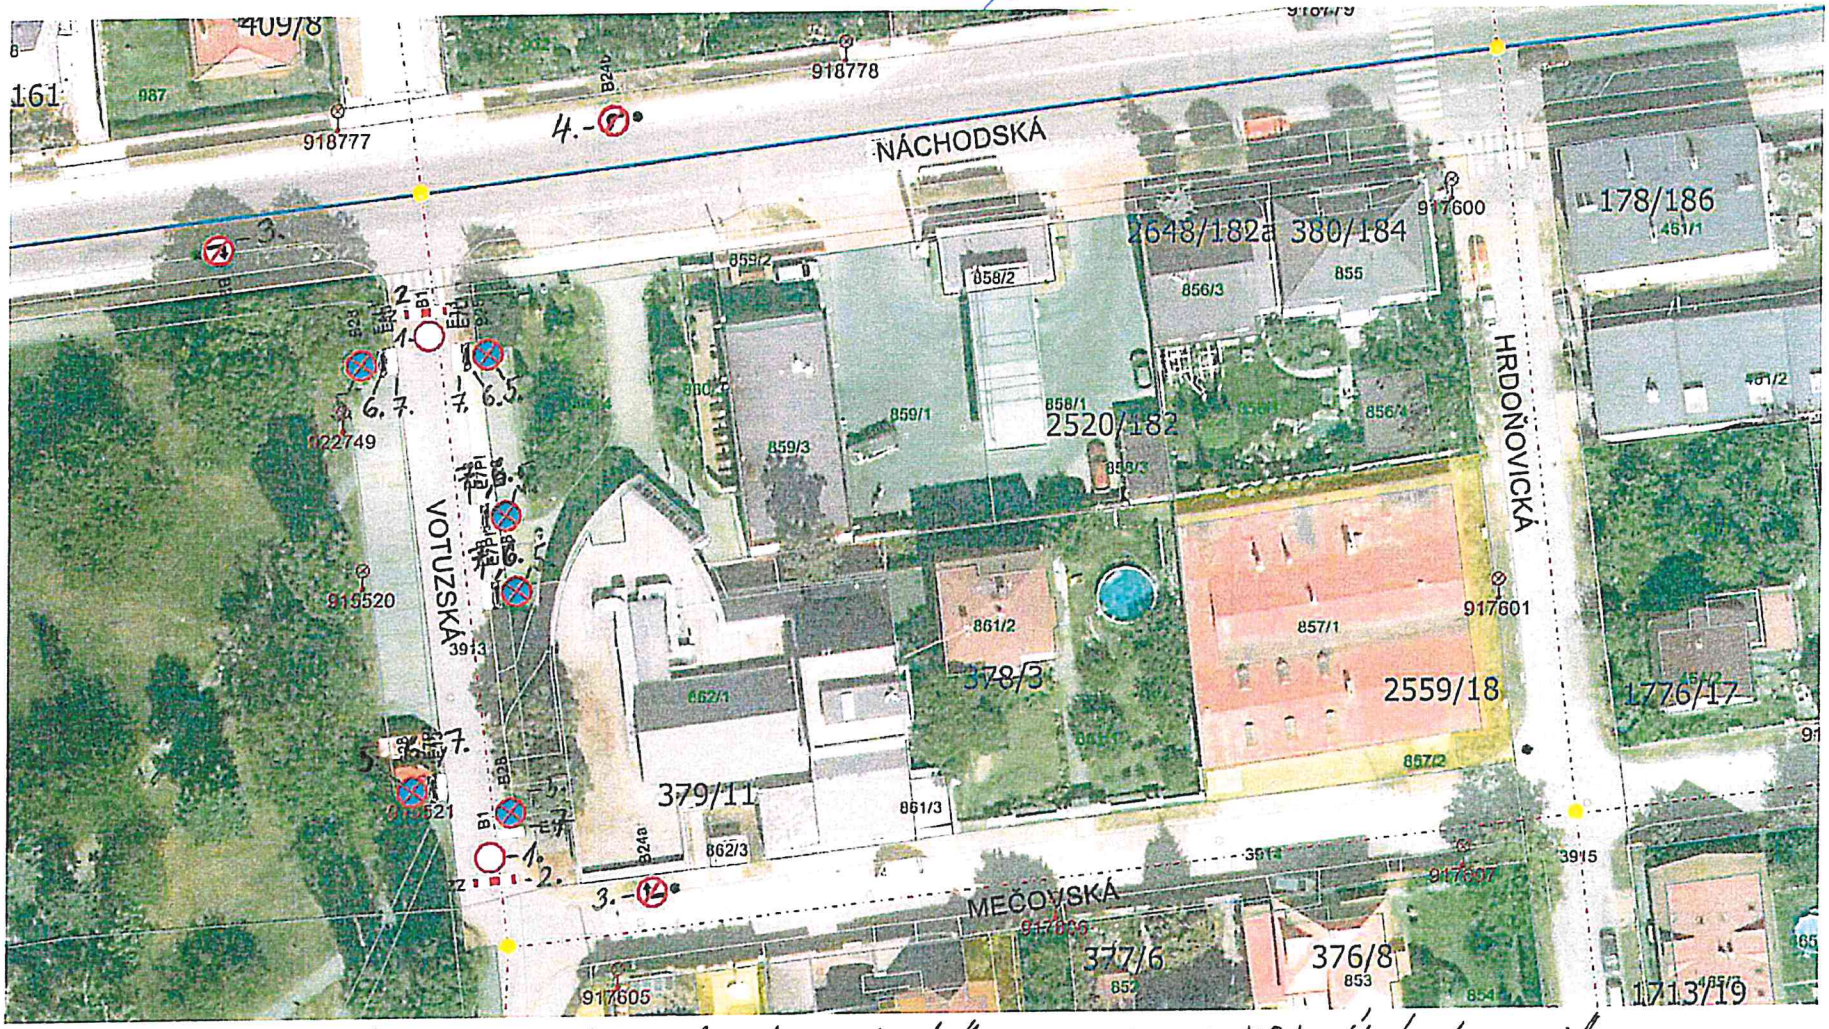

Legenda: č. 1 – DZ B1 – „Zákaz vjezdu všech vozidel v obou směrech"
č. 2 – DZ Z2 – „Zábrana pro označení úsavníky"
č. 3 – DZ B24a – „Zákaz odbočování vpravo"
č. 4 – DZ B24b – „Zákaz odbočování vlevo"
č. 5 – DZ B28 – „Zákaz zastavení"
č. 6 – DZ E8d – „Úsek platnosti"
č. 7 – DZ E13 – „Text: 8.9."