

Detail 1

Detail 1

Čerpací stanice
PHM KIM-PRONA

Detail 2
Zastávka BUS Sychrov



LEGENDA



Nové svislé dopravní značení




Stávající svislé dopravní značení



Nové vodorovné dopravní značení

Pokračuje podélná čára souvislá V1a

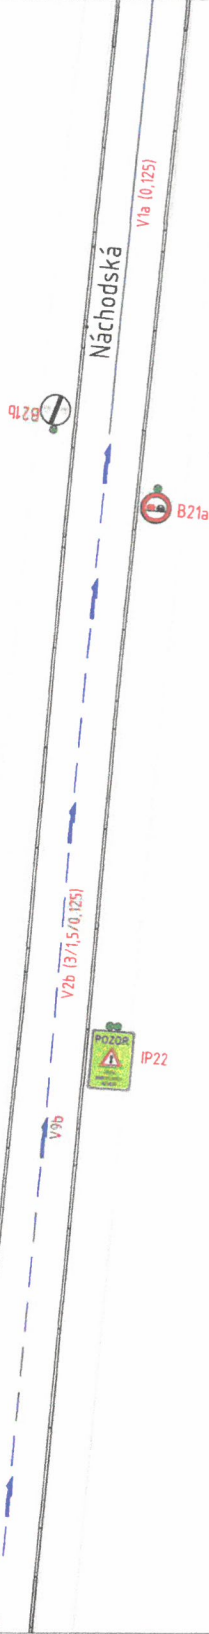

Detail 2

Pokračuje podélná čára souvislá V1a



Detail IP 22



MAGISTRÁT
HLAVNÍHO MĚSTA PRAHY
ODBOR POZEMNÍCH KOMUNIKACÍ A DRAH

Příloha číslo: 1 ke spisu

MHMP - 1598342 / 2019 / PKD-04 / ŠV

Datum: 9.8.2019 Podpis: *[Signature]*