


POLICIE ČESKÉ REPUBLIKY  
 KRAJSKÉ ŘEDITELSTVÍ POLICIE  
 HLAVNÍHO MĚSTA PRAHY  
 ODBOR SLUŽBY DOPRAVNÍ POLICIE  
 ODDĚLENÍ DOPRAVNÍHO INŽENÝRSTVÍ  
 140 00 PRAHA 4, KONGRESOVÁ 2

Příloha č. 1 k písemnému stanovisku čj.  
 KRPA-266960-10J-2020000DŽ  
 Počet listů: 2

plk. Mgr. Jiří Dušek  
 z r. kpt. Ing. Martin Hovorka  
 13-10-2020

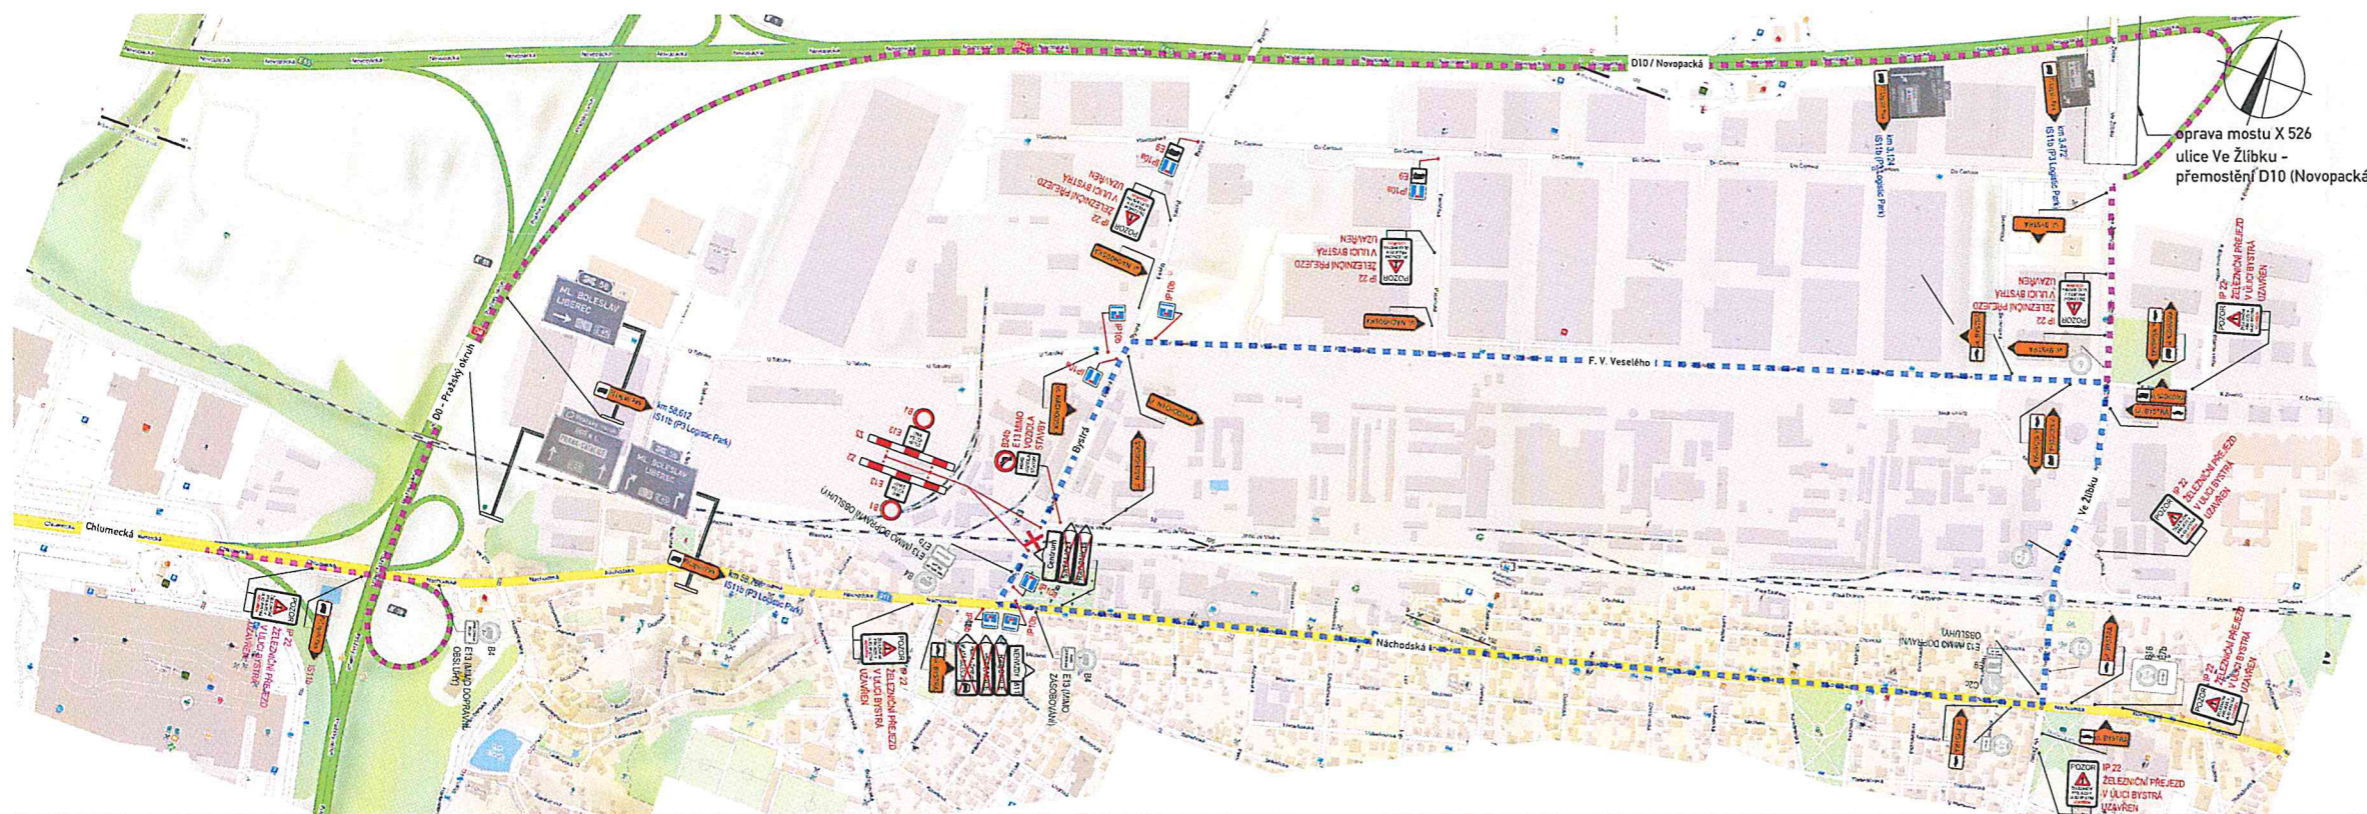

- LEGENDA:
- TRVALÉ DOPRAVNÍ ZNAČENÍ
  - NAVRŽENÉ PŘECHODNÉ SVISLÉ DZ (SŠÚ MČ PRAHA HORNÍ MĚCHOLUPY)
  - NAVRŽENÉ PŘECHODNÉ SVISLÉ DZ (SŠÚ MINISTERSTVO DOPRAVY)
  - NAVRŽENÉ PŘECHODNÉ SVISLÉ DZ (SŠÚ MAGISTRÁT HL. M. PRAHY)
  - OBJÍŽKA PRO OSOBNÍ VOZIDLA DO 3,5 t
  - OBJÍŽKA PRO NÁKLADNÍ VOZIDLA NAD 3,5 t

VYPRACOVANÝ:	Štěpán Horal		
KONTROLOVANÝ:	Jiří Pejša		
OLEDNATEL:	Subterra a.s. Kozeluzská 2246/5 180 00 Praha 8 – Libeň		
NÁZEV AKCE:	MSTETICE (NINO) - PRAHA-VYSOČANY (VČETNĚ OPTIMALIZACE TRÁTOVÉHO ÚSEKU Praha-Horní Počernice		
OSAH:	ETAPA 1 - uzavírka přejezdu v ul. Bystrá	DATUM:	10/2020
		FORMÁT:	1050 x 297