


LEGENDA:

1. NHC - BASTAVKA AUTOBUSU
2. B28, ZÁKAZ BASTAVENÍ " + E46 " DOLEVA " + E13 " SOBOTA DT. 9. 10. 21 "
3. B28 + E46 " DOPRAVA "
4. B24a + E13 " MIMO BUS "
5. B28 + E13 " SOBOTA DT. 9. 2021 " - 2 X

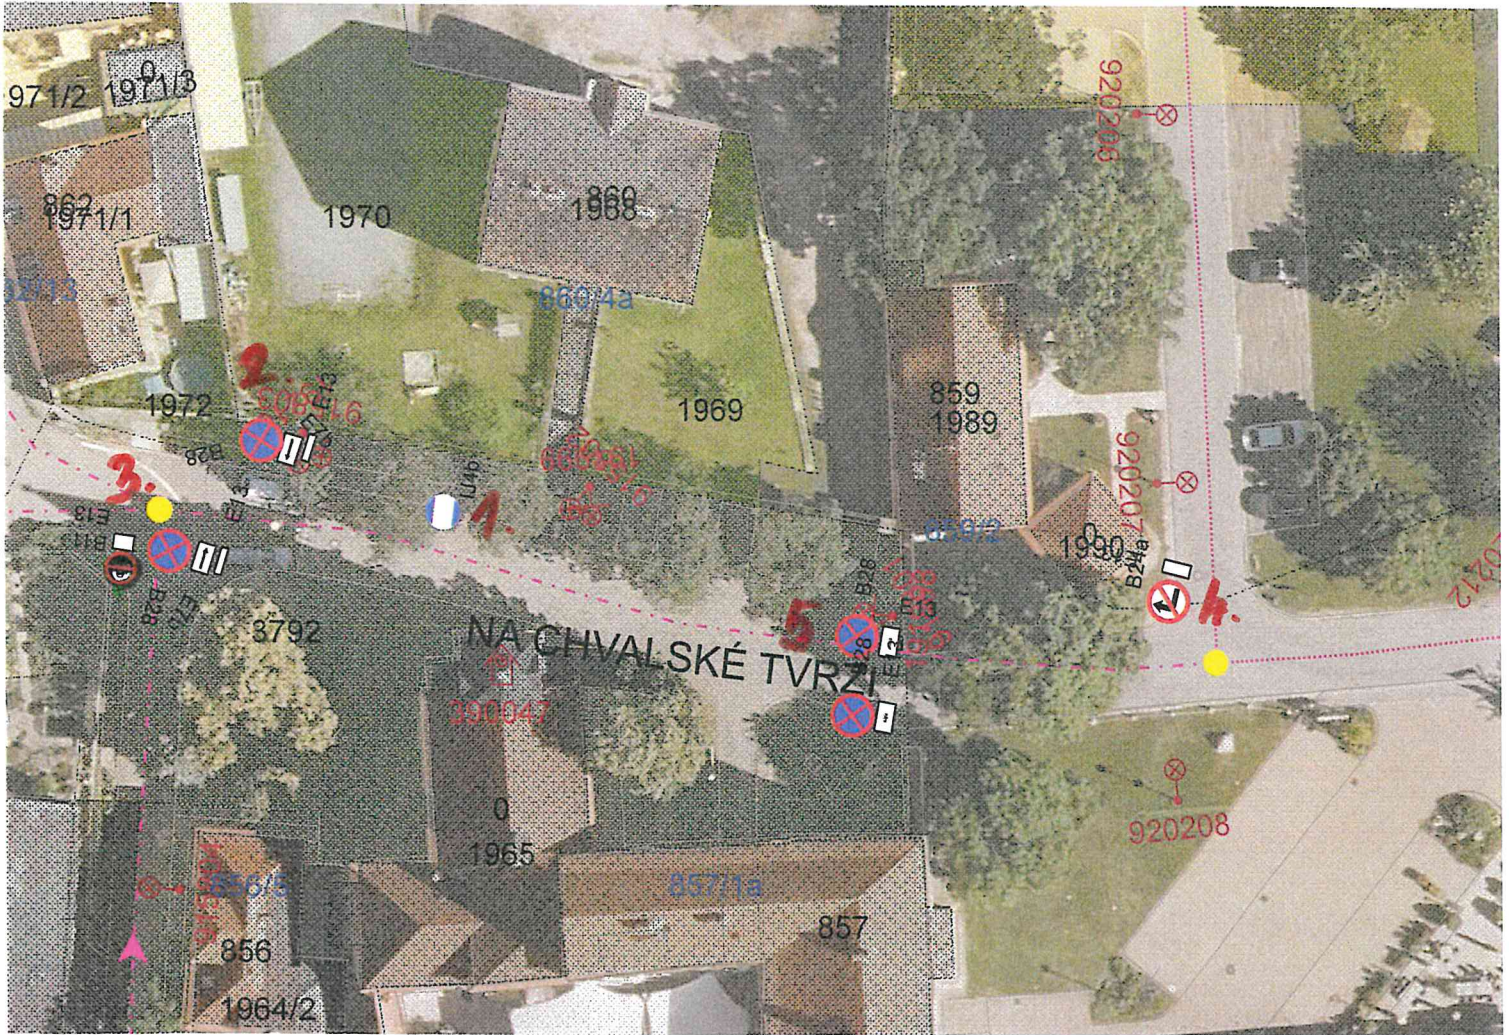

POLICIE ČESKÉ REPUBLIKY
KRAJSKÉ ŘEDITELSTVÍ POLICIE
HLAVNÍHO MĚSTA PRAHY
ODBOR SLUŽBY DOPRAVNÍ POLICIE 9
ODDĚLENÍ DOPRAVNÍHO INŽENÝRSTVÍ
140 00 PRAHA 4, KONGRESOVÁ 2

Příloha č. 1 k písemnému stanovisku č.
KRPA-22 PPR-1/ČJ-20210000DŽ
Počet listů: 1

plk. Mgr. Jiří Dušek
z r. kpt. Ing. Martin Hovorka

02-09-2021