


3556/6

Mřížko: 1300
Formát: A3

SV. JANA

BOZANOVSKA

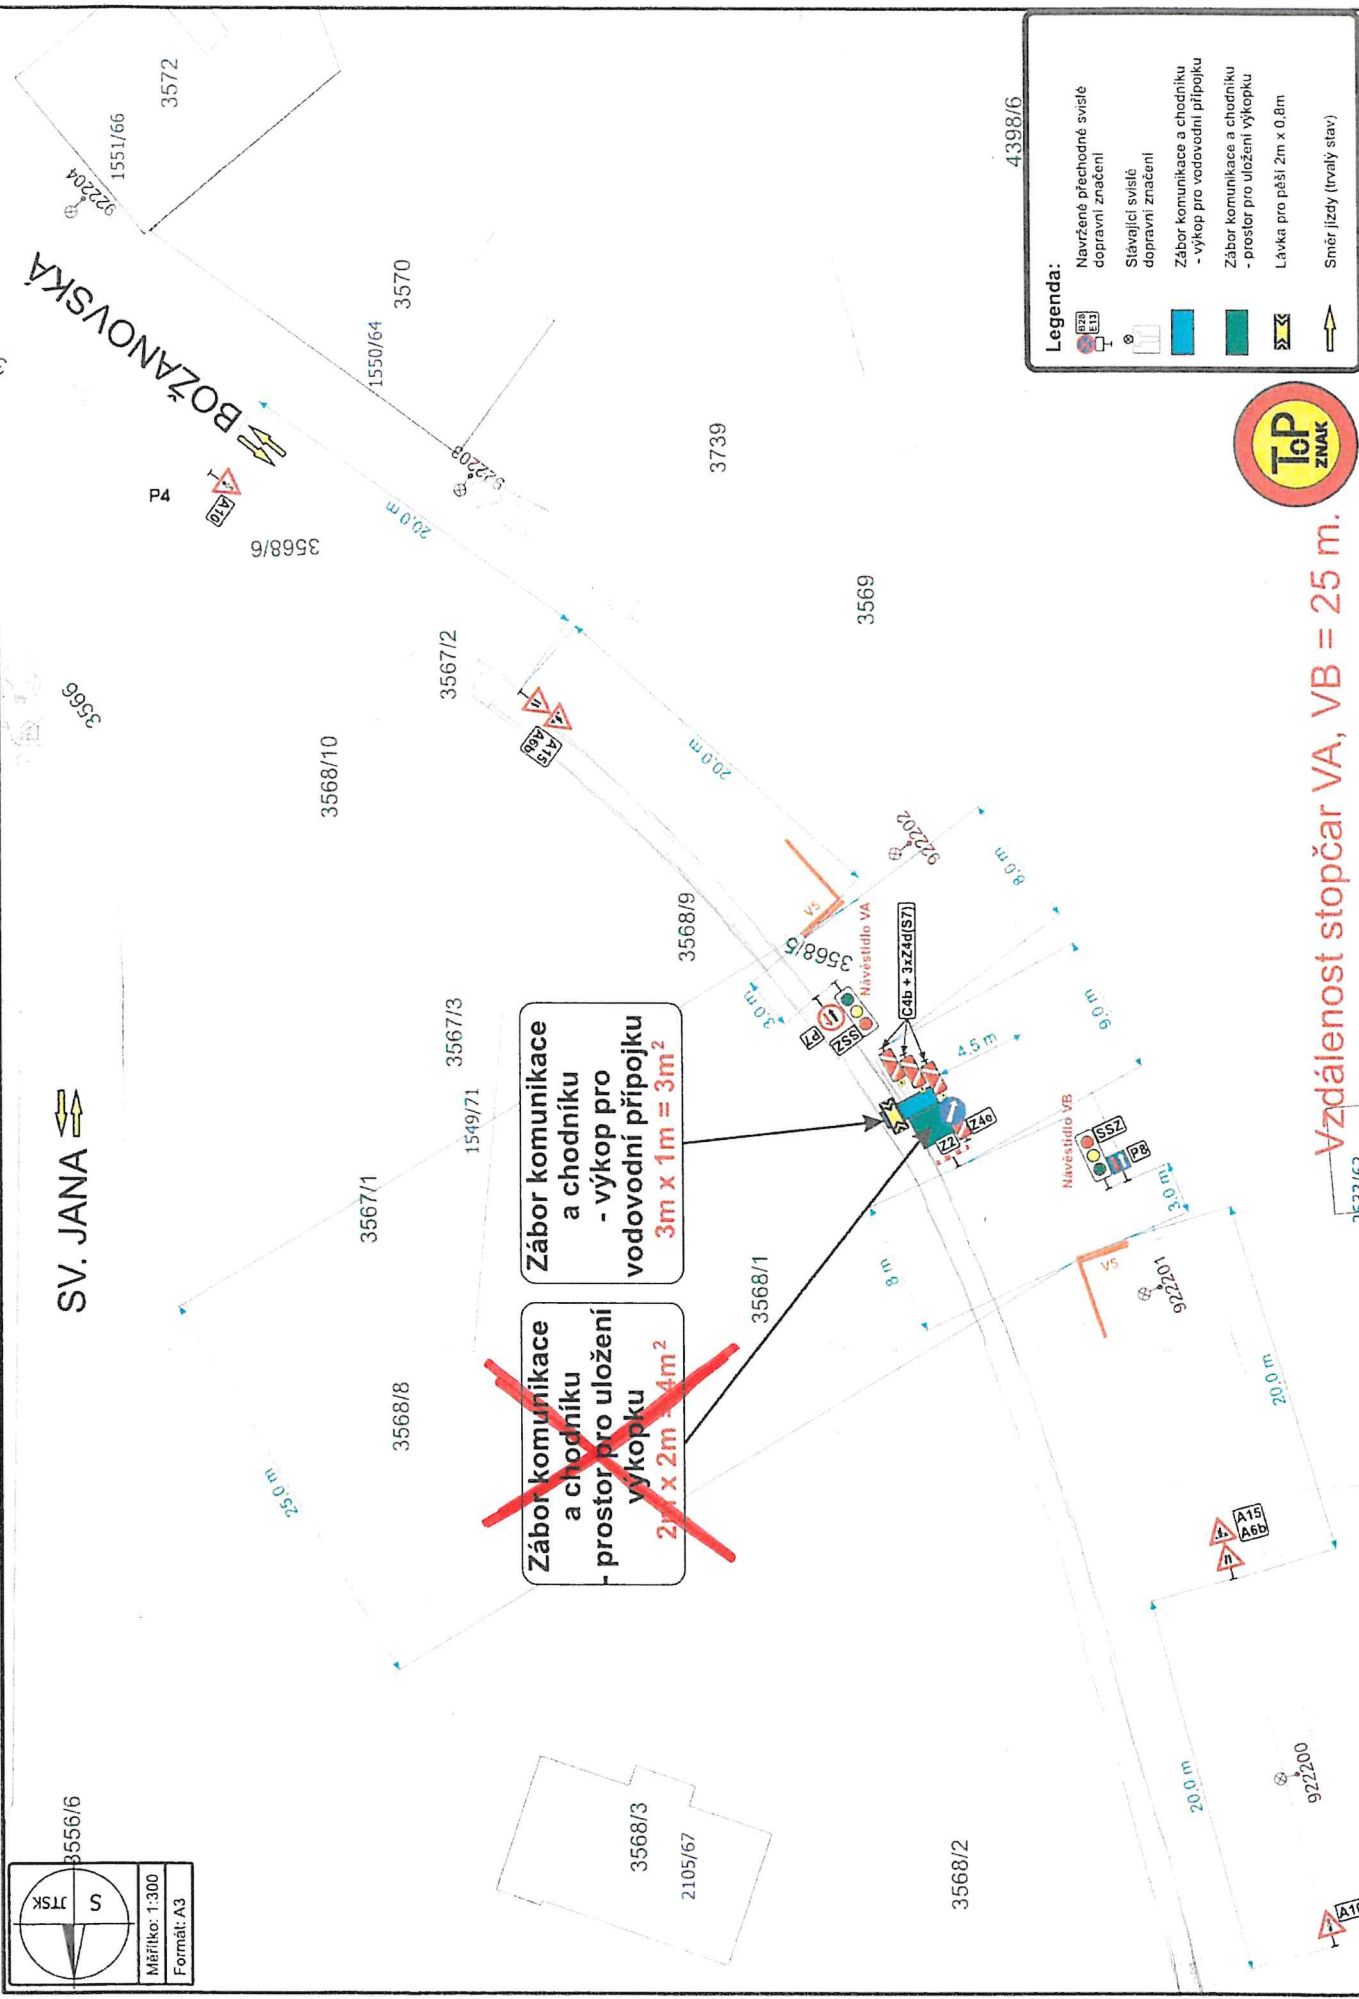

Zábor komunikace a chodníku - výkop pro vodovodní přípojku
3m x 1m = 3m²

~~Zábor komunikace a chodníku - prostor pro uložení výkopku
2m x 2m = 4m²~~

Legenda:

- Navržené přechodné svíslé dopravní značení
- Stávající svíslé dopravní značení
- Zábor komunikace a chodníku - výkop pro vodovodní přípojku
- Zábor komunikace a chodníku - prostor pro uložení výkopku
- Lávka pro pěši 2m x 0,8m
- Směr jízdy (trvalý stav)



Vzdálenost stopčár VA, VB = 25 m.

2533/62