


Legenda:

Ruční DŽ - 1X5a; 1X5b; E13; P4; IPG

Stávající DŽ - P2; IPG; B28; B29; A7b; B20a; E13

Nové DŽ - 1X5a; 1X5b; V4; E1 - text "2x"

2.

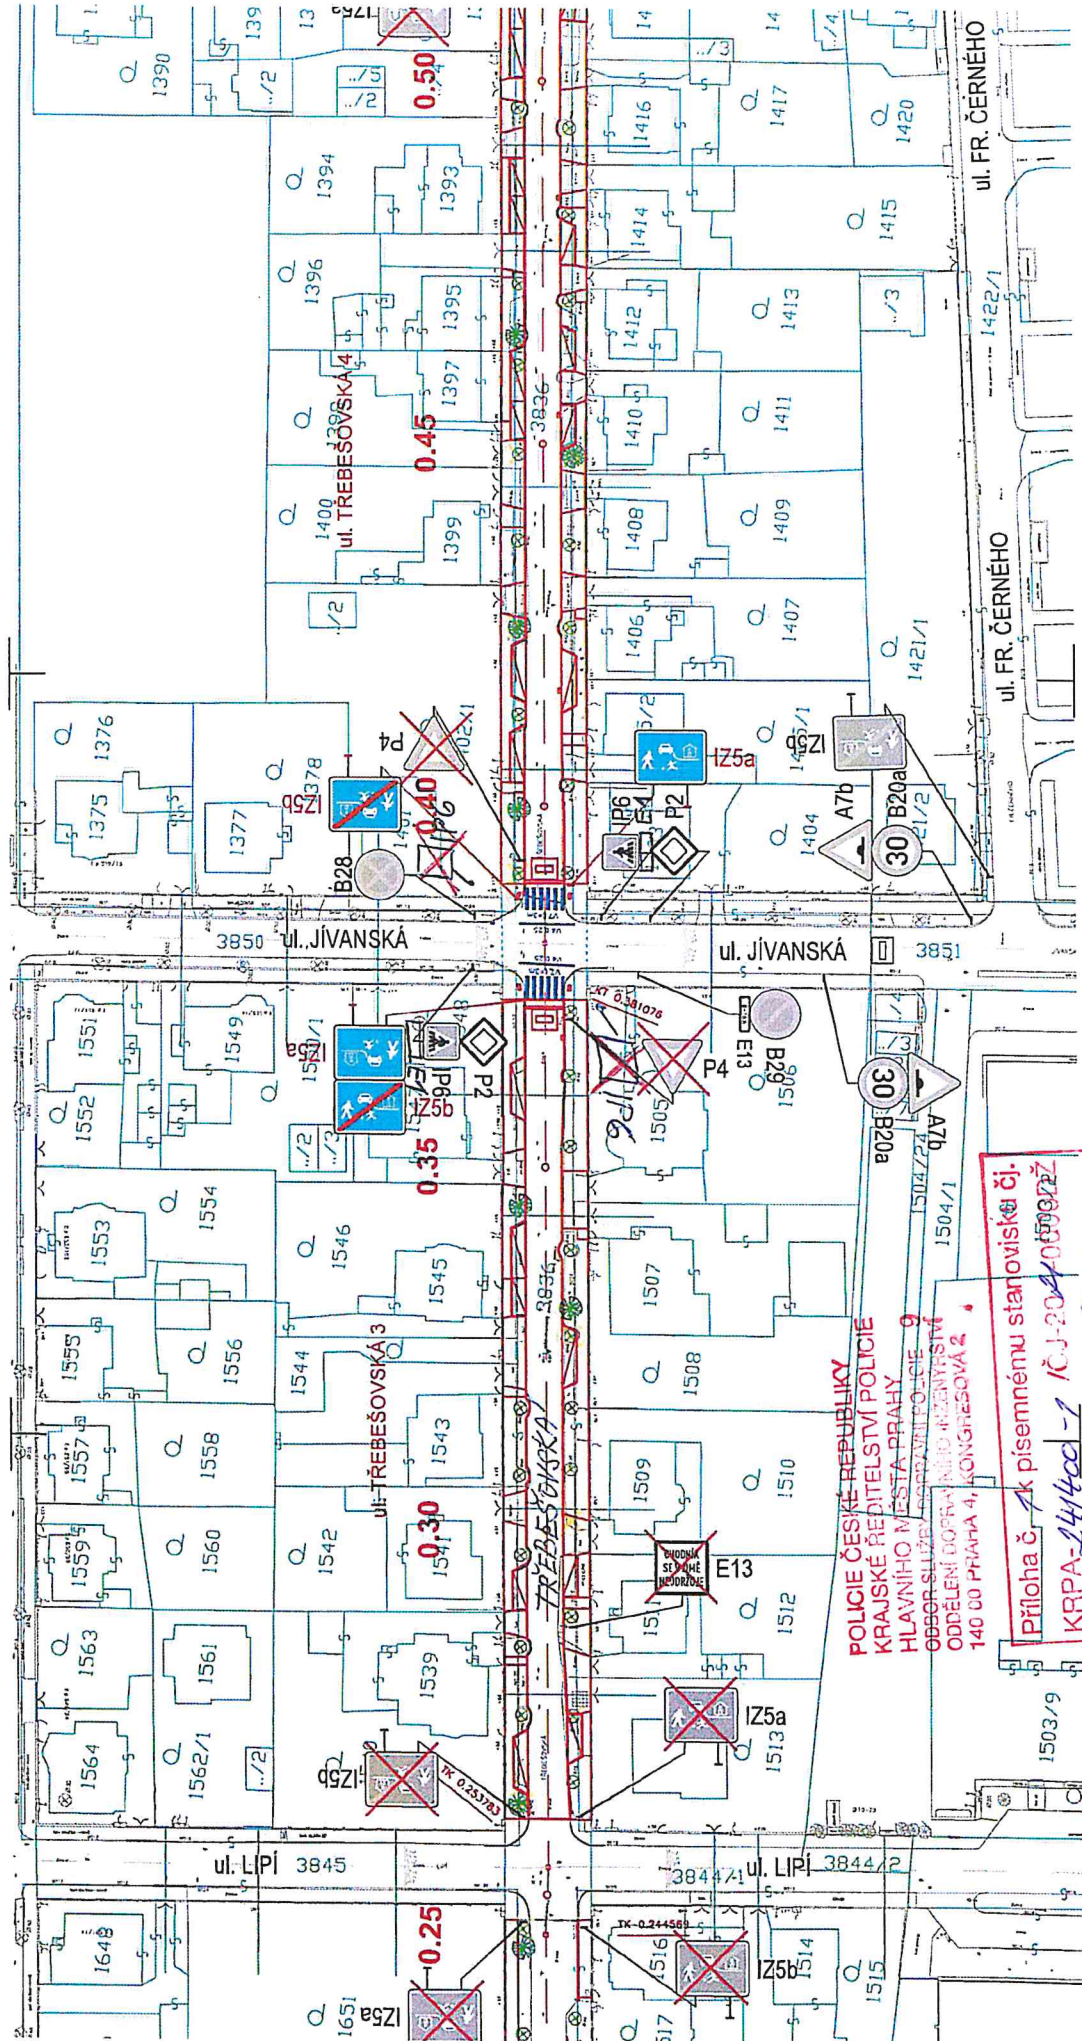


POLICIE ČESKÉ REPUBLIKY
KRAJSKÉ ŘEDITELSTVÍ POLICIE
HLAVNÍHO MĚSTA PRAHY
ODDĚLENÍ DOPRAVNÍHO ŘÍZENÍ
140 00 PRAHA 4, KONGRESOVÁ 2

plk. Mgr. Jiří Dušek
z r. kpt. Ing. Martin Hovorka

15.09.2021

Agenda:
 Revize DZ: 125a; 125b; P2; P3; P4
 Přesunuté DZ: B20a
 Stavací DZ: 1P6; P2; B20a
 Nové DZ: 125a; 125b; 1P6; V4

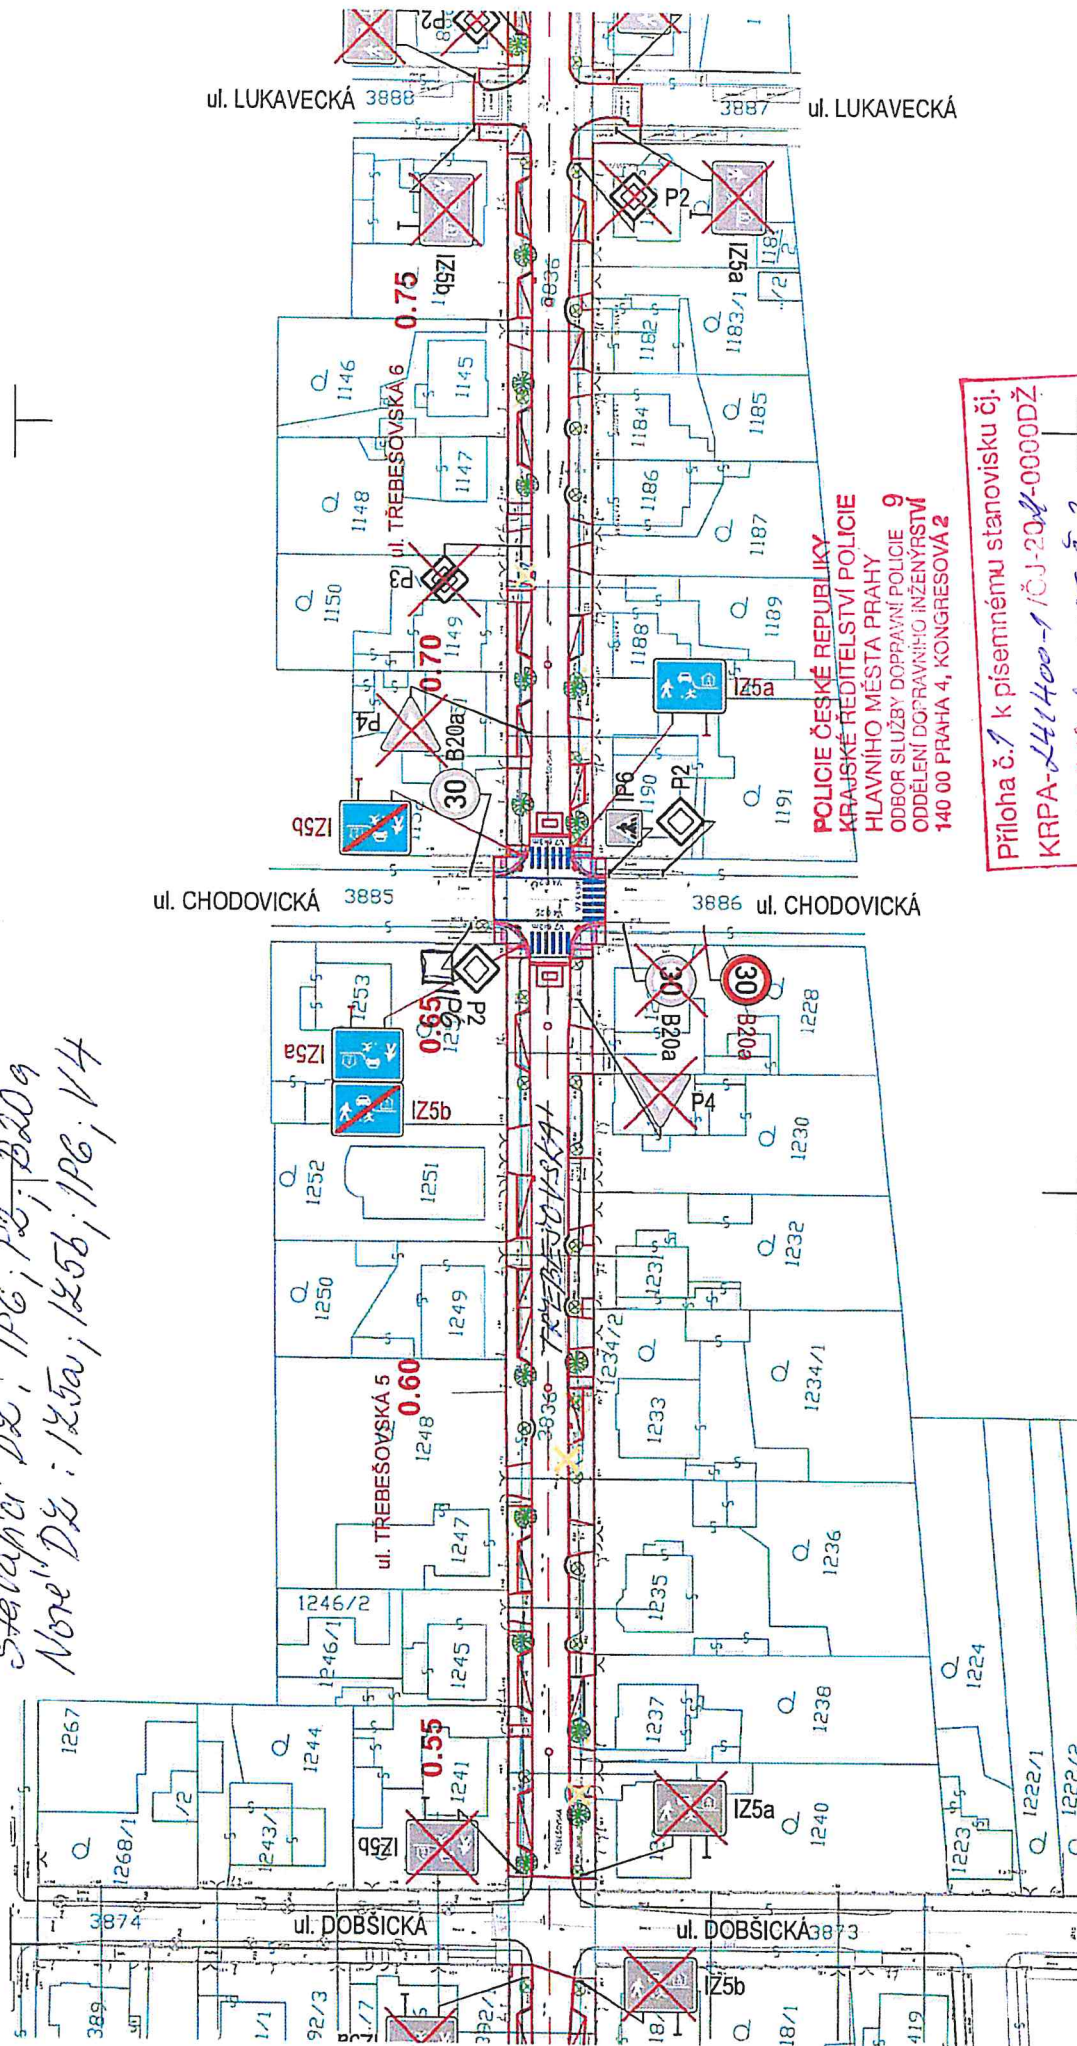

POLICIE ČESKÉ REPUBLIKY
KRAJSKÉ ŘEDITELSTVÍ POLICIE
HLAVNÍHO MĚSTA PRAHY
ODBOR SLUŽBY DOPRAVNÍ POLICIE 9
ODDĚLENÍ DOPRAVNÍHO INŽENÝRSTVÍ
140 00 PRAHA 4, KONGRESOVÁ 2


Príloha č. 1 k písemnému stanovisku čj.
 KRPA-441400-1 / ČJ-2024-0000DŽ
 Počet listů: 4 A4 B 2 3

plk. Mgr. Jiří Dušek
 z r. kpt. Ing. Martin Hovorka

15-09-2021

Legenda:

Ružene' DĚ : 125a, 125b
Stavajici' DĚ : P2, P4, E2b, P3,
Nové' DĚ : 125a, 125b, ~~P4~~, E2b, P6, E2b

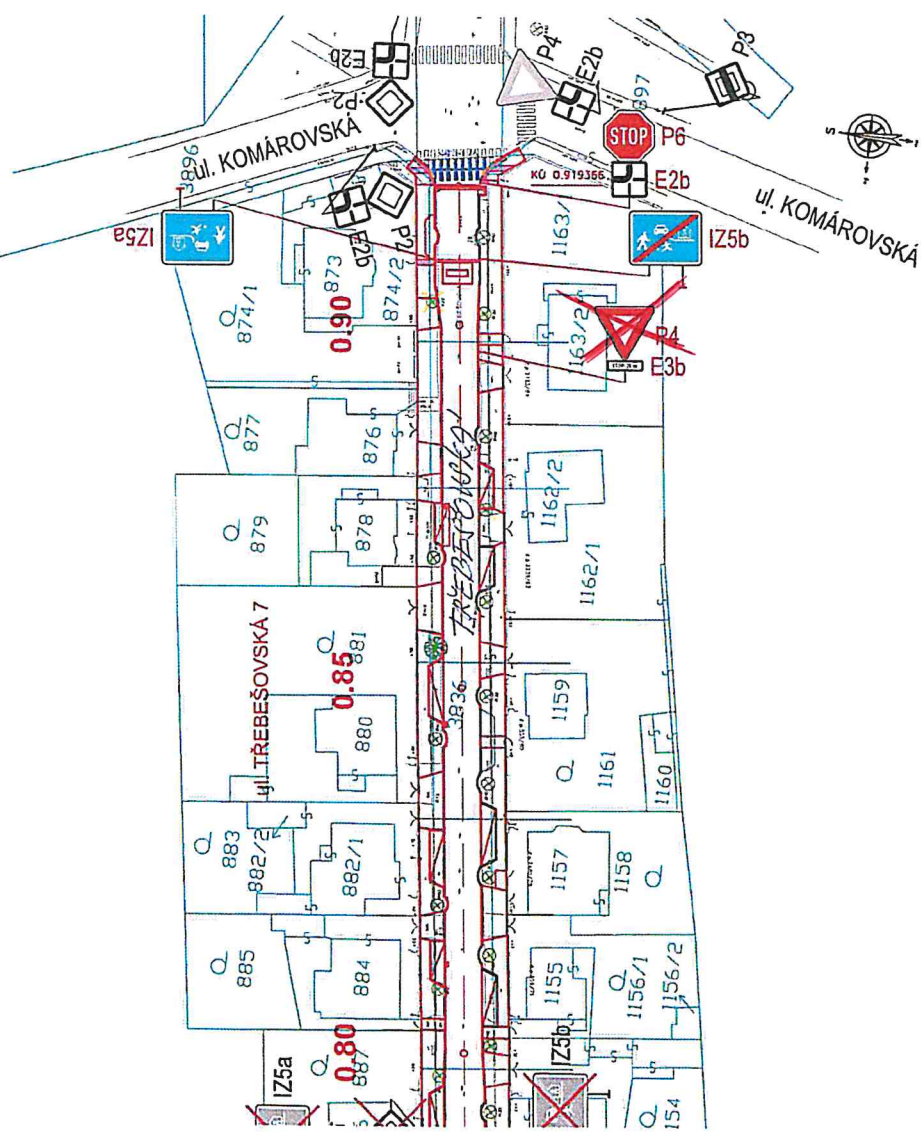

LEGENDA:

- SVISLÉ DOPRAVNÍ ZNAČENÍ - NOVÉ
- SVISLÉ DOPRAVNÍ ZNAČENÍ - STAVAJÍCÍ
- SVISLÉ DOPRAVNÍ ZNAČENÍ - ODSTRANĚNÉ
- NOVÁ VYSADBA
- STAVAJÍCÍ ZELENĚ
- KÁČENÍ ZELENĚ

LEGENDA ČAR:

- HRANICE POZEKŮ DLE KH
- HRANÝ NOVEHO STAVU
- HRANÝ STARĚJŠÍHO STAVU

POLICIE ČESKÉ REPUBLIKY
KRAJSKÉ ŘEDITELSTVÍ POLICIE
HLAVNÍHO MĚSTA PRAHY
ODBOR SLUŽBY DOPRAVNÍ POLICIE 9
ODDĚLENÍ DOPRAVNÍHO INŽENÝRSTVÍ
140 00 PRAHA 4, KONGRESOVÁ 2

Příloha č. 1 k písemnému stanovisku čj.
KRPA-111100-1 / ČJ-2024-0000DŽ
 Počet listů: **H 1187 E 4**

plk. Mgr. Jiří Dušek
z r. kpt. ing. Martin Novotná

15-09-2021

Souřadnicový systém: S-JTSK, Výškový systém: Bpv

ZPŮSOBITEL: ATELIÉR PROJEKTOVÁNÍ INŽENÝRSKÝCH STAVEB s.r.o.	
AKCE: stavba č. 3295 - TV HORNÍ POČERNICE, etapa 0072 IS ostatní - Třeběšovská	CHRADNÍ 24B 140 00 PRAHA 4 IČ: 61832387 e-mail: info@atp-sb.cz www: www.atp-sb.cz
OBEDNATEL: MIZERA MIZERASTAVBY s.r.o. Smetanova 156 Licence nařízením 512/51	14. INŽENÝR PROJEKTU Ing. Josef ŠTĚPÁN VYPRACOVÁL: Ing. Josef HÁBEK Ing. Vladimír LEŠŤÁK PRAHA - HLAVNÍ MĚSTO PRAHA
MAKROVÝ FÁZOVÝ SITUACE DOPRAVNÍHO ZNAČENÍ	ZAK. ČÍSLO 3313165 FORMÁT A4 DATUM SRPEN 2021 ST. PROJ. 10 MĚŠK. POČERNICE RDS 1:500 C:1.8