


**ZMĚNA SITUAČNÍHO
USPOŘÁDÁNÍ V NÁROŽÍ
CHODNÍKU DO UL.
LUKAVECKÁ**

0.90

**VSKA 7
RŮBĚHU HRANY VOZOVKY A
Ů U STÁVAJÍCÍCH STROMŮ**

**ZMĚNA KÁCENÍ A
VÝSADBY STROMŮ**

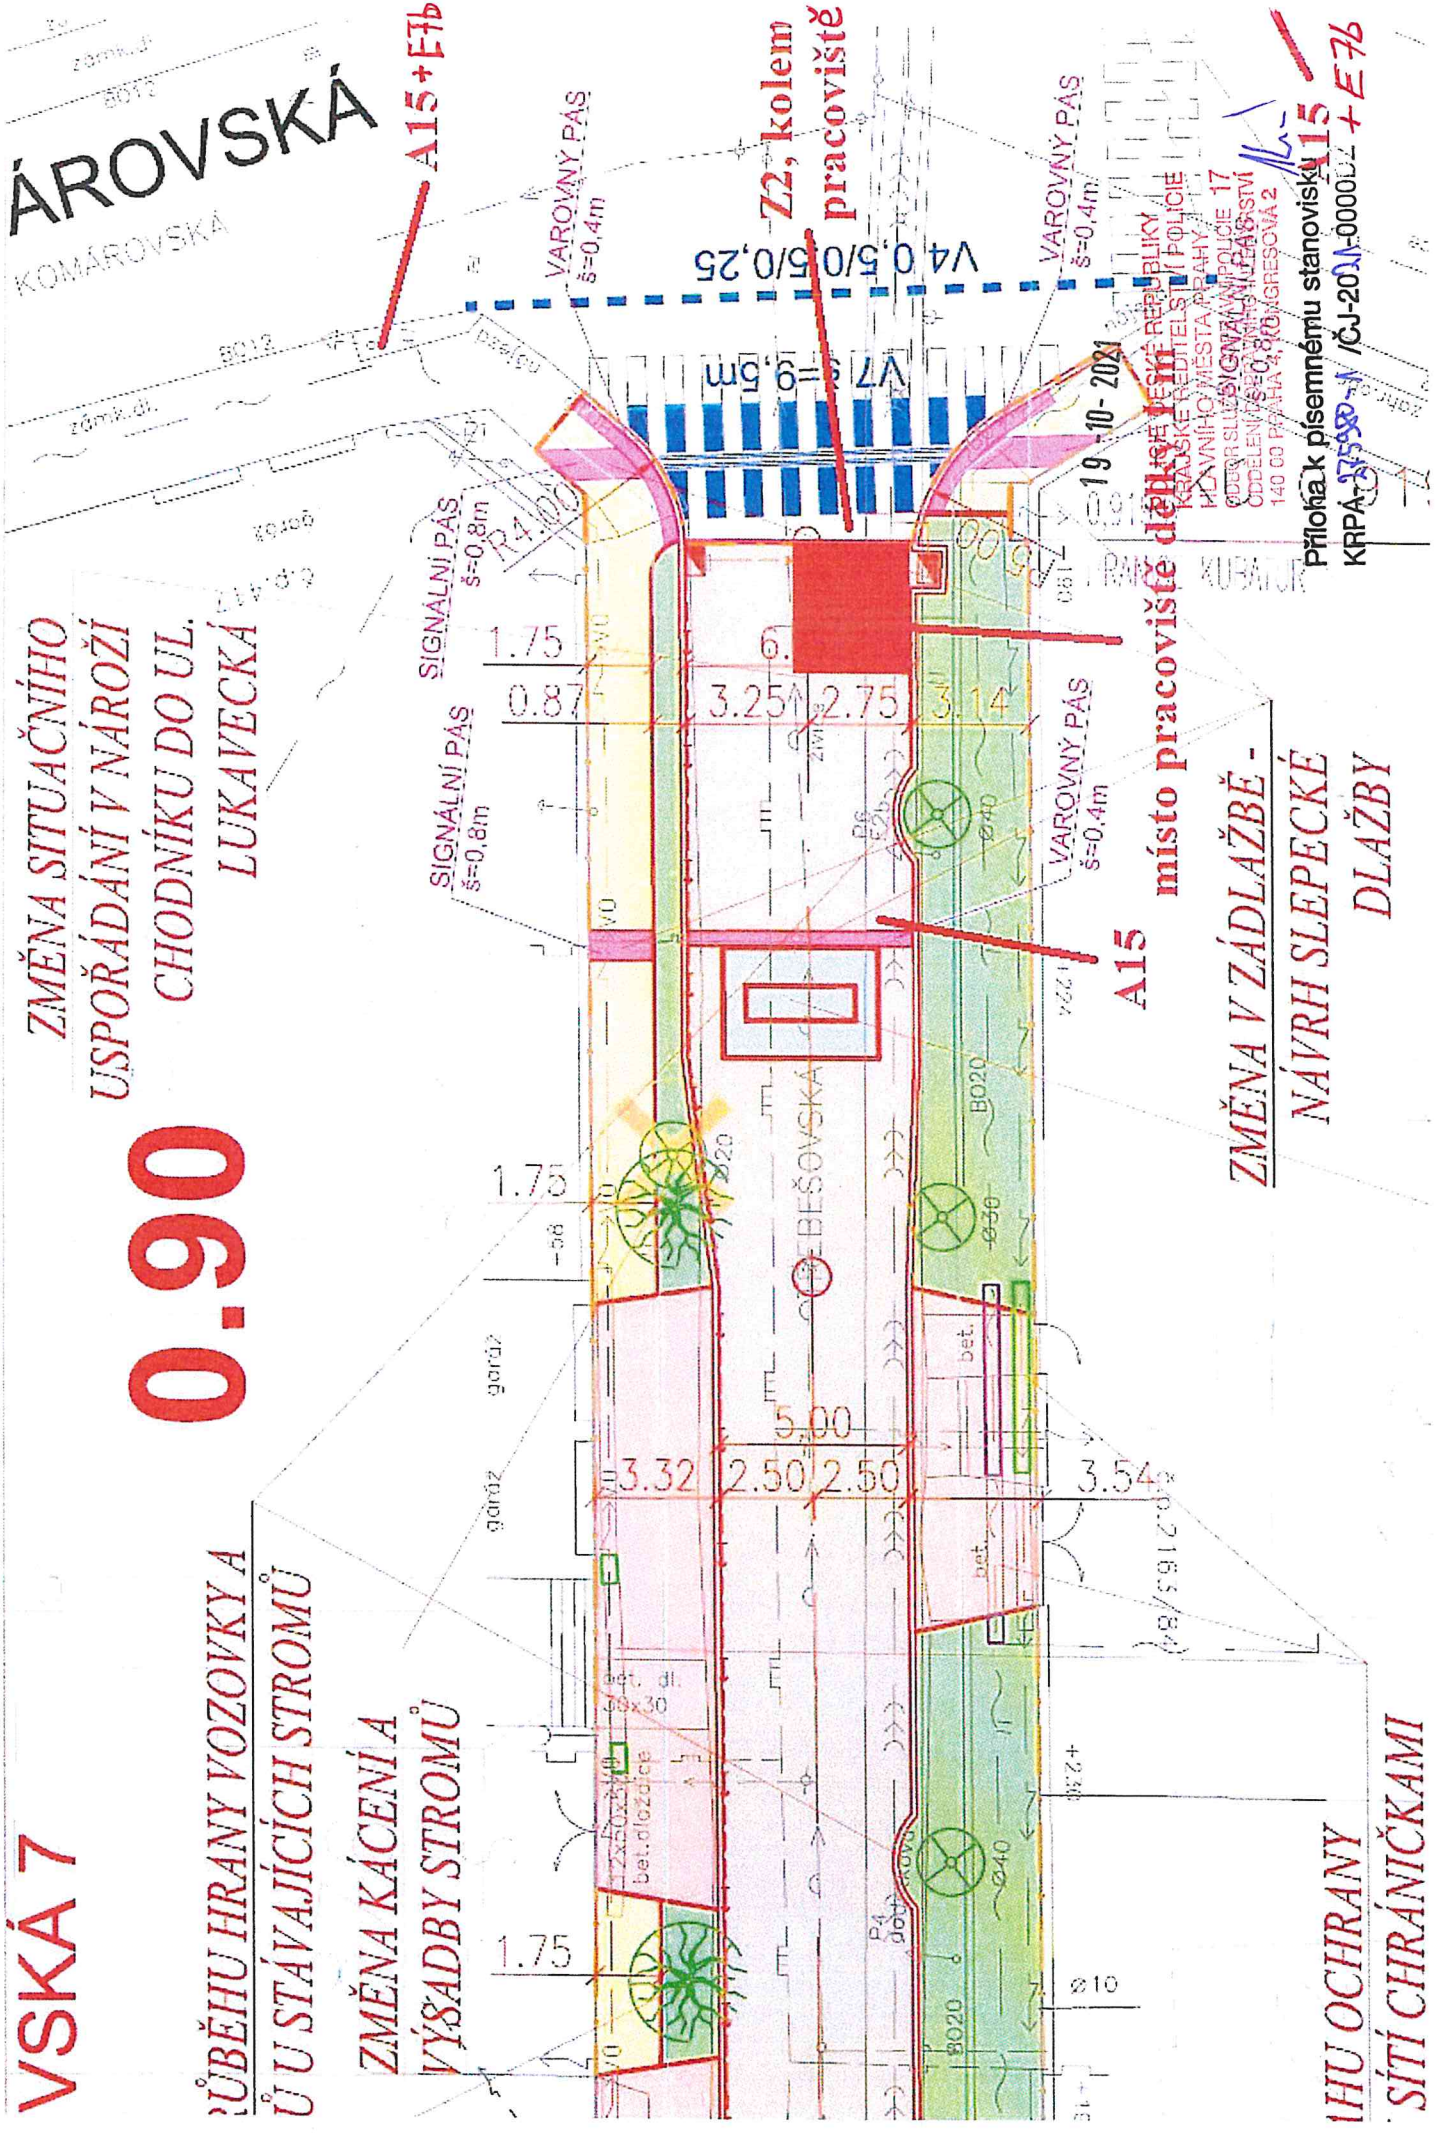

**OHRAZNY
SÍTI CHRÁNICÁMI**

VSKÁ 7

RŮBĚHU HRANY VOZOVKY A
Ů U STÁVAJÍCÍCH STROMŮ

ZMĚNA KÁCENÍ A
VÝŠADBY STROMŮ

ZMĚNA SITUAČNÍHO
USPOŘÁDÁNÍ V NÁROŽÍ
CHODNÍKU DO UL.
LUKAVECKÁ

0.90

místo pracoviště - délky 1 m

SIGNALNÍ PÁS
š=0,8m

SIGNALNÍ PÁS
š=0,8m

VAROVNÝ PÁS
š=0,4m

Z2 kolem
pracoviště

VAROVNÝ PÁS
š=0,4m

A15

ZMĚNA V ZÁDLAŽBĚ -
NÁVRH SLEPECKÉ
DLAŽBY

OHRAZBY
SÍTÍ CHRÁNICÍKAMI

ÁROVSKÁ
KOMÁROVSKÁ

V4 0,5/0,5/0,25

V7 š=9,6m

VAROVNÝ PÁS
š=0,4m

19-10-2021

POLICE ČESKÉ REPUBLIKY

RAJSKÝ ÚSTŘEDIS VÍ POLICE

HLAVNÍ STANOVÁNÍ PÁS

OBOR ÚZEMNÍHO ÚPRAVNÍHO

ODĚLENÍ DOPRAVNÍHO INŽENÝRSTVÍ

130 PRAHA 4, KONGRESOVÁ 2

A15
+ E7b

17

Příloha k písemnému stanovisku
KRPA-23580-1/CJ-2011-0000DZ