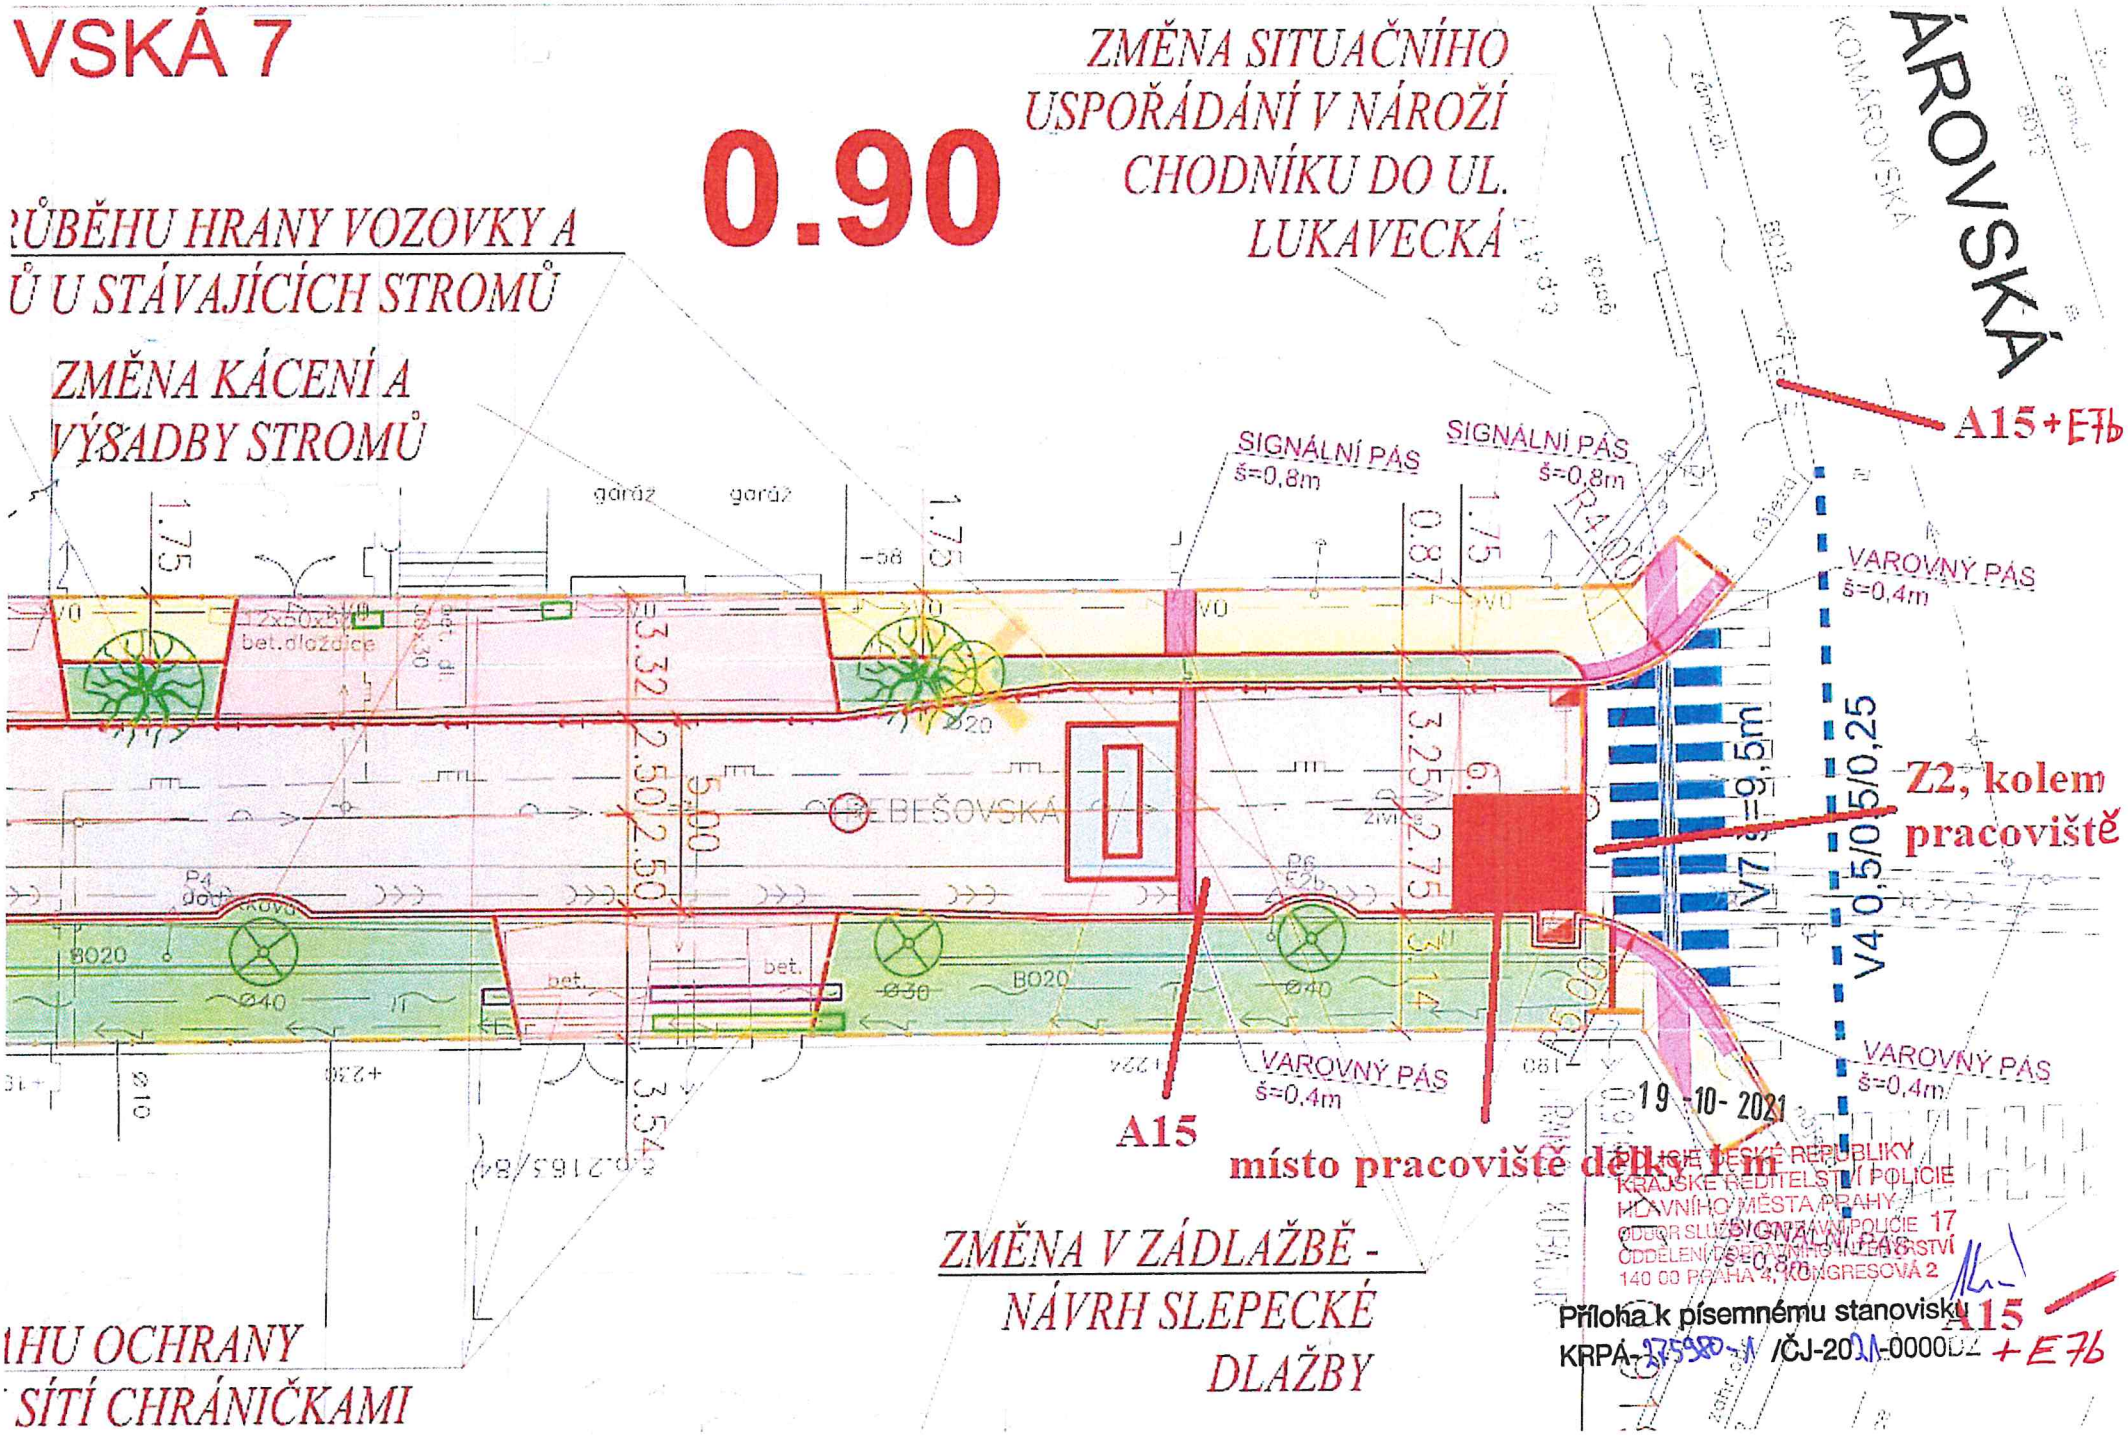
VSKÁ 7
0.90
ZMĚNA SITUAČNÍHO USPOŘÁDÁNÍ V NÁROŽÍ CHODNÍKU DO UL. LUKAVECKÁ
ŮBĚHU HRANY VOZOVKY A
Ů U STÁVAJÍCÍCH STROMŮ
ZMĚNA KÁCENÍ A VÝSADBY STROMŮ
ÁROVSKÁ
KOMÁROVSKÁ
A15+E7b
SIGNÁLNÍ PÁS
š=0,8m
SIGNÁLNÍ PÁS
š=0,8m
VAROVNÝ PÁS
š=0,4m
Z2, kolem pracoviště
V7 š=9,5m
V4 0,5/0,5/0,25
REBEŠOVSKÁ
VAROVNÝ PÁS
š=0,4m
VAROVNÝ PÁS
š=0,4m
A15
místo pracoviště délky 1 m
19 -10- 2021
POLICIE ČESKÉ REPUBLIKY
KRAJSKÉ ŘEDITELSTVÍ POLICIE
HLAVNÍHO MĚSTA PRAHY
ODBOR SLUŽBY OBRÁNY POLICIE 17
ODDĚLENÍ DOPRAVNÍHO INTERVENTŘSTVÍ
140 00 PRAHA 4, KONGRESOVÁ 2
SIGNÁLNÍ PÁS
š=0,8m
ZMĚNA V ZÁDLAŽBĚ - NÁVRH SLEPECKÉ DLAŽBY
A15
+E7b
HU OCHRANY
SÍTÍ CHRÁNIČKAMI
Příloha k písemnému stanovisku
KRPÁ-275980-1 /ČJ-2021-0000DZ

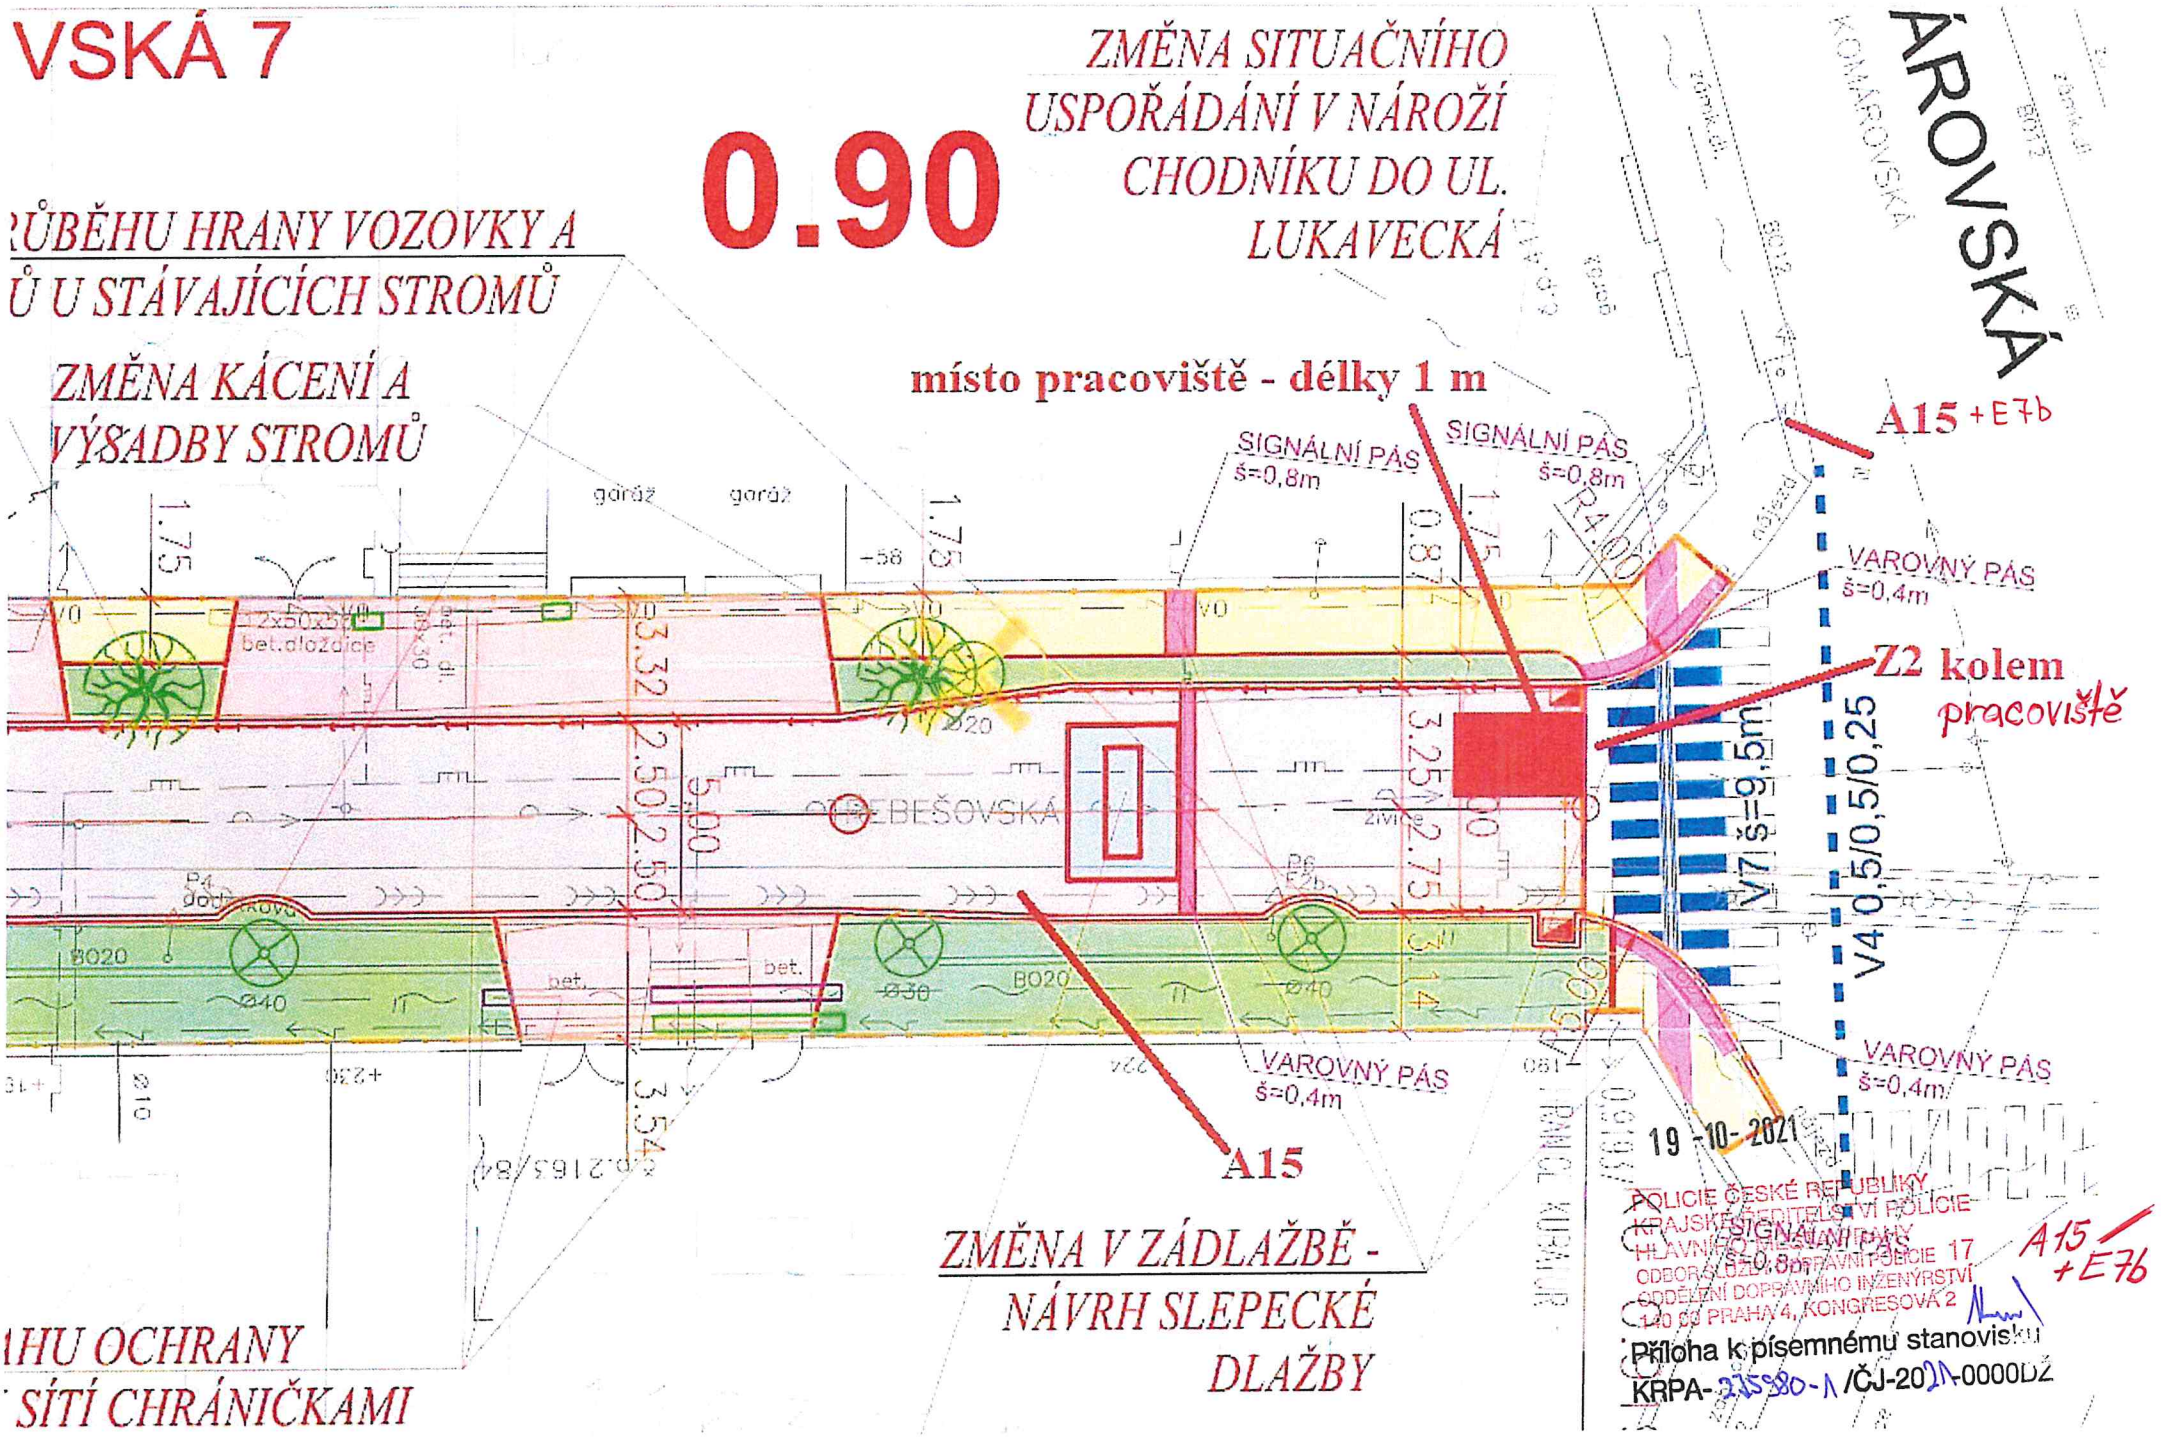
VSKÁ 7
0.90
ZMĚNA SITUAČNÍHO USPOŘÁDÁNÍ V NÁROŽÍ CHODNÍKU DO UL. LUKAVECKÁ
ŮBĚHU HRANY VOZOVKY A
Ů U STÁVAJÍCÍCH STROMŮ
ZMĚNA KÁCENÍ A VÝSADBY STROMŮ
místo pracoviště - délky 1 m
SIGNÁLNÍ PÁS š=0,8m
SIGNÁLNÍ PÁS š=0,8m
A15 +E7b
VAROVNÝ PÁS š=0,4m
Z2 kolem pracoviště
V7 š=9,5m
V4 0,5/0,5/0,25
VAROVNÝ PÁS š=0,4m
VAROVNÝ PÁS š=0,4m
A15
ZMĚNA V ZÁDLAŽBĚ - NÁVRH SLEPECKÉ DLAŽBY
HU OCHRANY
SÍTÍ CHRÁNIČKAMI
19 -10- 2021
POLICIE ČESKÉ REPUBLIKY
KRAJSKÉ ŘEDITELSTVÍ POLICIE
HLAVNÍHO MĚSTA PRAHY
ODBOR SLUŽEB DOPRAVNÍ POLICIE 17
ODDĚLENÍ DOPRAVNÍHO INŽENÝRSTVÍ
140 00 PRAHA 4, KONGRESOVÁ 2
Příloha k písemnému stanovisku
KRPA-275980-1/ČJ-2021-0000DŽ
A15 +E7b