

VSKA 7


ÚBĚHU HRANY VOZOVKY A
Ú U STÁVAJÍCÍCH STROMŮ

0.90

ZMĚNA STUČNÍHO
USPOŘÁDÁNÍ V NÁROŽÍ
CHODNÍKU DO UL.
LUKAVECKÁ

délka pracoviště 3 m

ZMĚNA KÁCENÍ A
VÝSADBY STROMŮ

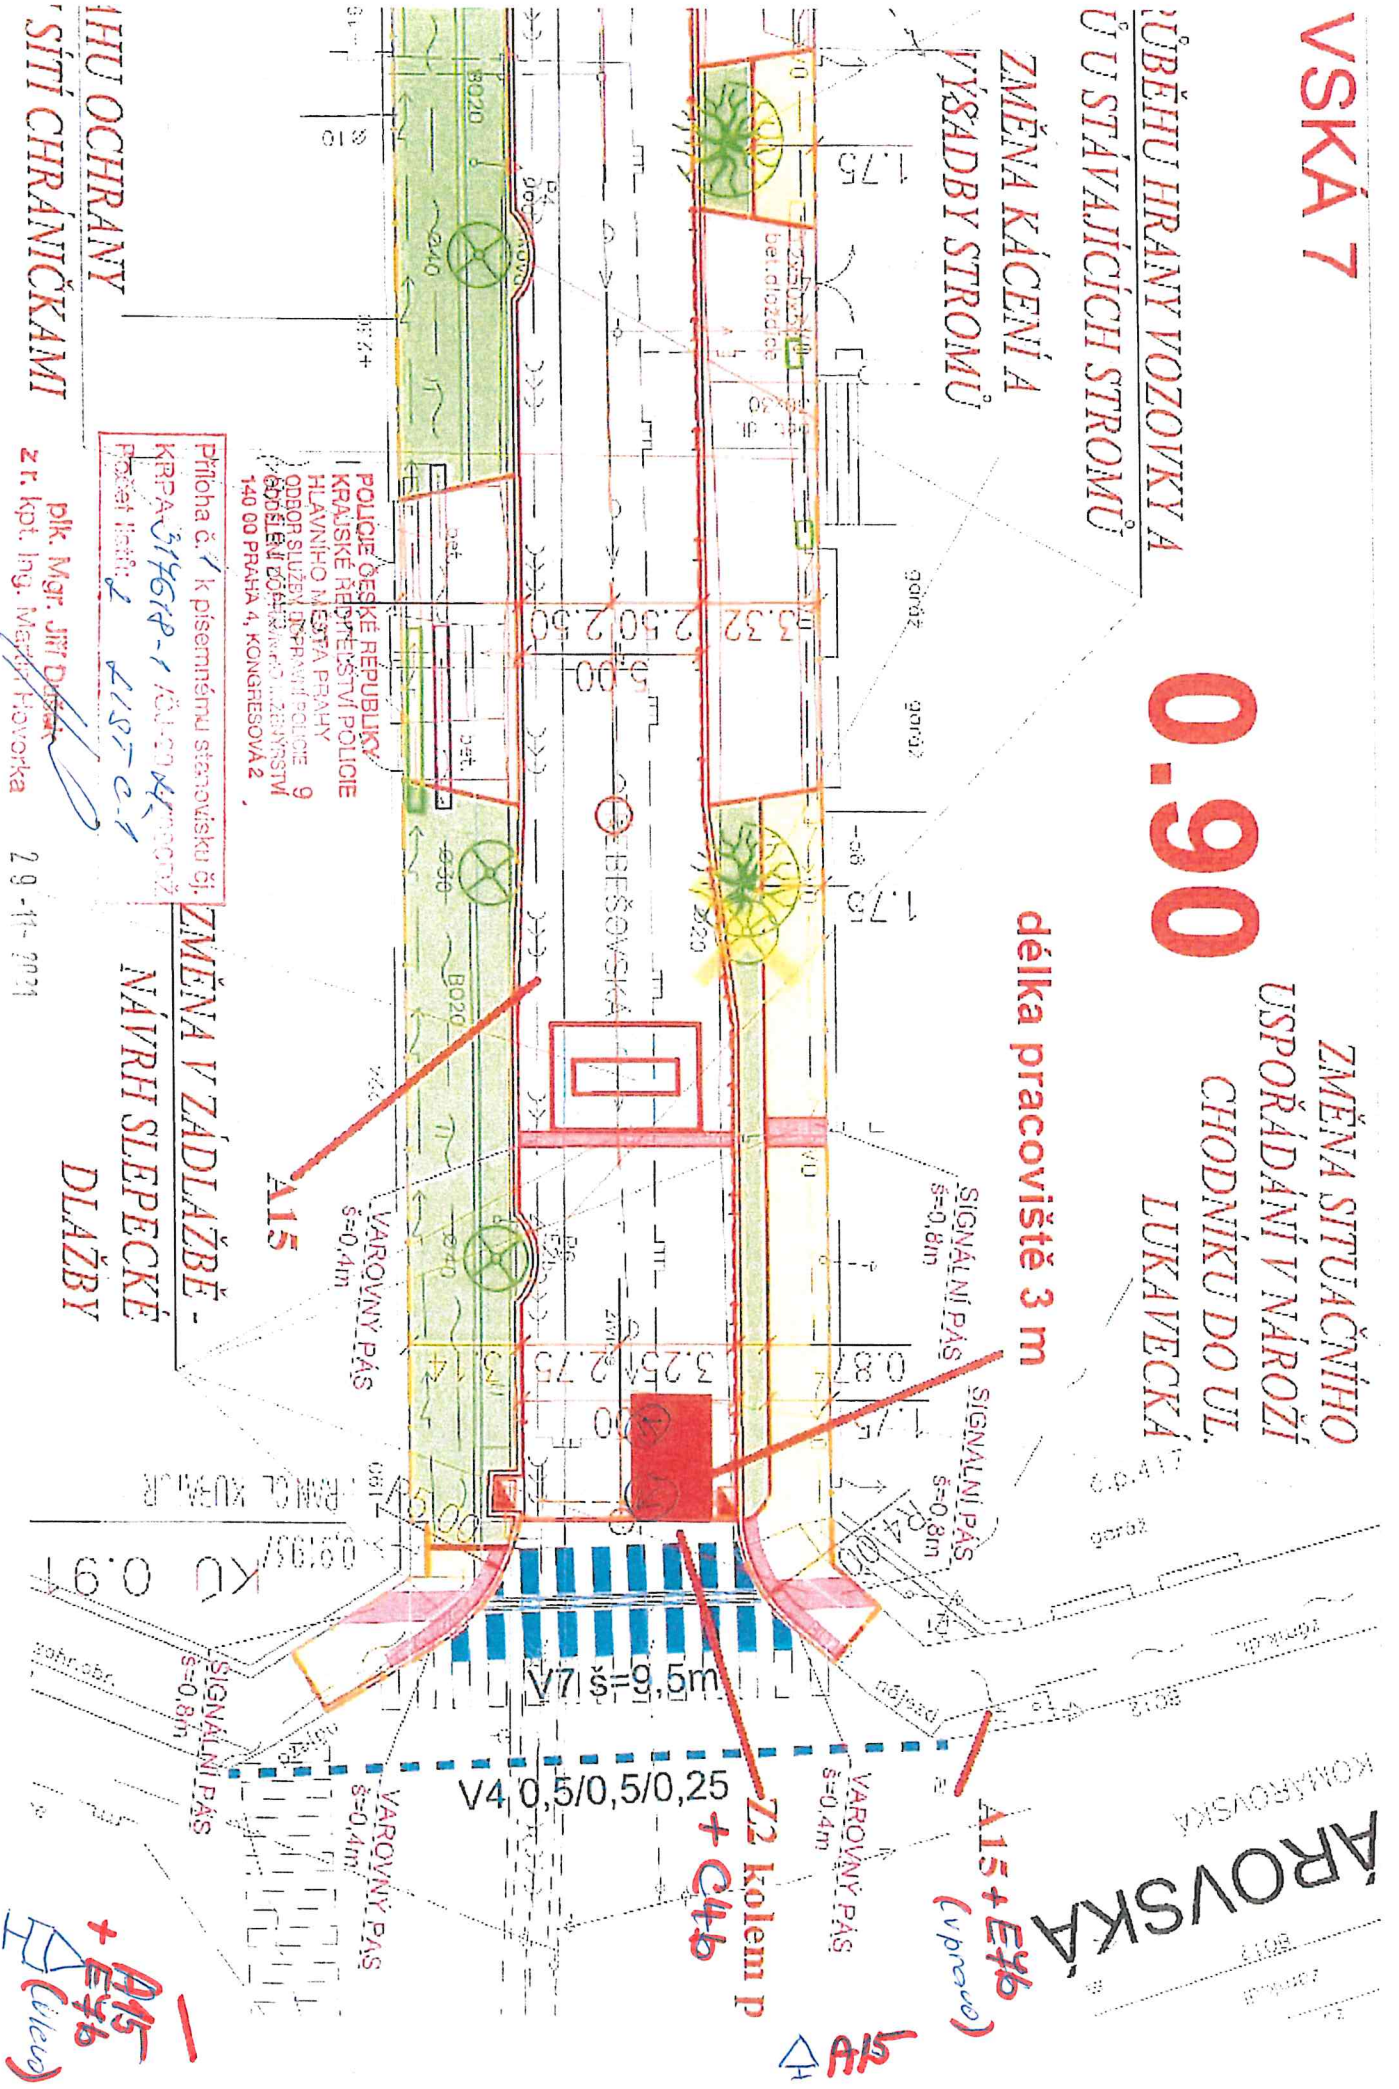

Příloha č. 1 k písemnému stanovisku dle
KRPA 314618-1/01-20/4100002,
Projekt číslo: 2 A15T-01

ZMĚNA V ZÁDLAŽBĚ -
NÁVRH SLEPECKÉ
DLAŽBY

IHU OCHRANY
SÍTI CHRÁNICĚKAMI

Plk. Mgr. Jiří Dvořák
z r. kpt. Ing. Marek Hovorka
29.11.2021

A15 + E4b
(člivo)

A15 + E4b
(v provozu)

Z2 kolem P
+ C4b

A15

LUKAVECKÁ
KOMÁROVSKÁ

VSKÁ 7

ÚBĚHU HRANY VOZOVKY A
Ú STÁVAJÍCÍCH STROMŮ

0.90

ZMĚNA SITUAČNÍHO
USPOŘÁDÁNÍ V NÁROŽÍ
CHODNÍKU DO UL.
LUKAVECKÁ

ZMĚNA KÁCENÍ A
VÝSADBY STROMŮ

IHU OCHRANY
SÍTI CHRÁNICĚKAMI

Průloha č. 1 k písemnému stanovisku č. 1
KRPA-34618-1/ČJ-202400000
Počet listů: 2

ZMĚNA V ZÁDLAŽBĚ -
NÁVRH SLEPECKÉ
DLAŽBY

A15
délka pracoviště 3 m

Z2, kolem
pracoviště
+C4a

A15
+E7b (ulce)

Plk. Mgr. Jiří Dusák
zr. kol. Ing. Martin Hovorka

