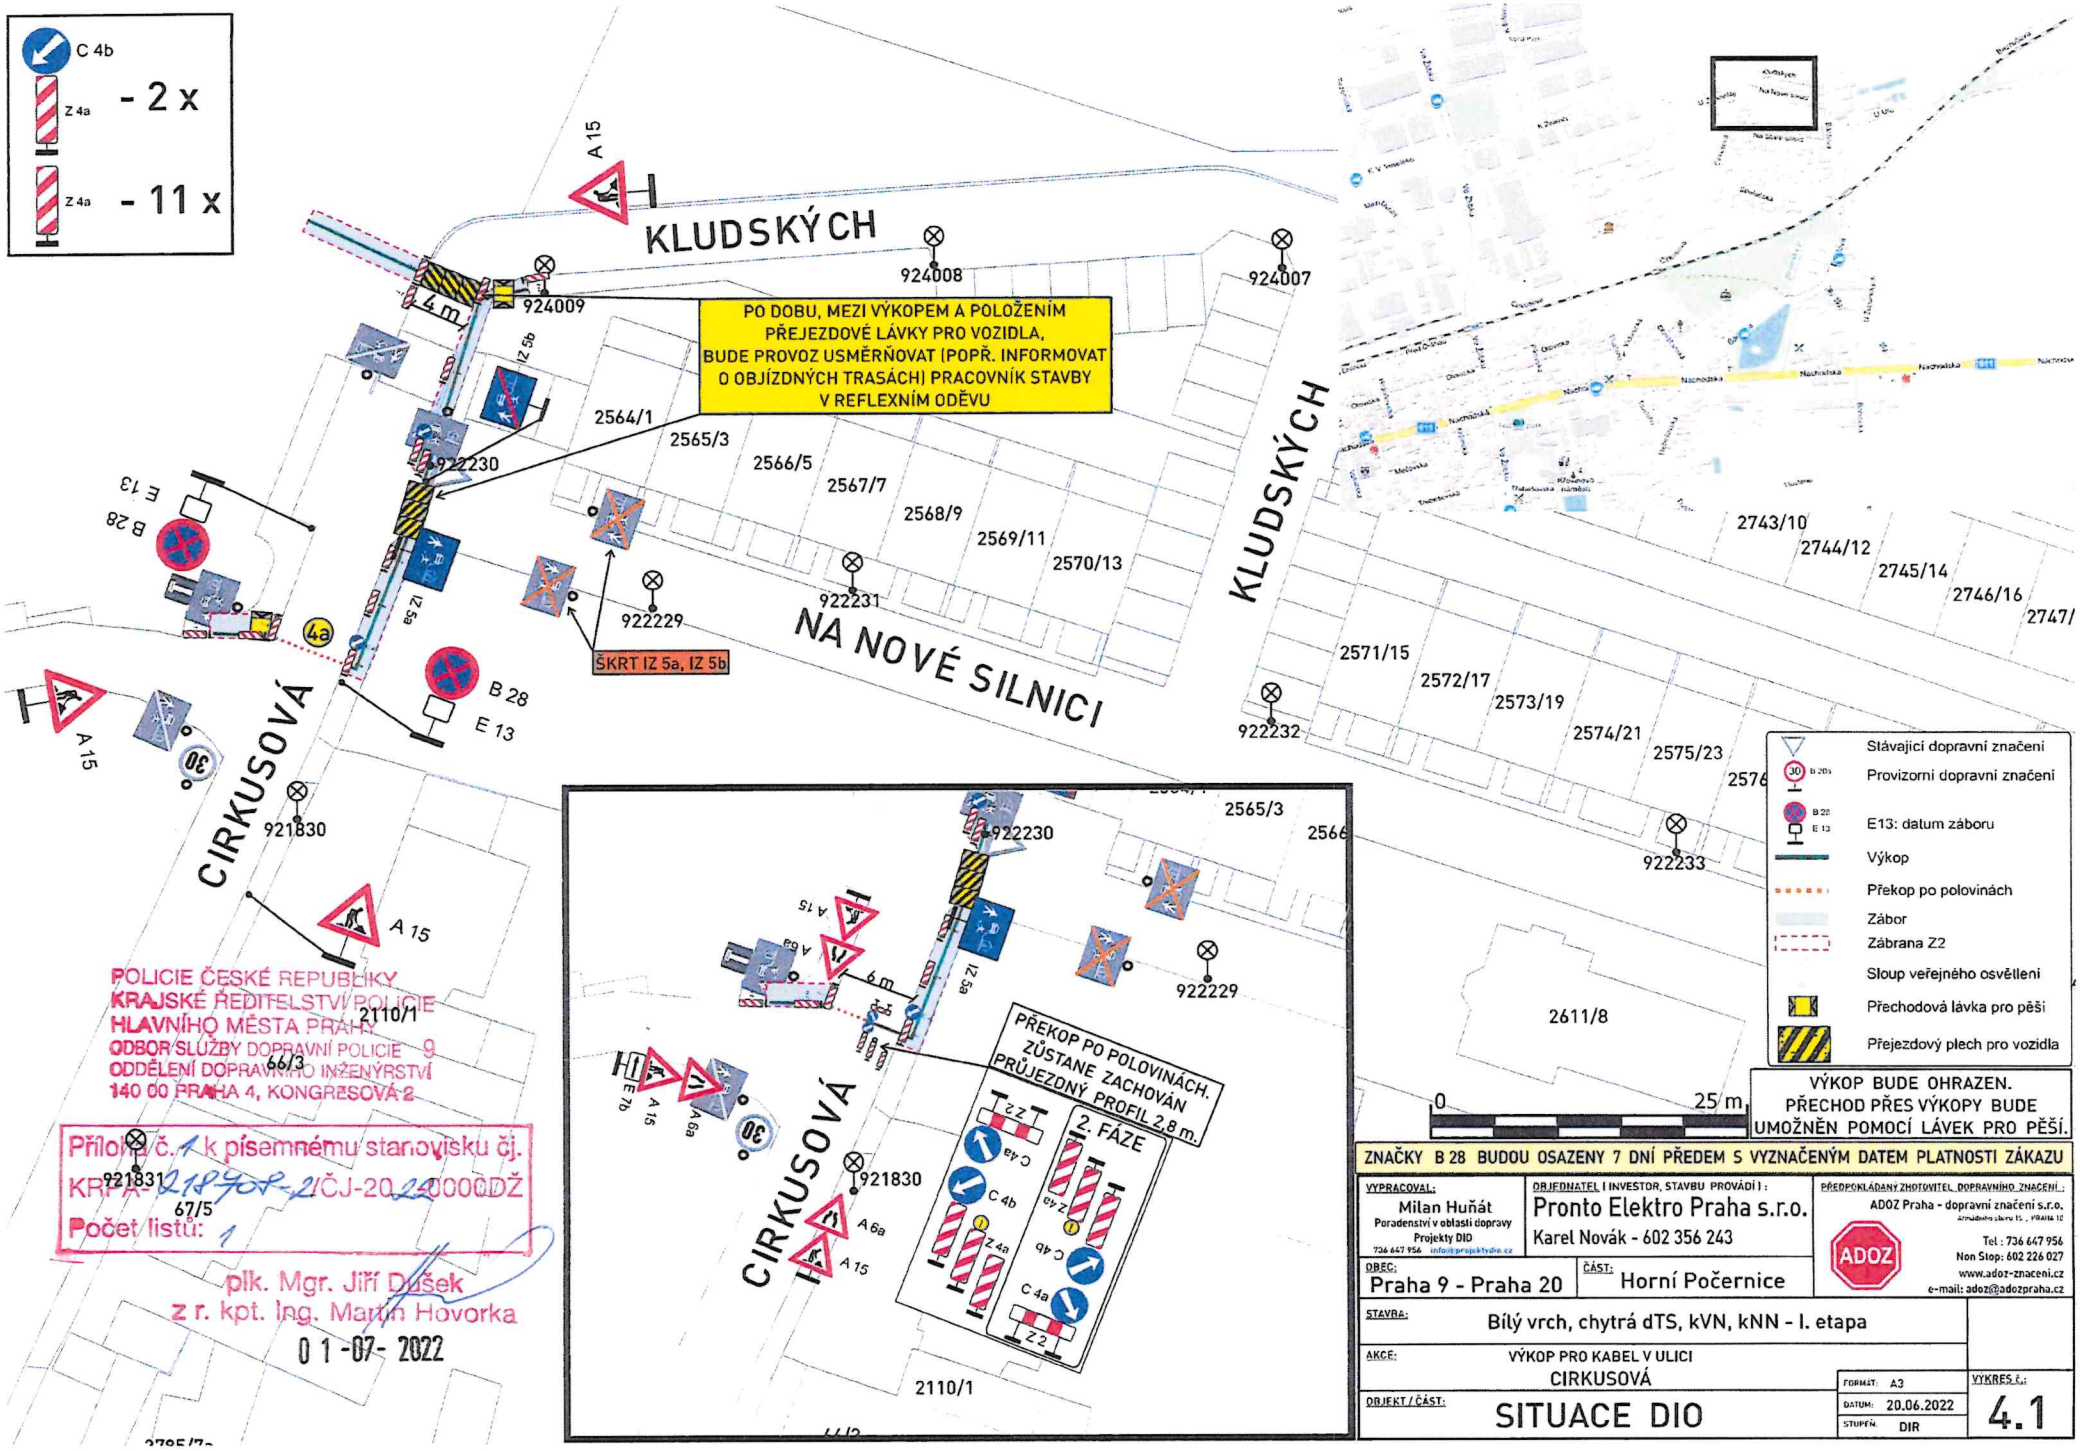

POLICIE ČESKÉ REPUBLIKY
KRAJSKÉ ŘEDITELSTVÍ POLICIE HLAVNÍHO MĚSTA PRAHY
ODBOR SLUŽBY DOPRAVNÍ POLICIE 9
ODDĚLENÍ DOPRAVNÍHO INŽENÝRSTVÍ
140 00 PRAHA 4, KONGRESOVÁ 2

Příloha č. 1 k písemnému stanovisku čj. KRPA-218708-2/ČJ-2022-000000DŽ
Počet listů: 1

plk. Mgr. Jiří Dušek
z r. kpt. Ing. Martin Hovorka

01-07-2022